


Aanduiding =  = Vloerverwarming

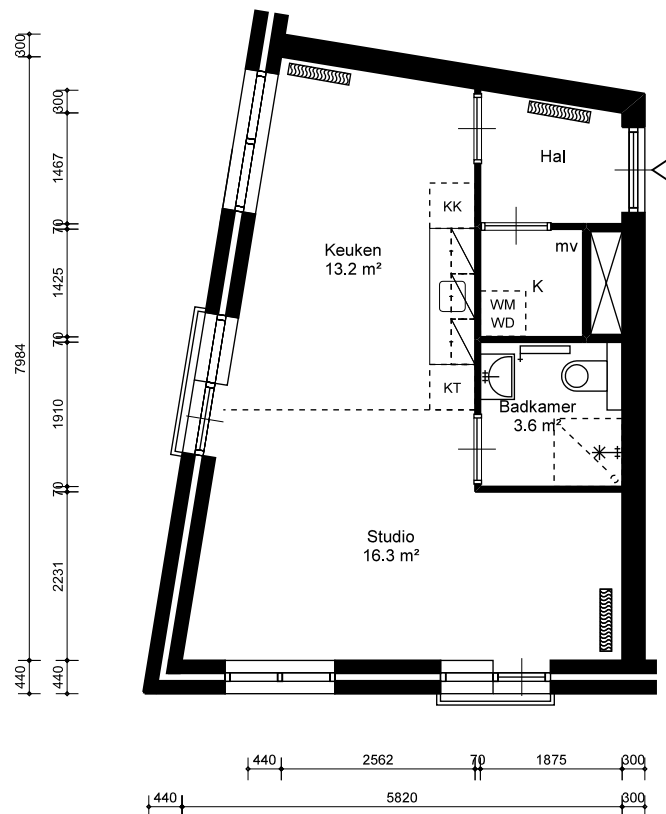

ROCHDALE

Paltrokstraat 27F
1508EH Zaandam

Complex

Project Paltrok

Type

B-06

Schaal

1:100

Formaat

210x 297

Datum

03-10-2025


VHE-nummer

70336


Maten onder voorbehoud. Aan deze tekening kunnen geen rechten ontleend worden.

70336_Paltrokstraat 27F_P0

Aanduiding =  = Vloerverwarming

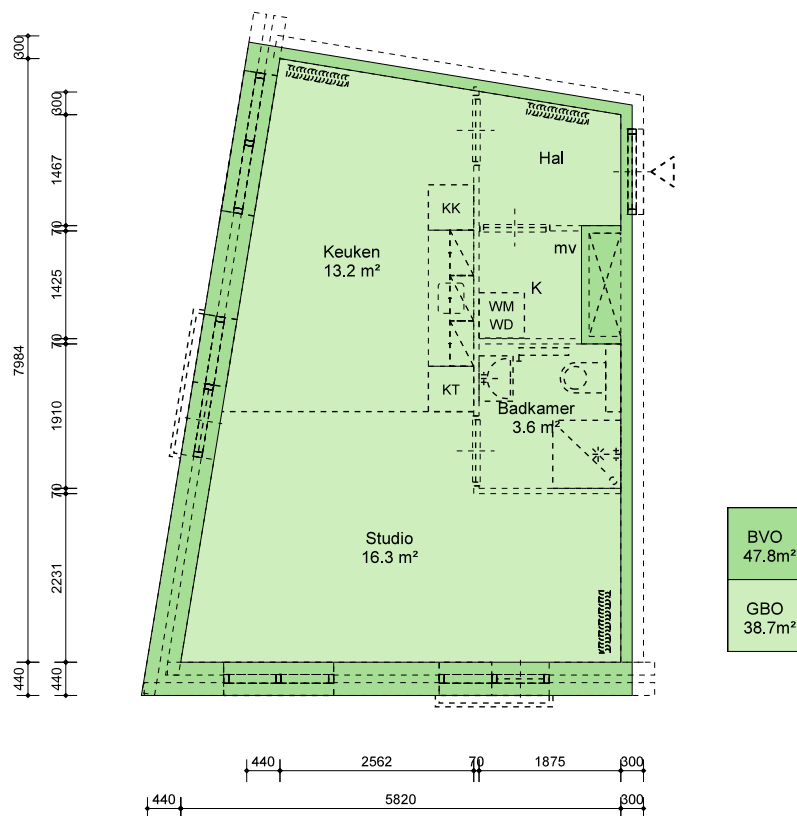

BVO	GBO	VVO
47.8 m ²	38.7 m ²	m ²

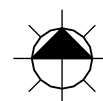

ROCHDALE

Paltrokstraat 27F
1508EH Zaandam

Onderwerp	NEN-2580 Demarcatietekening	
Getekend door	EN-Vastgoed	
Berging extern	Niet aanwezig	Oppervlakte: n.v.t. m ²
Contactmedium	info@rochdale.nl	

Complex	Project Paltrok
Type	B-06
Schaal	1:100
Formaat	210x 297
Datum	03-10-2025

VHE-nummer
70336

Maten onder voorbehoud. Aan deze tekening kunnen geen rechten ontleend worden.

70336_Paltrokstraat 27F_PO_NEN