


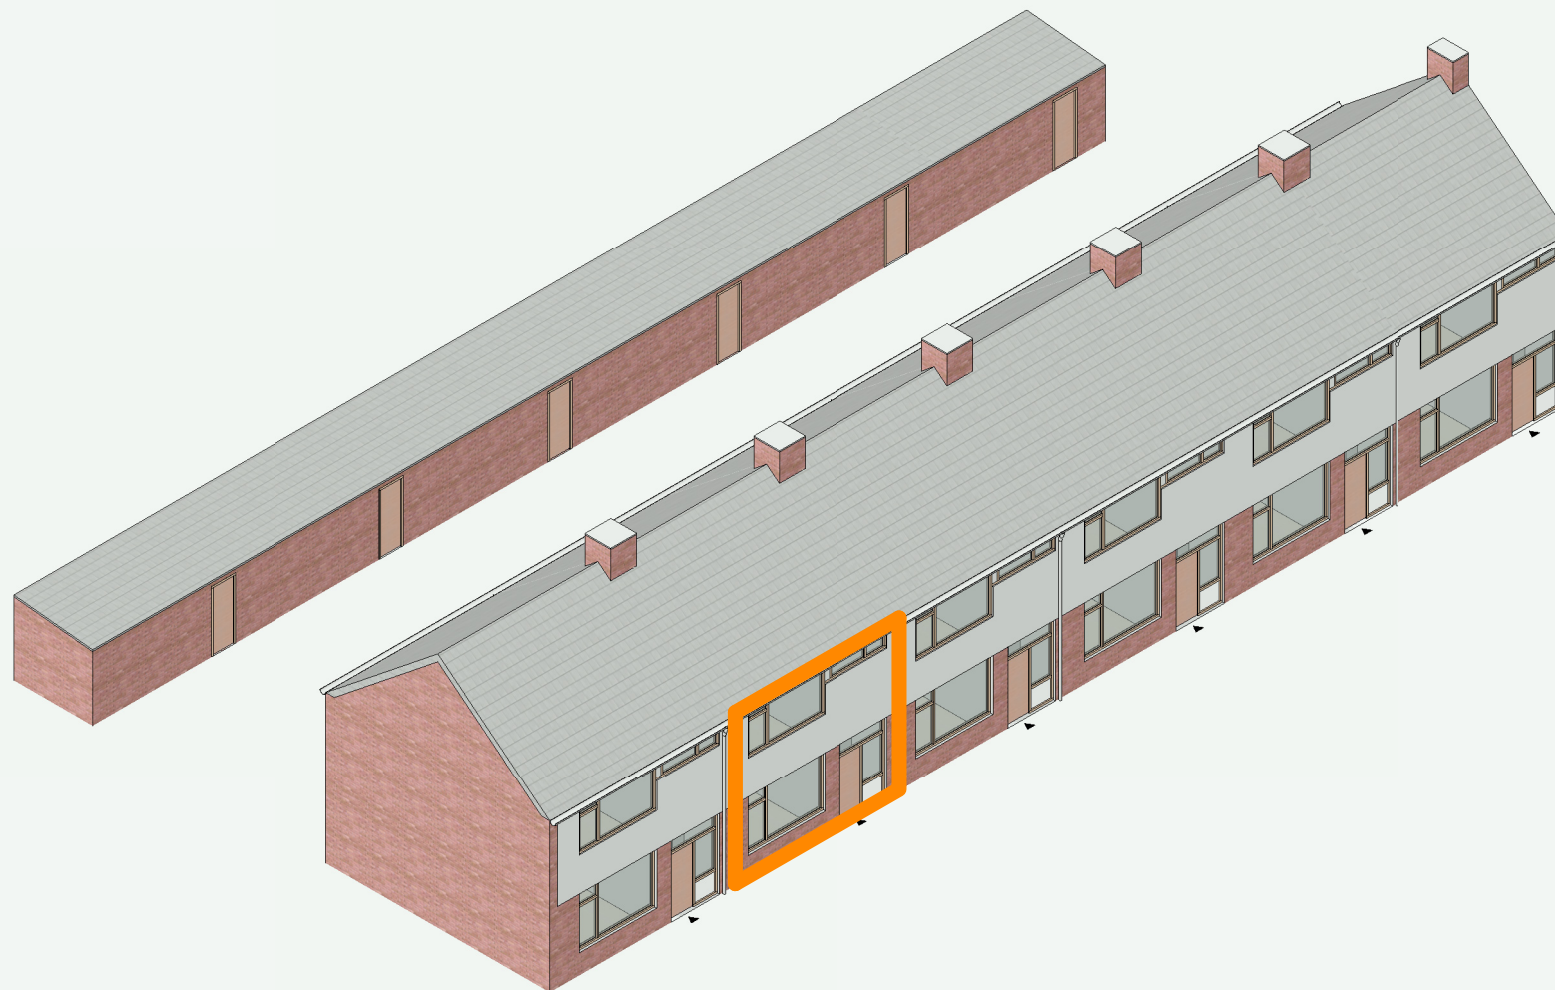

• In deze tekening zijn afmetingen in millimeters uitgedrukt en berekeningen in meters. • De oppervlakte is berekend op vloerhoogte (niet op stahoogte). • Aan deze tekening kunnen geen rechten worden ontleend. Afmetingen kunnen in werkelijkheid afwijken.

Adres : Steurstraat 37, Woudrichem

Cluster : F0109-B01142

Type : XVP

VHE : E000608

Bouwjaar : 1972

Verdieping : Bg, 1e, 2e

Formaat : A4

Datum : 26-11-2025

BAZALT
WONEN