


Aanduiding =  = Vloerverwarming

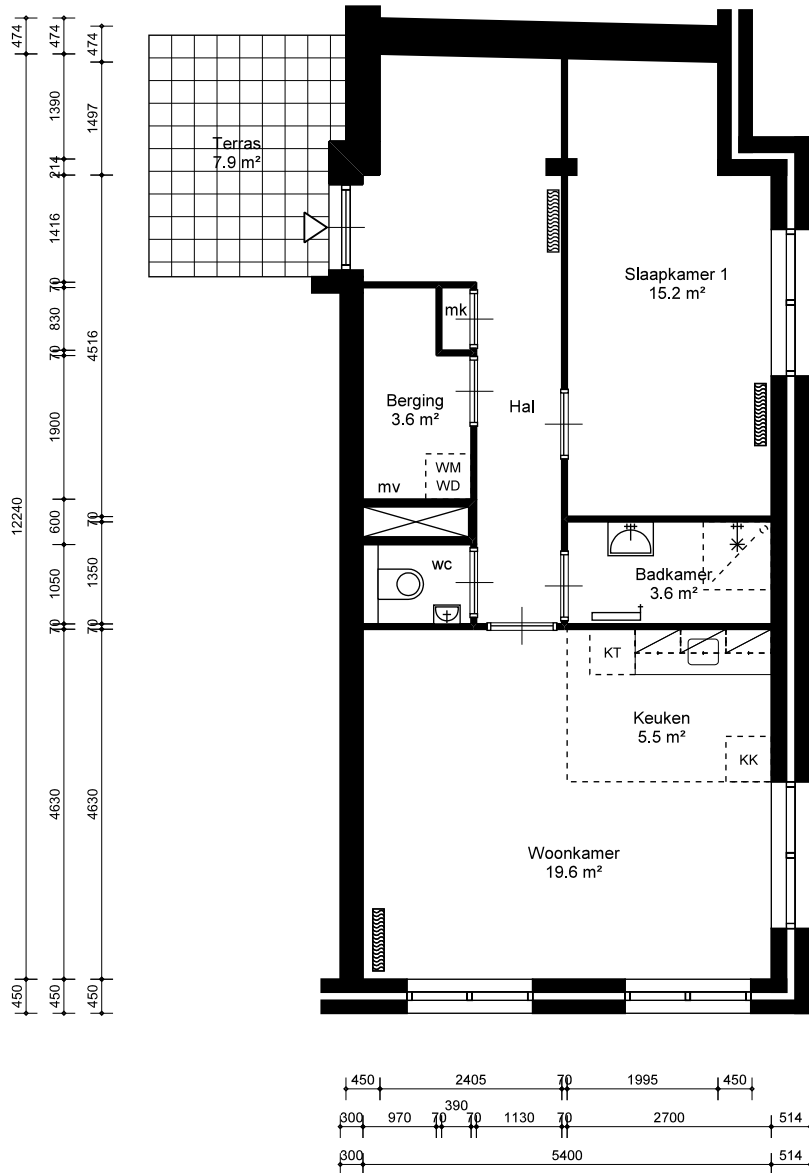

Paltrokstraat 21W  
1508EH Zaandam

Complex Project Paltrok

Type C-02a

Schaal 1:100

Formaat 210x 297


Datum 13-01-2026

VHE-nummer  
**70283**

Maten onder voorbehoud. Aan deze tekening kunnen geen rechten ontleend worden.

70283\_Paltrokstraat 21W\_P0

Aanduiding =  = Vloerverwarming

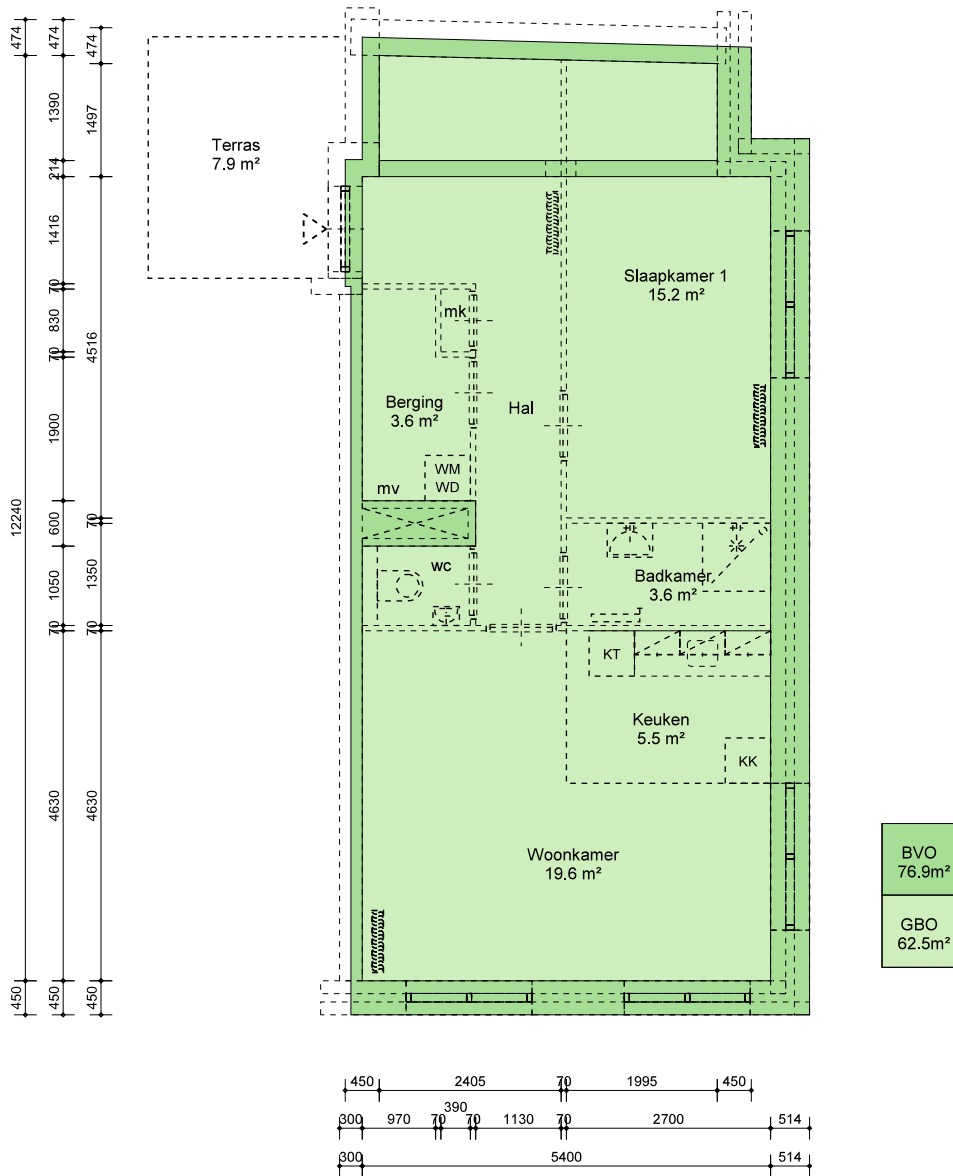

BVO 76.9 m <sup>2</sup>	GBO 62.5 m <sup>2</sup>	VVO m <sup>2</sup>
----------------------------	----------------------------	-----------------------



**ROCHDALE**

Paltrokstraat 21W  
1508EH Zaandam

Onderwerp	NEN-2580 Demarcatietekening	
Getekend door	EN-Vastgoed	
Berging extern	Niet aanwezig	Oppervlakte: n.v.t. m <sup>2</sup>
Contactmedium	info@rochdale.nl	

Complex	Project Paltrok
Type	C-02a
Schaal	1:100
Formaat	210x 297
Datum	13-01-2026

VHE-nummer  
**70283**

Maten onder voorbehoud. Aan deze tekening kunnen geen rechten ontleend worden.