


Aanduiding =  = Vloerverwarming

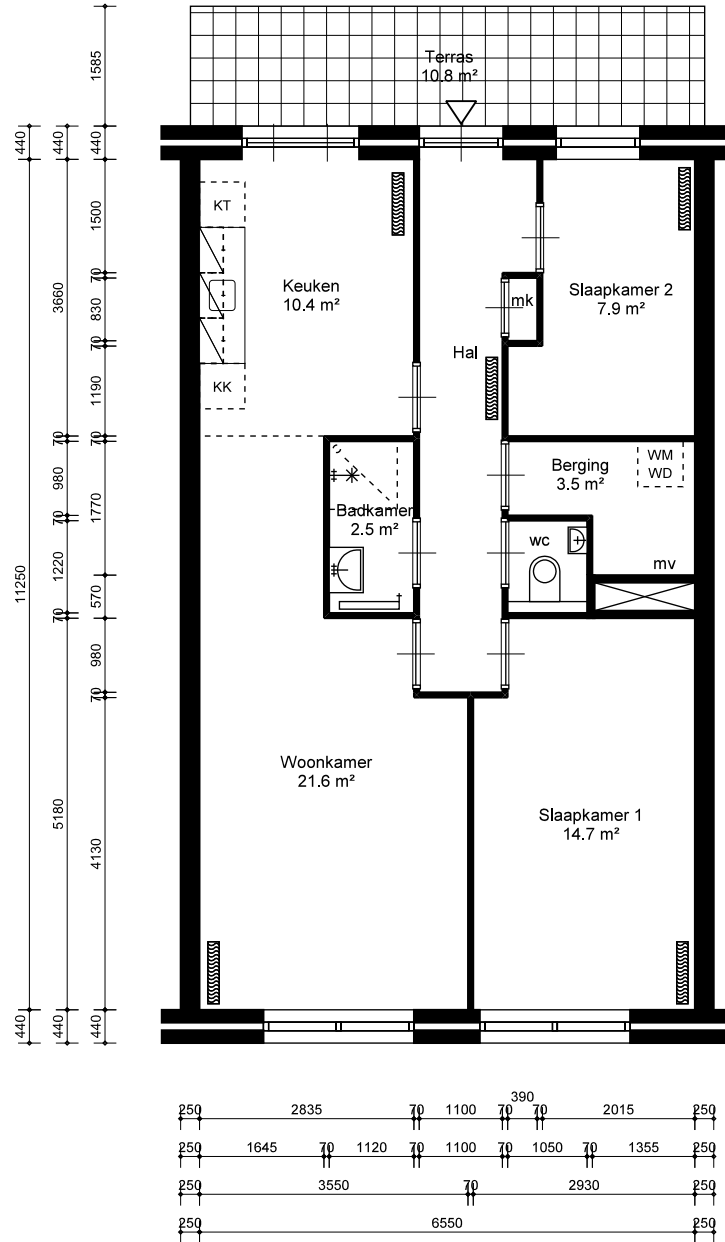

Paltrokstraat 21X
1508EH Zaandam

Complex Project Paltrok

Type D-03

Schaal 1:100

Formaat 210x 297

Datum 13-01-2026


VHE-nummer

70284

Maten onder voorbehoud. Aan deze tekening kunnen geen rechten ontleend worden.

70284_Paltrokstraat 21X_P0

Aanduiding =  = Vloerverwarming

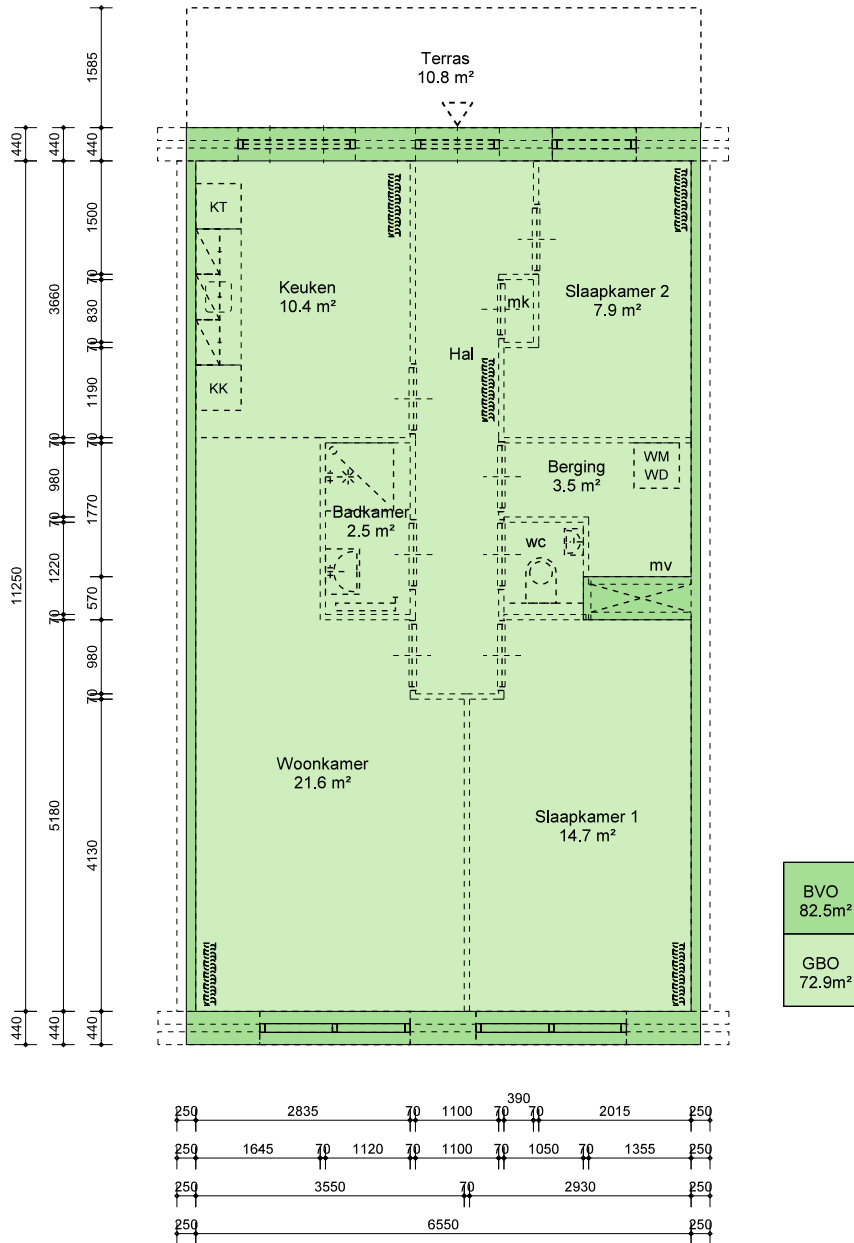


BVO
82.5m²

GBO
72.9m²

BVO
82.5 m²

GBO
72.9 m²

WVO
m²

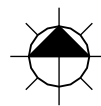

 **ROCHDALE**

Paltrokstraat 21X
1508EH Zaandam

Onderwerp	NEN-2580 Demarcatietekening	
Getekend door	EN-Vastgoed	
Berging extern	Niet aanwezig	Oppervlakte : n.v.t. m ²
Contactmedium	info@rochdale.nl	

Complex	Project Paltrok
Type	D-03
Schaal	1:100
Formaat	210x 297
Datum	13-01-2026

VHE-nummer
70284

Maten onder voorbehoud. Aan deze tekening kunnen geen rechten ontleend worden.