


begane grond

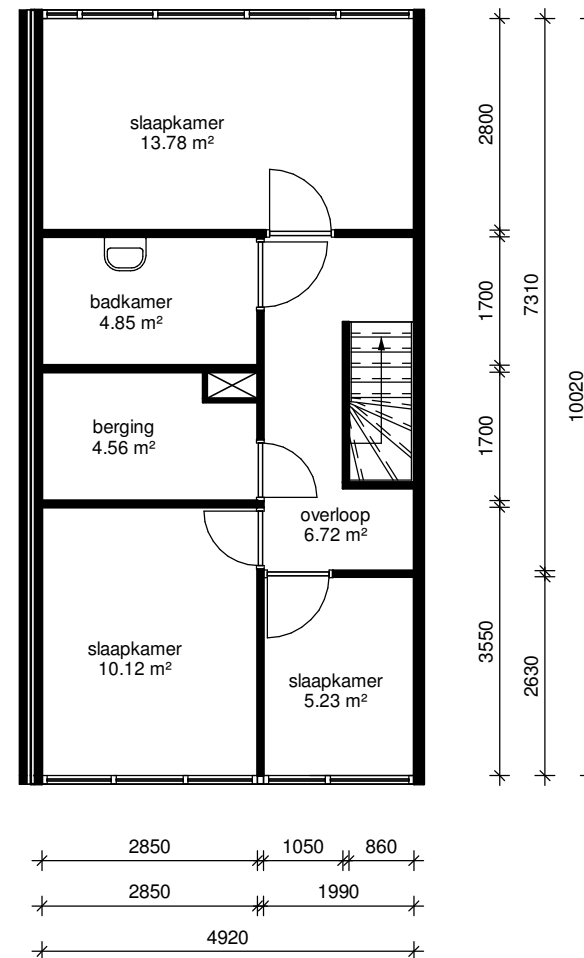

eerste verdieping

lefier

Adres: Boeg 83	
Postcode: 9733 EP GRONINGEN	
OGE-nummer: E-0019633	
Schaal: 1 : 100	Formaat: A4
Datum: 20-02-2020	Getekend door: Tekenplus
Tekenplus Concordiaweg 157, 4206 BK Gorinchem, T: 0183 820392 www.tekenplus.nl <small>Alle maten zijn onder voorbehoud en aan deze tekening kunt u geen rechten onttrekken</small>	