


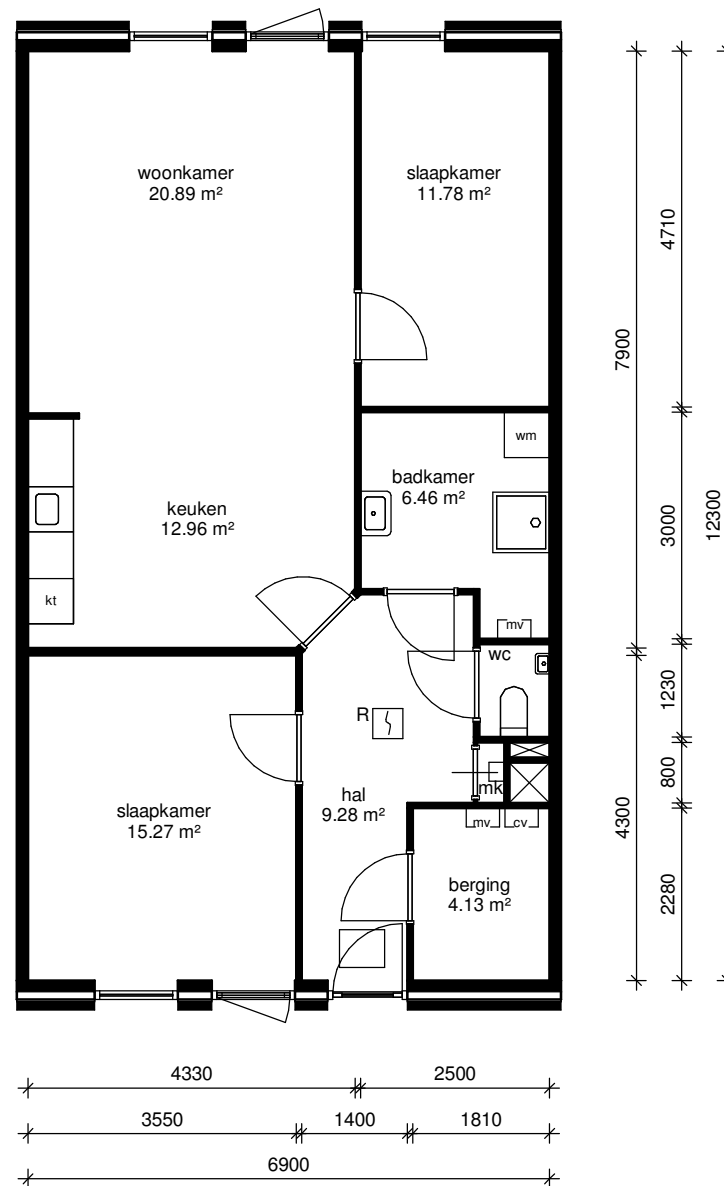

begane grond

lefi

Adres: Reint Dijkemastraat 123	
Postcode: 9628 CW SIDDEBUREN	
OGE-nummer: E-0035320	
Schaal: 1 : 100	Formaat: A4
Datum: 23-12-2022	Getekend door: Hitech
hitech Alle maten zijn onder voorbehoud en aan deze tekening kunt u geen rechten ontleen	