
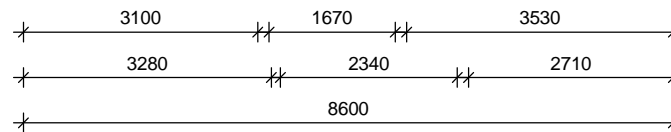
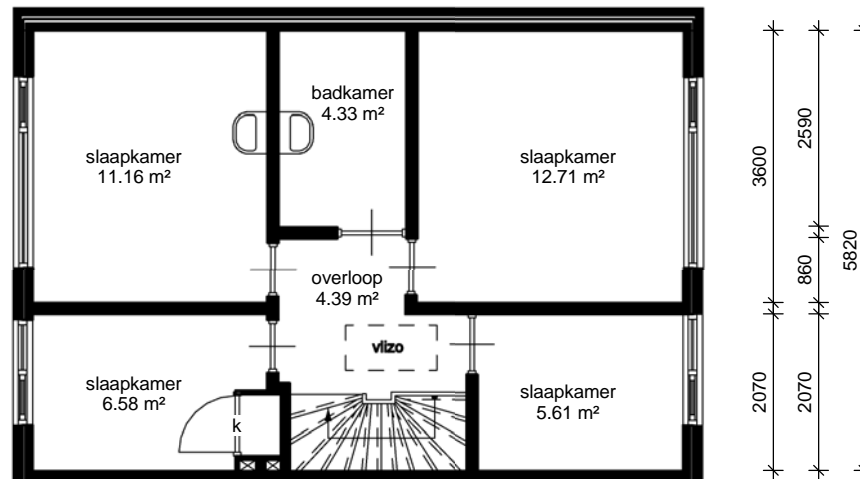


begane grond

lefi<sup>er</sup>



|  |                 |                          |
|--|-----------------|--------------------------|
| Adres:   | Voermanstraat 1 |                          |
| Postcode:  | 9742 VA         |                          |
| OGE-nummer:  | E-0018781       |                          |
| Schaal:  | 1 : 100         | Formaat: A4              |
| Datum:   | 28-03-2019      | Getekend door: Tekenplus |
|  Concordiaweg 157, 4206 BK Gorinchem, T: 0183 820392 www.tekenplus.nl |                 |                          |
| <small>Alle maten zijn onder voorbehoud en aan deze tekening kunt u geen rechten ontleenen</small>   |                 |                          |



eerste verdieping

lefi<sup>er</sup>

|  |                          |
|--|--------------------------|
| Adres: Voermanstraat 1   |                          |
| Postcode: 9742 VA  |                          |
| OGE-nummer: E-0018781  |                          |
| Schaal: 1 : 100  | Formaat: A4              |
| Datum: 28-03-2019  | Getekend door: Tekenplus |
|  Concordiaweg 157, 4206 BK Gorinchem, T: 0183 820392 www.tekenplus.nl<br><small>Alle maten zijn onder voorbehoud en aan deze tekening komt u geen rechten ontleen</small> |                          |

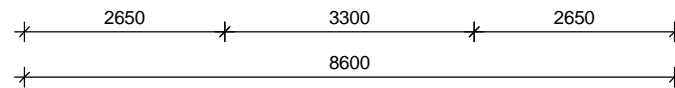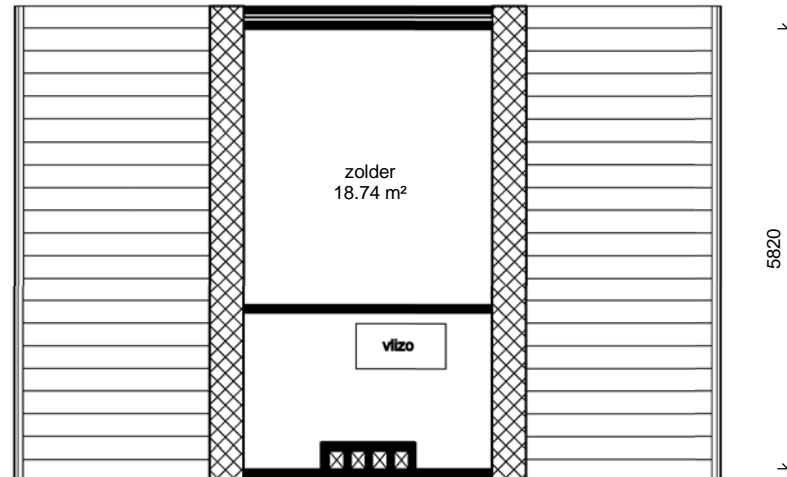

zolder

lefi<sup>er</sup>

|  |                          |
|--|--------------------------|
| Adres: Voermanstraat 1   |                          |
| Postcode: 9742 VA  |                          |
| OGE-nummer: E-0018781  |                          |
| Schaal: 1 : 100  | Formaat: A4              |
| Datum: 28-03-2019  | Getekend door: Tekenplus |
|  Concordiaweg 157, 4206 BK Gorinchem, T: 0183 820392 www.tekenplus.nl<br><small>Alle maten zijn onder voorbehoud en aan deze tekening kunt u geen rechten ontleenen</small> |                          |