

TECHNISCHE GEGEVENS


Omschrijving	Rc (m2.K/W)
begane grondvloer	>3,70
gevels	>4,70
dak	>6,30
Energie label	nbn

Wijze van ventileren: WTW unit met mechanische af- en toevoer



Wijze van verwarmen: vloerverwarming, warmtenet dmv individuele afleverset

3 stuks pv-panelen met een maximaal vermogen van 455 WP

Omschrijving	vloeroppervlakte (NVO)
gang	8,5 m ²
woonkamer	15,7 m ²
keuken	5,6 m ²
slaapkamer 1	11,0 m ²
badkamer	4,7 m ²
wtw	0,9 m ²
Totaal GO / GBO (dit is inclusief de wanden)	49,9 m ²
buitenruimte berging (extern)	4,5 m ² gemeenschappelijke fietsenstalling
lengte keukenblok	1800mm

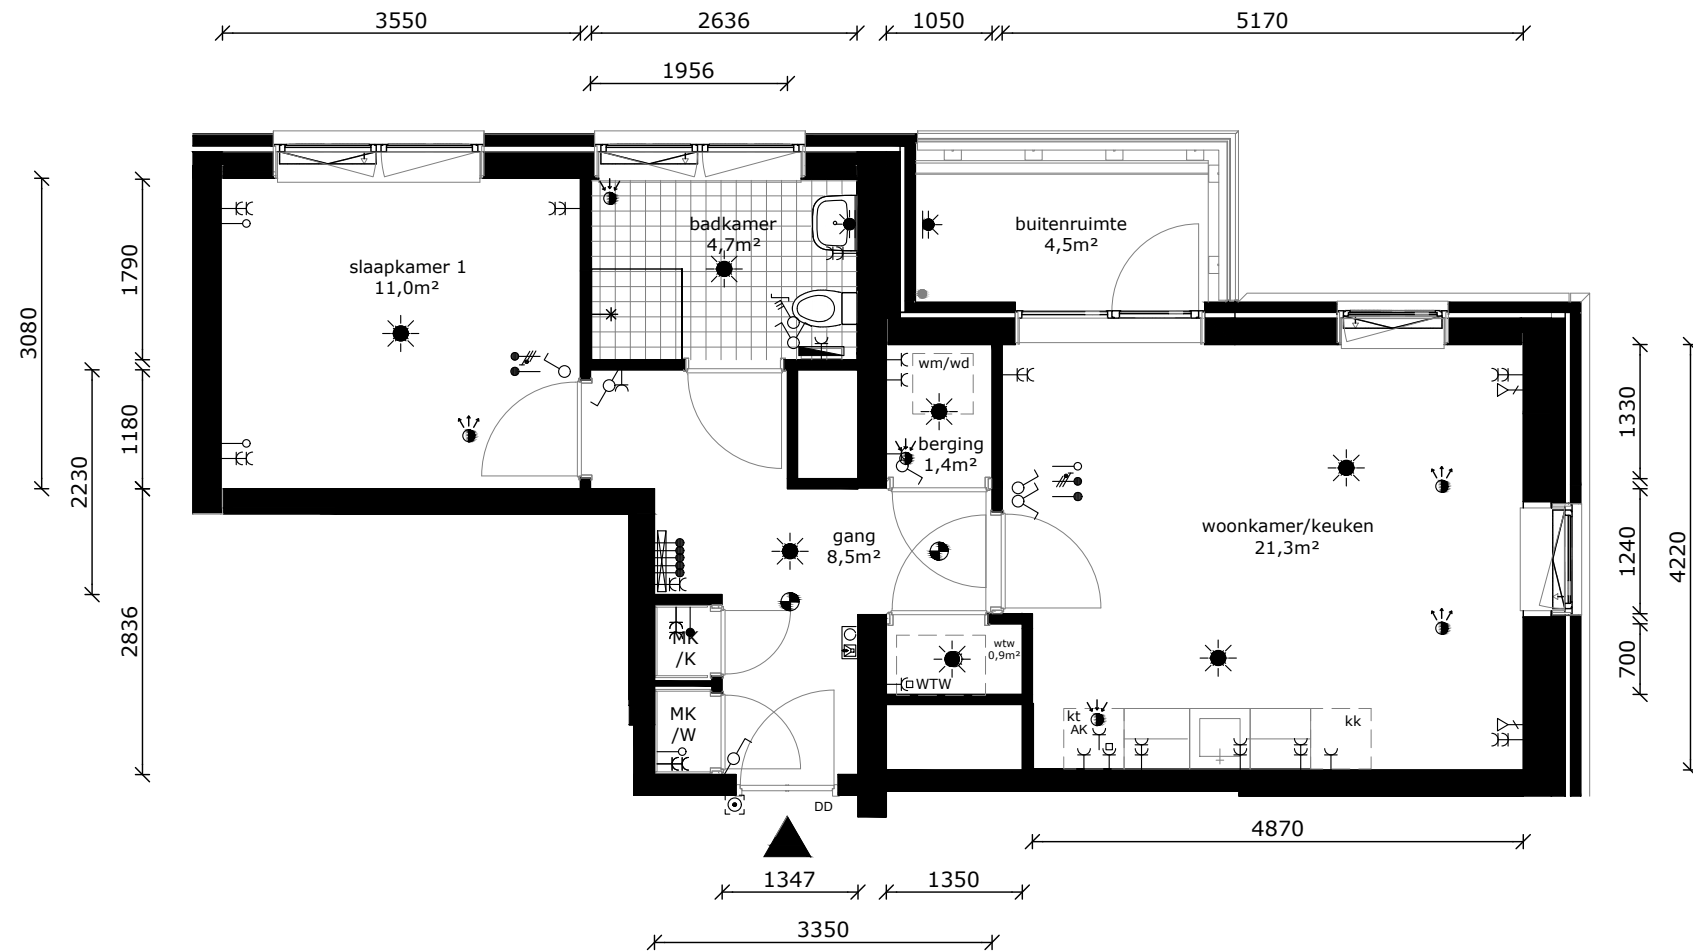

	wandlichtpunt
	plafondlichtpunt
	wandcontactdoos dubbel geaard
	wandcontactdoos enkel geaard
	wandcontactdoos tbv afzuigkap
	schakelaar
	serieschakelaar
	schakelaar ventilatie
	data-aansluiting
	deur-dranger
	thermostaat
	bediening wtw-installatie
	loze leiding
	drukknop bel
	verdeler vloerverwarming
	intercom
	perilexaansl. (tbv kooktoestel)
	elektrische radiator
	rookmelder
	af- / aanvoerpunt tbv mv
	warmte afleverset
	wtw - installatie
	MK K/W meterkast koud/warm water
	wm wasmachine (opstelplaats)
	wd wasdroger (opstelplaats)
	kt kooktoestel (opstelplaats)
	kk koelkast (opstelplaats)
	kruipluik

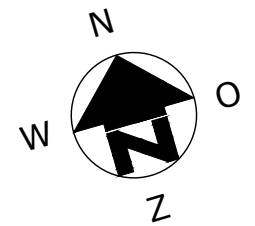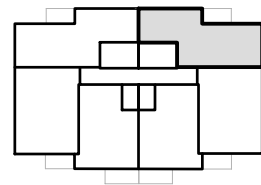

COMPLEX	: 11350000	WONINGTYPE	: A04s SH
ADRES	: Meerluststraat 377	VERDIEPING	: 11e verdieping
BOUWJAAR	: 2025	AANTAL KAMERS	: 2
OPMERKING	: kleine afwijkingen mogelijk	STATUS	: definitief
Aan deze tekeningen kunnen geen rechten worden ontleend		DATUM	: 7-10-2025

