



voorgevel

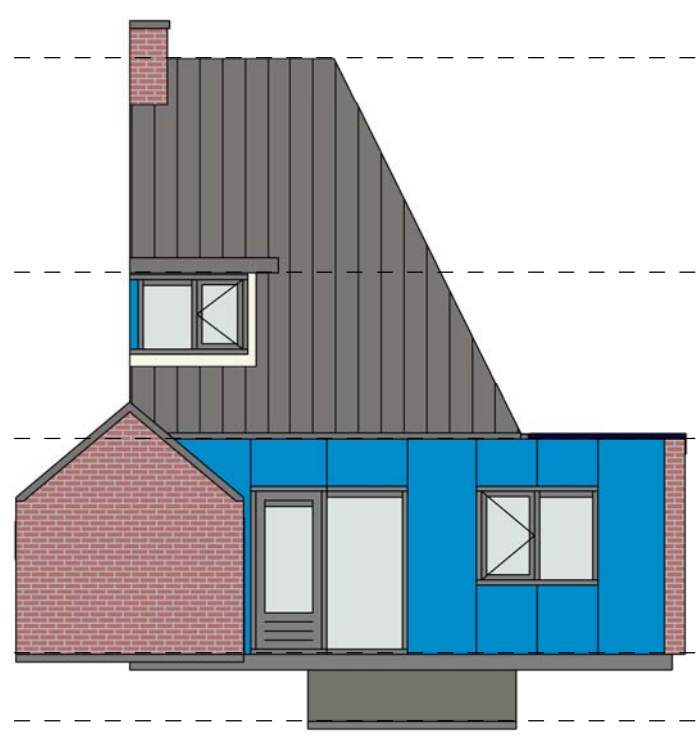

achtergevel

- ▽ 03\_dak  
7870 +P
- ▽ 02\_tweede verdieping  
5035 +P
- ▽ 01\_eerste verdieping  
2835 +P
- ▽ 00\_begane grond  
n +P
- ▽ -01\_kelder  
-900 +P

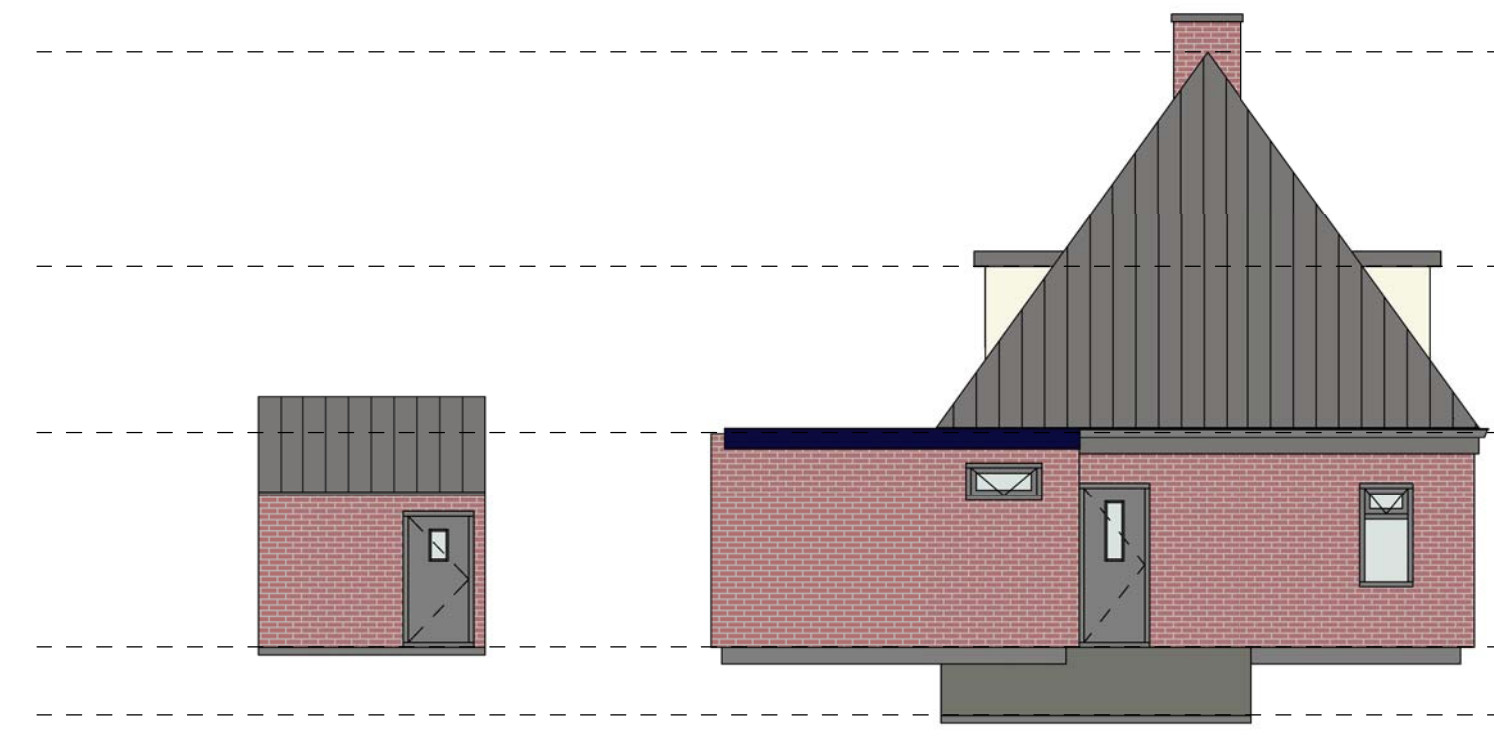

linker zijgevel

- ▽ 03\_dak  
7870 +P
- ▽ 02\_tweede verdieping  
5035 +P
- ▽ 01\_eerste verdieping  
2835 +P
- ▽ 00\_begane grond  
n +P
- ▽ -01\_kelder  
-900 +P

lefier

Adres:	Oranjestraat 5
Postcode:	9503 KG
OGE-nummer:	E-0014360
Schaal:	1 : 100
Datum:	27-02-2019
Formaat:	A3
Getekend door:	Tekerplus
<small>Tekerplus Concordaweg 157, 4206 BK Gorinchem, T: 0183 820392 www.tekerplus.nl</small> <small>Alle rechten zijn onder voorbehoud en zijn deels tekortkoming van of geen rechten ontlenen.</small>	