


begane grond

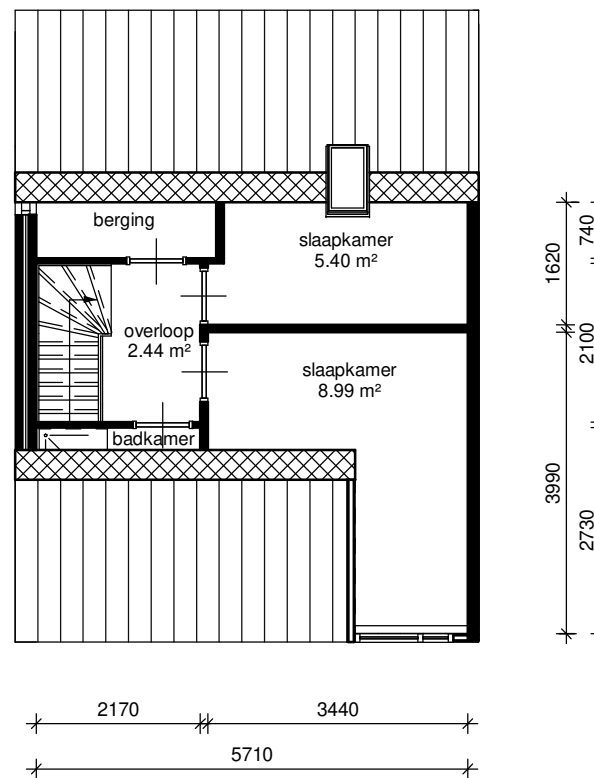

eerste verdieping

lefier

Adres: Middenstraat 139	
Postcode: 9611 KH SAPPEMEER	
OGE-nummer: E-0015862	
Schaal: 1 : 100	Formaat: A4
Datum: 19-09-2019	Getekend door: Tekenplus
<b>Tekenplus</b> Concordiaweg 157, 4206 BK Gorinchem, T: 0183 820392 www.tekenplus.nl <small>Alle maten zijn onder voorbehoud en zijn deze tekening kunt u geen rechten ontleen</small>	