



begane grond

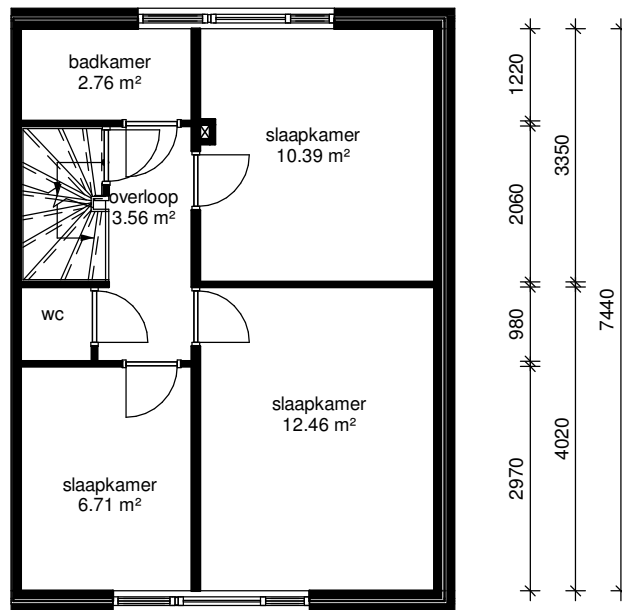

eerste verdieping

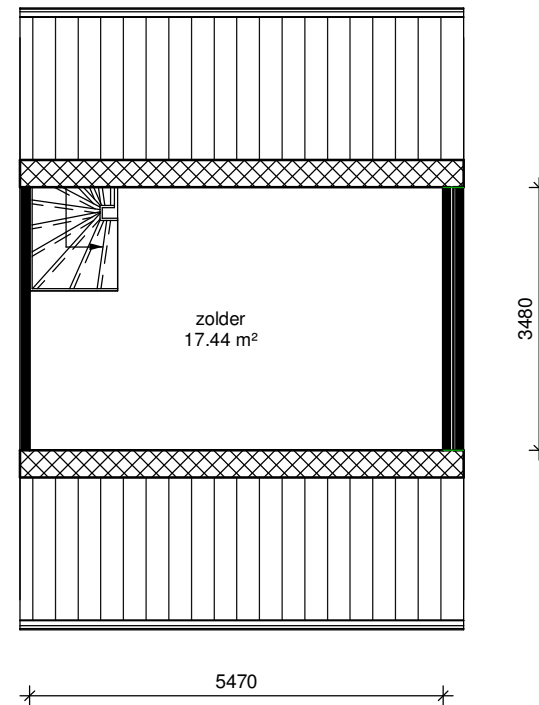

zolder

lefier

Adres: De Arke 18	
Postcode: 9617 BJ HARKSTEDE	
OGE-nummer: E-0035403	
Schaal: 1 : 100	Formaat: A4
Datum: 29-11-2019	Getekend door: Tekenplus
Tekenplus Concordiaweg 157, 4206 BK Gorinchem, T: 0183 820392 www.tekenplus.nl <small>Alle maten zijn onder voorbehoud en zijn deze tekening kunt u geen rechten ontlenen</small>	