


| | |
|--------------|--|
| Adres: | Koningin Wilhelminapark 145 9934EH DELFZIJL |
| Verdieping: | Begane grond |
| Schaal: | 1:100 |
| Datum: | 21-04-2024 |
| Organisatie: | Stichting Acantus |

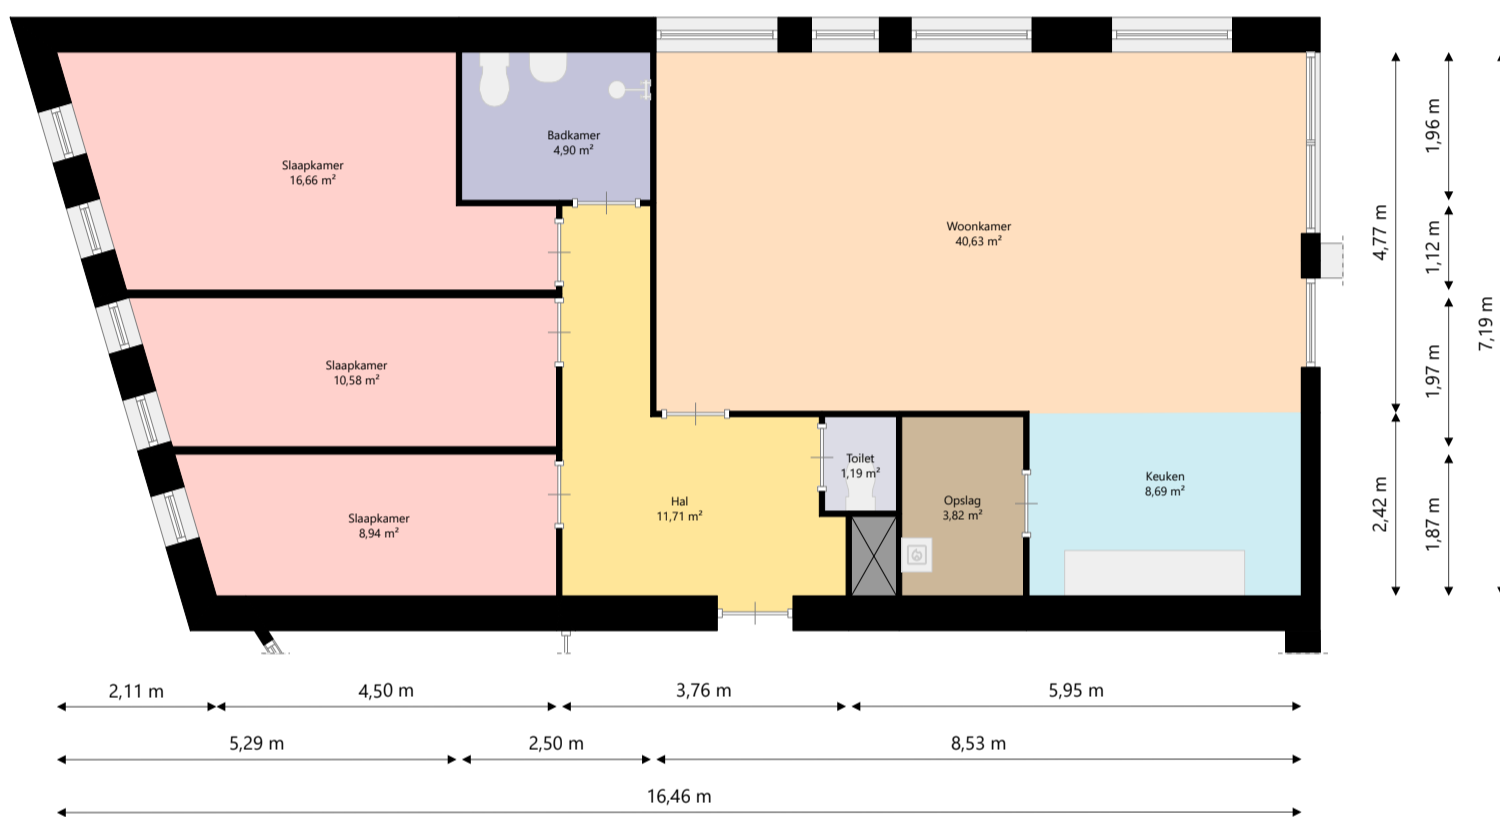

Adres: Koningin Wilhelminapark 145
 9934EH DELFZIJL
 Verdieping: Tiende verdieping
 Schaal: 1:100
 Datum: 21-04-2024
 Organisatie: Stichting Acantus