


Adres:	Koningin Wilhelminapark 117 9934EH DELFZIJL
Verdieping:	Begane grond
Schaal:	1:100
Datum:	21-04-2024
Organisatie:	Stichting Acantus

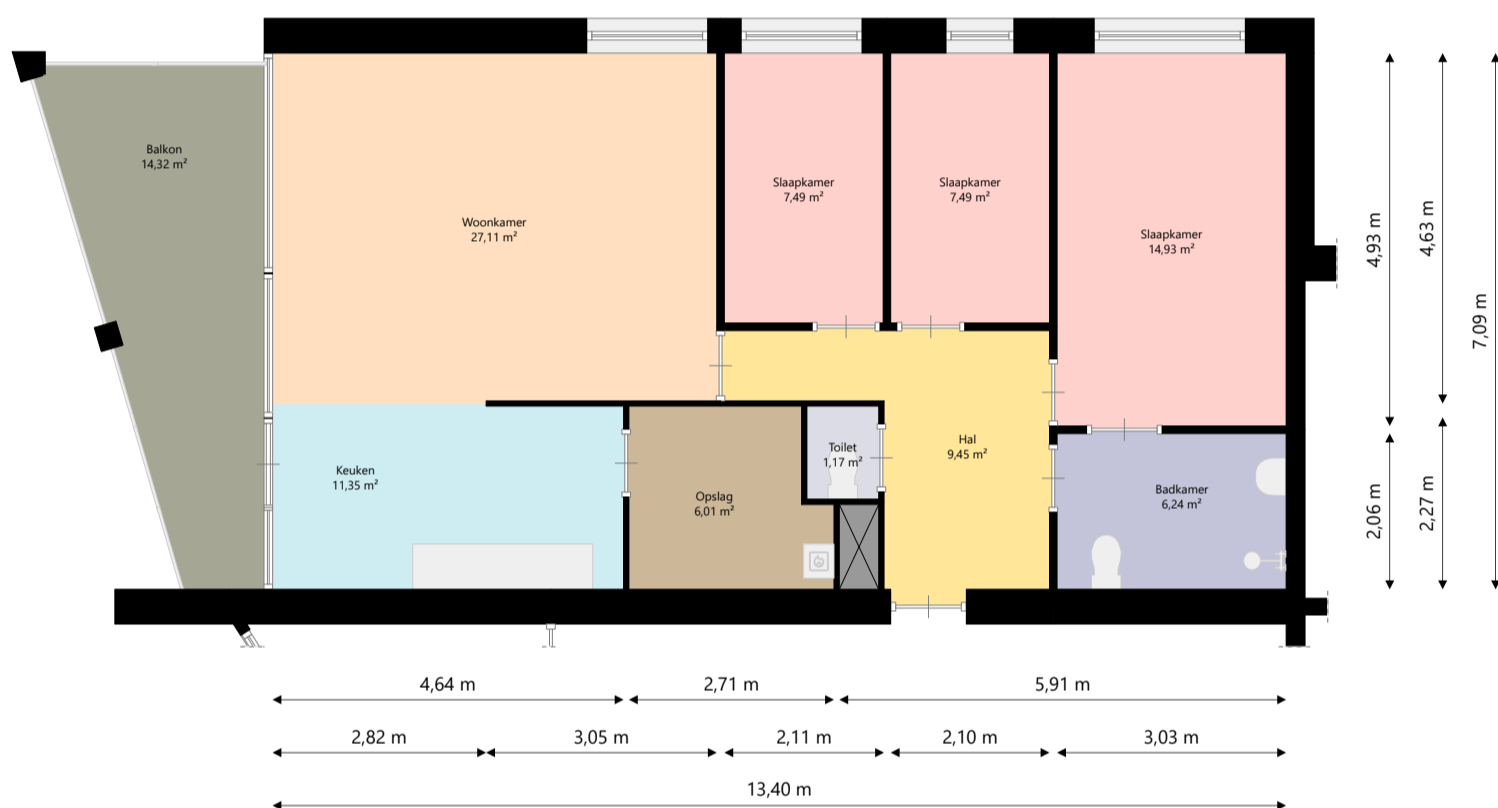

Adres: Koningin Wilhelminapark 117  
9934EH DELFZIJL

Verdieping: Vijfde verdieping

Schaal: 1:100

Datum: 21-04-2024

Organisatie: Stichting Acantus