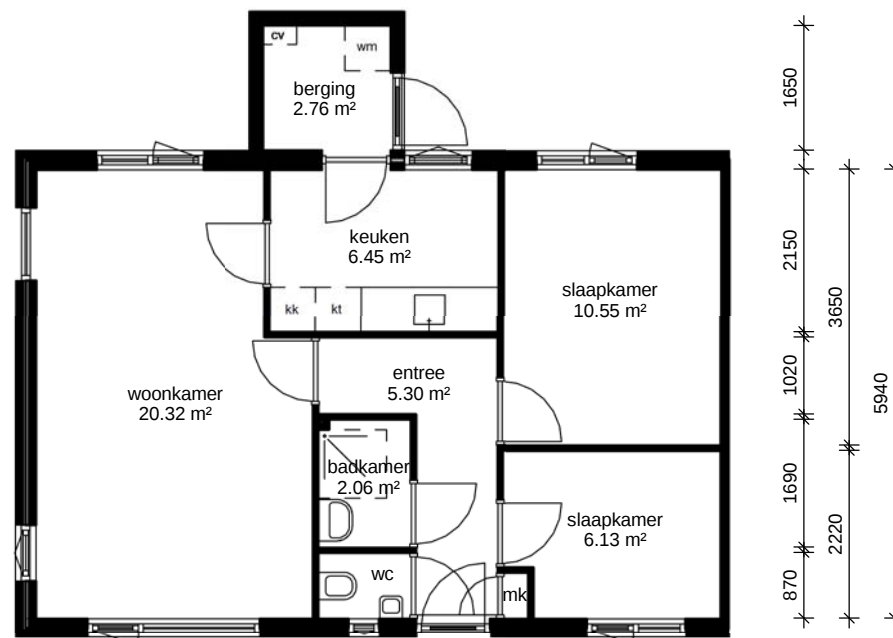


begane grond

lefi

Adres:	Noorderweg 8
Postcode:	9628 BB
OGE-nummer:	E-0035835
Schaal: 1 : 100	Formaat: A4
Datum: 18-12-2018	Getekend door: Tekenplus
Tekenplus Concordiaweg 157, 4206 BK Gorinchem, T: 0183 820392 www.tekenplus.nl	
Alle maten zijn onder voorbehoud en aan deze tekening kunt u geen rechten ontleenen	