

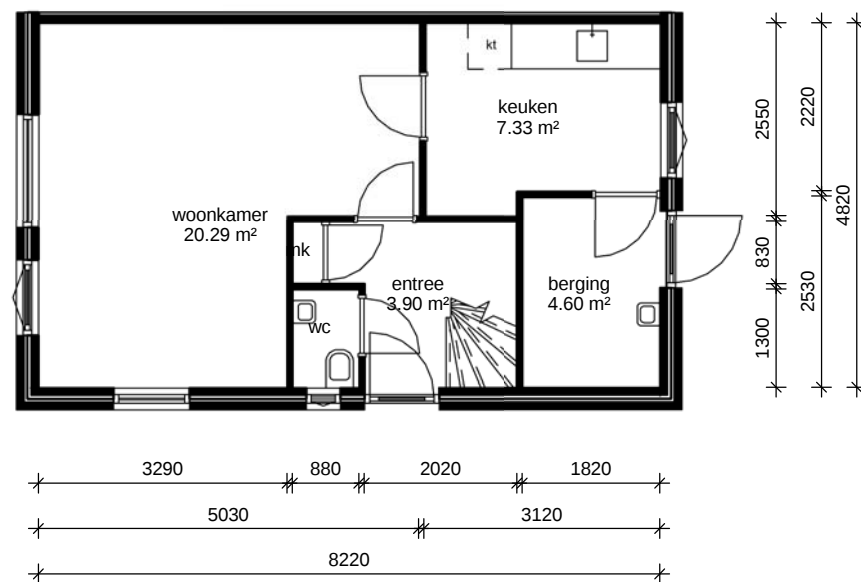


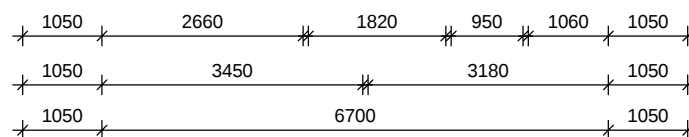

begane grond

lefi


Adres: Patrijs 15	
Postcode: 9628 ED	
OGE-nummer: E-0035202	
Schaal: 1 : 100	Formaat: A4
Datum: 12-12-2018	Getekend door: Tekenplus
Tekenplus Concordiaweg 157, 4206 BK Gorinchem, T: 0183 820392 www.tekenplus.nl Alle maten zijn onder voorbehoud en aan deze tekening kunt u geen rechten ontleenen	

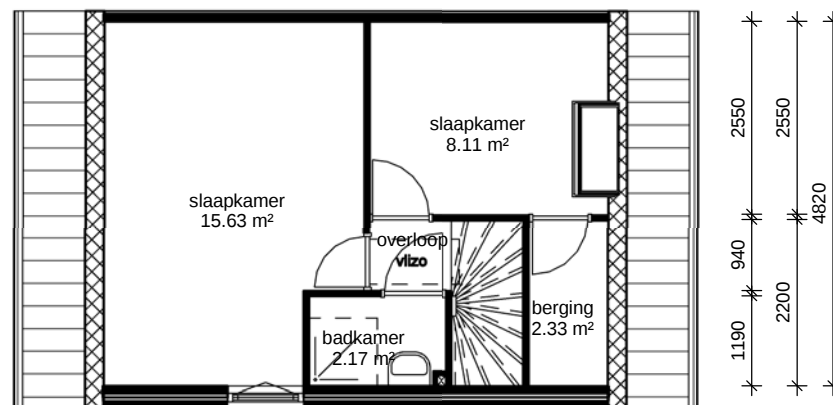

eerste verdieping

lefi

Adres:	Patrijs 15
Postcode:	9628 ED
OGE-nummer:	E-0035202
Schaal:	1 : 100
Formaat:	A4
Datum:	12-12-2018
Getekend door:	Tekenplus
Tekenplus Concordiaweg 157, 4206 BK Gorinchem, T: 0183 820392 www.tekenplus.nl Alle maten zijn onder voorbehoud en aan deze tekening kunt u geen rechten ontleenen	

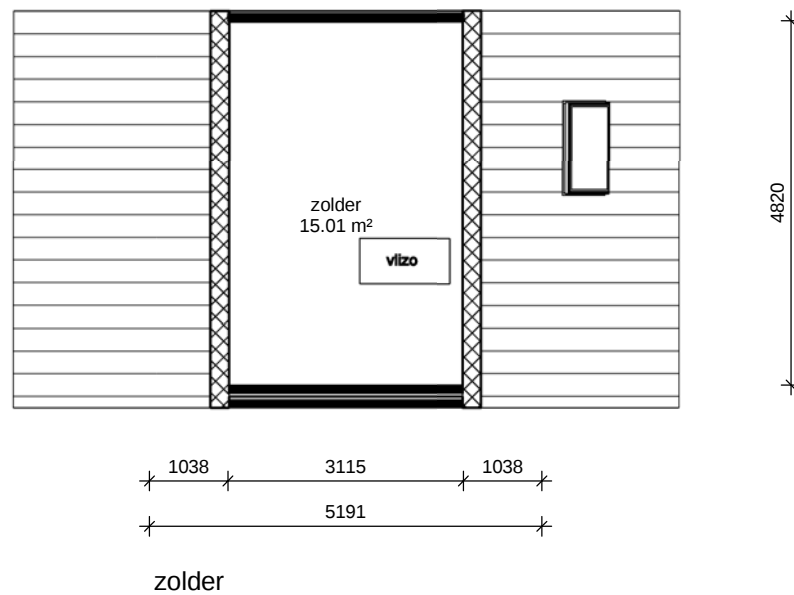

leffier

Adres: Patrijs 15	
Postcode: 9628 ED	
OGE-nummer: E-0035202	
Schaal: 1 : 100	Formaat: A4
Datum: 12-12-2018	Getekend door: Tekenplus
Tekenplus Concordiaweg 157, 4206 BK Gorinchem, T: 0183 820392 www.tekenplus.nl Alle maten zijn onder voorbehoud en aan deze tekening kunt u geen rechten ontleenen	