



begane grond

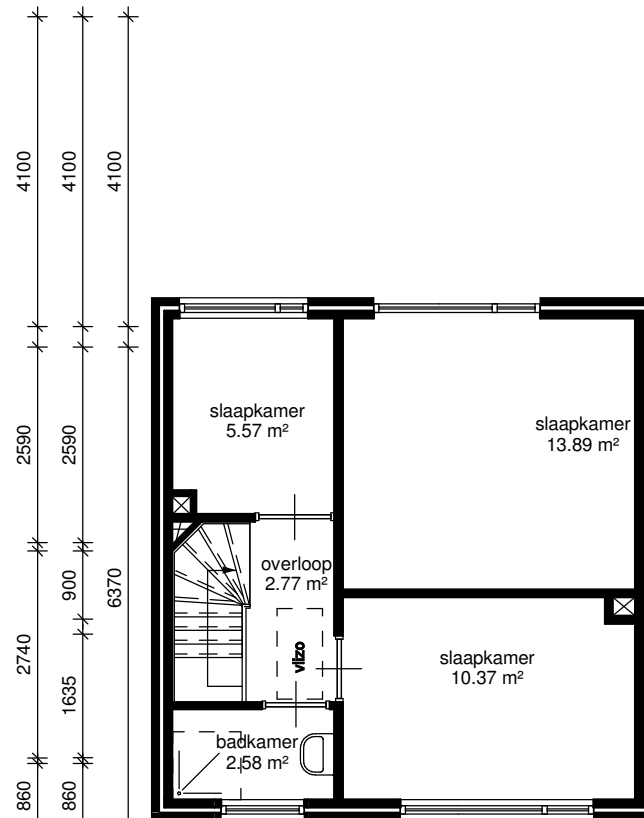

eerste verdieping

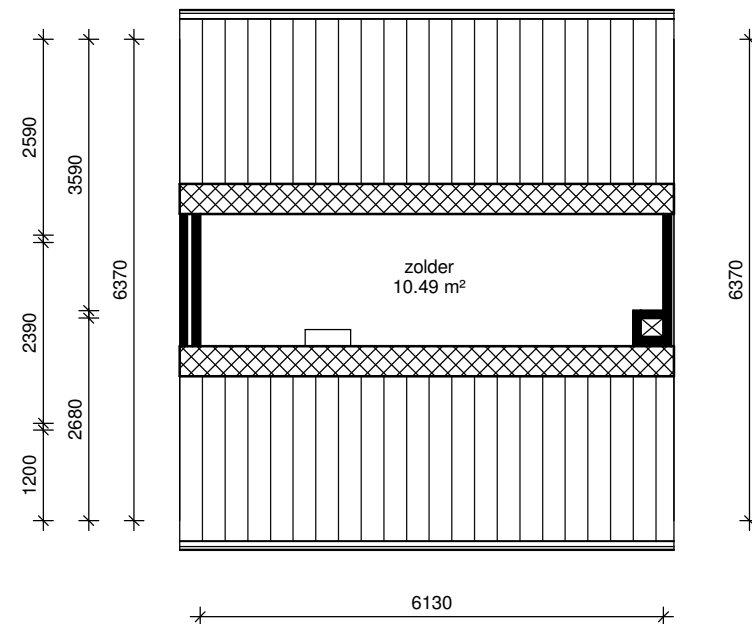

zolder

lefier

Adres: Rozenstraat 13	
Postcode: 9581 CN MUSSELKANAAL	
OGE-nummer: E-0014909	
Schaal: 1 : 100	Formaat: A4
Datum: 26-02-2019	Getekend door: Tekenplus
Tekenplus Concordiaweg 157, 4206 BK Gorinchem, T: 0183 820392 www.tekenplus.nl	
<small>Alle maten zijn onder voorbehoud en aan deze tekening kunt u geen rechten ontleenen</small>	