



begane ground

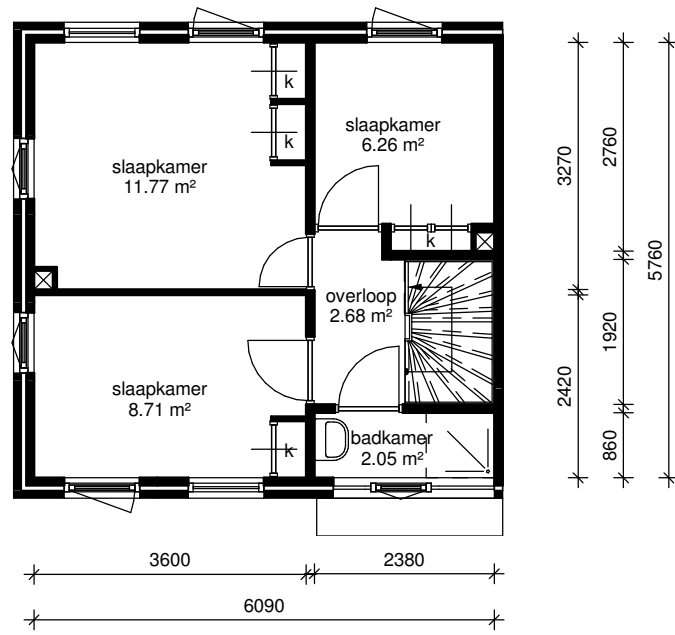

eerste verdieping

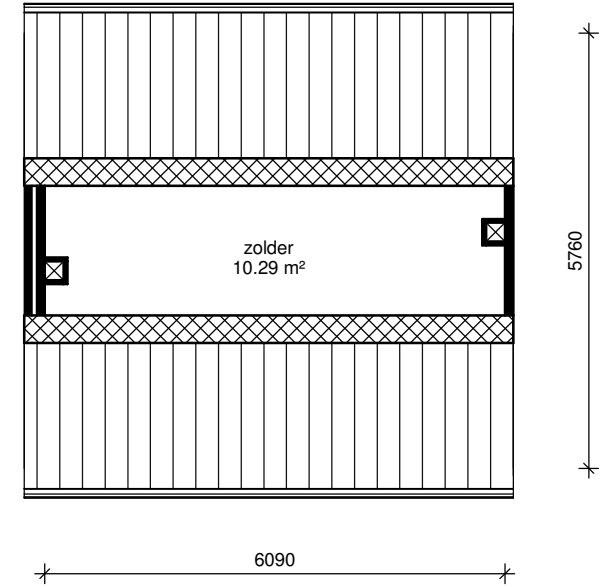

zolder

lefier

Adres: Geert Teisstraat 20	
Postcode: 9501 GP STADSKANAAL	
OGE-nummer: E-0015609	
Schaal: 1 : 100	Formaat: A4
Datum: 26-02-2019	Getekend door: Tekenplus
Tekenplus Concordiaweg 157, 4206 BK Gorinchem, T. 0183 820392 www.tekenplus.nl <small>Alle maten zijn onder voorbehoud en aan deze tekening kunt u geen rechten ontleenen</small>	