


begane grond

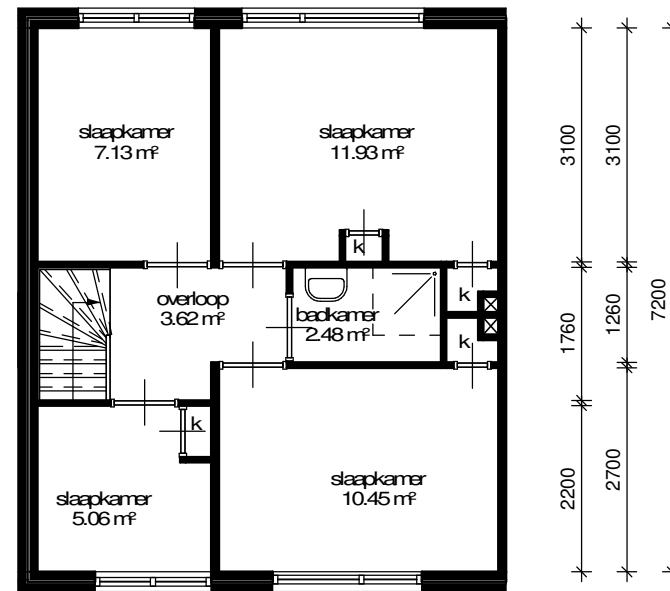

eerste verdieping

lefier

Adres: Westerparallelstraat 31	
Postcode: 9501 GS STADSKANAAL	
OGE-nummer: E-0013793	
Schaal: 1 : 100	Formaat: A4
Datum: 07-05-2020	Gatekend door: Tekenplus
<b>Tekenplus</b> Onnoordweg 157, 4206 BK Gorinchem T: 0183 820392 www.tekenplus.nl <small>Alle maten zijn onder voorbehoud en anderszins aangegeven.</small>	