



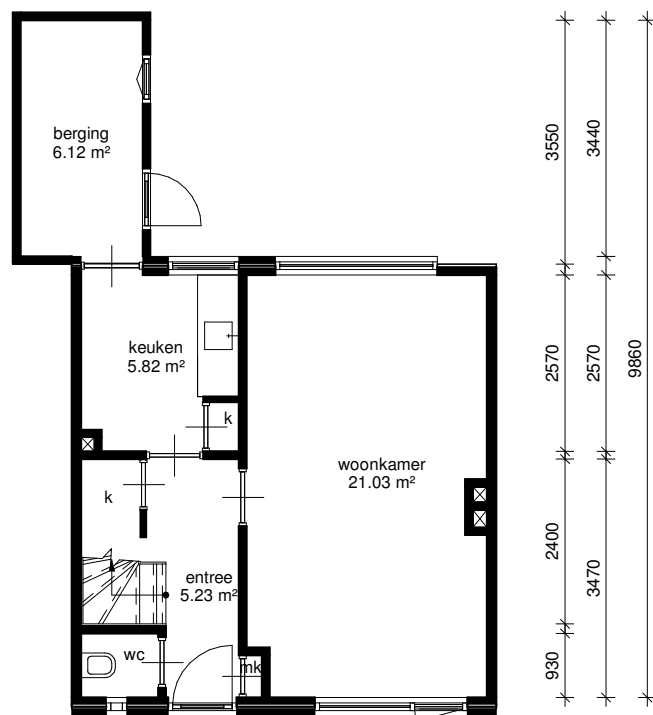

begane grond

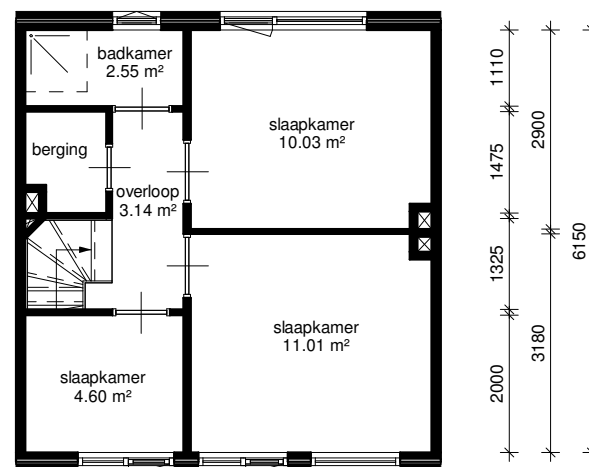

eerste verdieping

lefier

Adres: Olde Hof 26	
Postcode: 9591 CJ ONSTWEDDE	
OGE-nummer: E-0014682	
Schaal: 1 : 100	Formaat: A4
Datum: 16-11-2019	Getekend door: Teknplus
Tekenplus Concordiaweg 157, 4206 BK Gorinchem, T: 0183 820392 www.tekenplus.nl	

Alle maten zijn onder voorbehoud en aan deze tekening kunt u geen rechten ontleenen