


begane grond

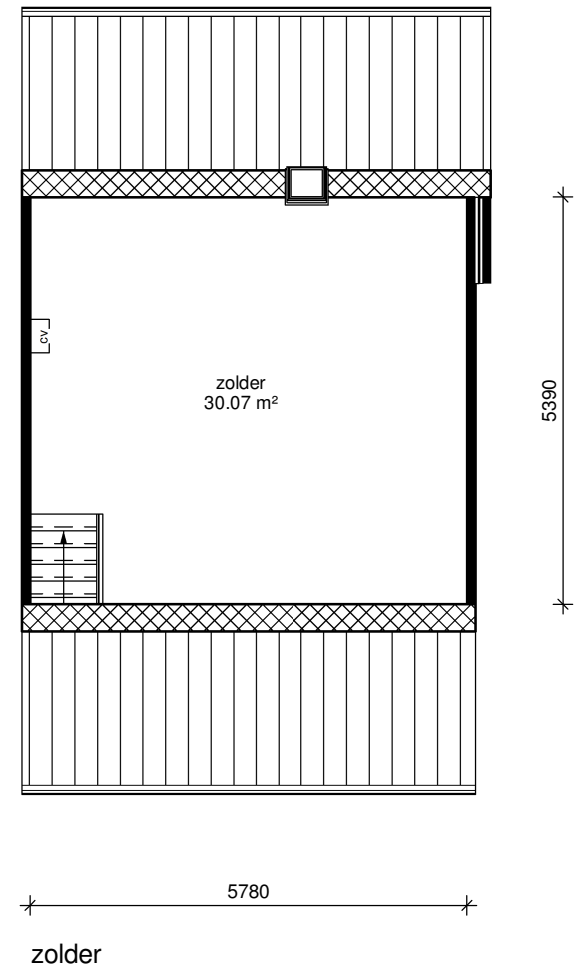

lefier

| | |
|---|-----------------------|
| Adres: Esdoornstraat 50 | |
| Postcode: 9501 GJ STADSKANAAL | |
| OGE-nummer: E-0014050 | |
| Schaal: 1 : 100 | Formaat: A4 |
| Datum: 04/11/2024 | Getekend door: Hitech |
|  | |
| <small>Alle maten zijn onder voorbehoud en aan deze tekening kunt u geen rechten onttrekken</small> | |