




TECHNISCHE GEGEVENS

Omschrijving	Rc (m2.K/W)
begane grondvloer	>3,70
gevels	>4,70
dak	>6,30
Energie label	A++

Wijze van ventileren: mechanische af- en toevoer met WTW-unit
 Wijze van verwarmen: vloerverwarming, warmtenet dmv individuele afleverset
 4 stuks pv-panelen met een maximaal vermogen van 405 WP per stuk

Omschrijving	vloeroppervlakte (NVO)
hal	6,5 m ²
woonkamer	17,8 m ²
keuken	5,6 m ²
slaapkamer 1	10,5 m ²
berging	3,0 m ²
badkamer	4,0 m ²
Totaal GO / GBO (dit is inclusief de wanden)	49,7 m ²
buitenruimte	4,0 m ²
lengte keukenblok	1500mm

RENVOOI:	
	wandlichtpunt
	plafondlichtpunt
	wandcontactdoos dubbel geaard
	wandcontactdoos enkel geaard
	wandcontactdoos tbv afzuigkap
	schakelaar
	schakelaar met timer
	wisselschakelaar
	vloerluis
	data-aansluiting
	loze leiding (onbedraad)
	thermostaat
	bediening wtw-installatie
	VDL vrijloop deurdranger
	zonwering
	aansluiting omvormer pv-panelen
	aansluiting wtw-unit
	bediening zonwering
	drukknop bel
	vloerverdelen vloerverwarming
	meterkast
	intercom
	perilexaansl. (tbv kooktoestel)
	elektrische radiator
	rookmelder
	af-/aanvoerpunt tbv mv
WA	warmte afleverset
MV	wtw - installatie
wm	wasmachine (opstelplaats)
wd	wasdroger (opstelplaats)
kt	kooktoestel (opstelplaats)
kk	koelkast (opstelplaats)

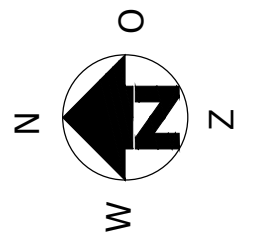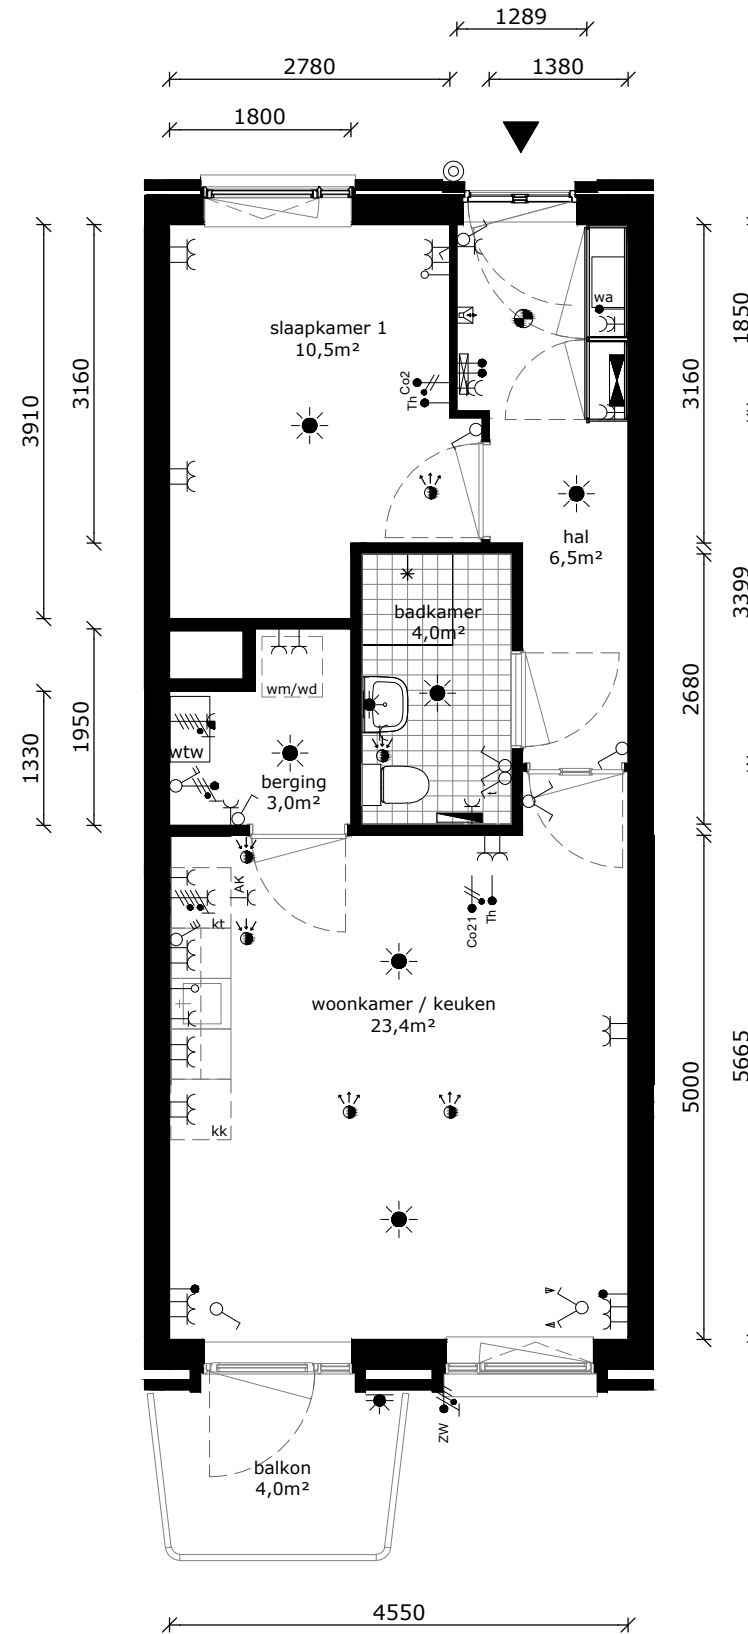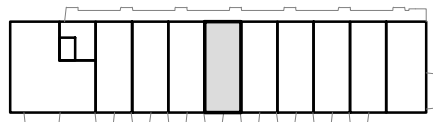

COMPLEX : 11220000
 ADRES : Jacob Geelstraat 161
 BOUWJAAR : 2026
 OPMERKING : kleine afwijkingen mogelijk
 Aan deze tekeningen kunnen geen rechten worden ontleend

WONINGTYPE : B1 SH
 VERDIEPING : 4e verd
 AANTAL KAMERS : 2
 STATUS : definitief
 DATUM : 13-01-2026

