


begane grond

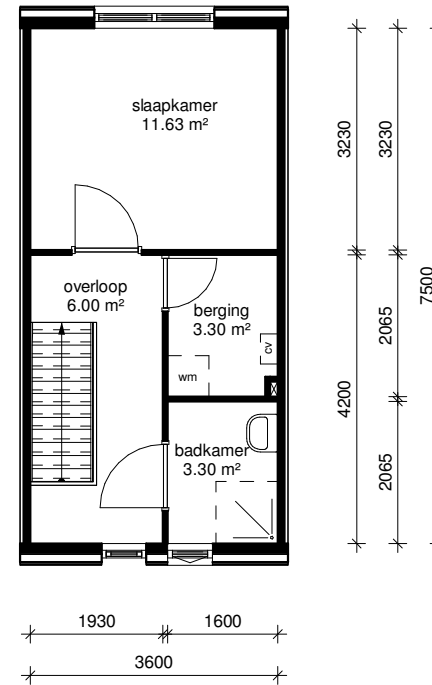

eerste verdieping

lefier

Adres: Compagniesterpoot 16	
Postcode: 9611 DN SAPPEMEER	
OGE-nummer: E-0015880	
Schaal: 1 : 100	Formaat: A4
Datum: 02-12-2019	Getekend door: Teknplus
Tekenplus Concordaweg 157, 4206 BK Gorinchem, T: 0183 820392 www.tekenplus.nl <small>Alle maten zijn onder voorbehoud en zijn deze tekening kunt u geen rechten ontleen</small>	