




TECHNISCHE GEGEVENS

| | |
|-------------------|-------------|
| Omschrijving | Rc (m2.K/W) |
| begane grondvloer | >3,70 |
| gevels | >4,70 |
| dak | >6,30 |
| Energie label | A++ |

Wijze van ventileren: mechanische af- en toevoer met WTW-unit
 Wijze van verwarmen: vloerverwarming, warmtenet dmv individuele afleverset
 4 stuks pv-panelen met een maximaal vermogen van 405 WP per stuk

| | |
|---|------------------------|
| Omschrijving | vloeroppervlakte (NVO) |
| hal | 6,5 m ² |
| woonkamer | 17,8 m ² |
| keuken | 5,6 m ² |
| slaapkamer 1 | 10,5 m ² |
| berging | 3,0 m ² |
| badkamer | 4,0 m ² |
| Totaal GO / GBO (dit is inclusief de wanden) | 49,7 m ² |
| buitenruimte | 4,0 m ² |
| lengte keukenblok | 1500mm |

| RENVOOI: | |
|----------|---------------------------------|
| | wandlichtpunt |
| | plafondlichtpunt |
| | wandcontactdoos dubbel geaard |
| | wandcontactdoos enkel geaard |
| | wandcontactdoos tbv afzuigkap |
| | schakelaar |
| | schakelaar met timer |
| | wisselschakelaar |
| | vloerluis |
| | data-aansluiting |
| | loze leiding (onbedraad) |
| | thermostaat |
| | bediening wtw-installatie |
| | VDL vrijloop deurdranger |
| | zonwering |
| | aansluiting omvormer pv-panelen |
| | aansluiting wtw-unit |
| | bediening zonwering |
| | drukknop bel |
| | vloerverdelen vloerverwarming |
| | meterkast |
| | intercom |
| | perilexaansl. (tbv kooktoestel) |
| | elektrische radiator |
| | rookmelder |
| | af-/aanvoerpunt tbv mv |
| WA | warmte afleverset |
| MV | wtw - installatie |
| wm | wasmachine (opstelplaats) |
| wd | wasdroger (opstelplaats) |
| kt | kooktoestel (opstelplaats) |
| kk | koelkast (opstelplaats) |

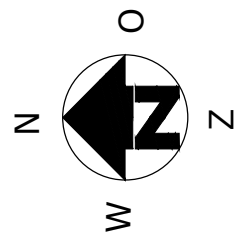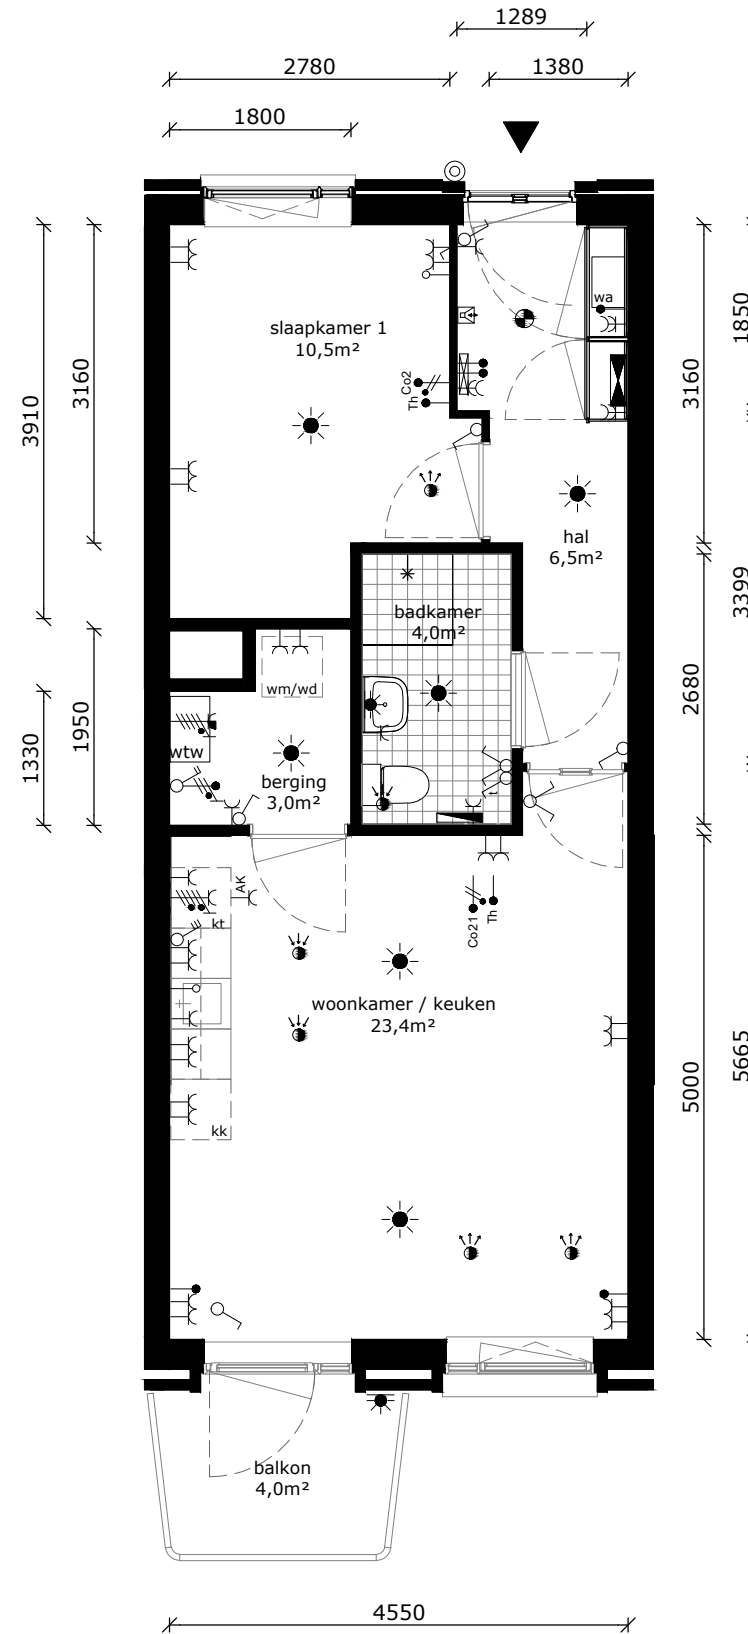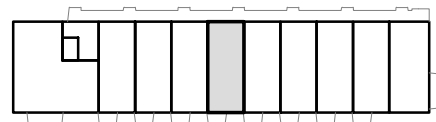

COMPLEX : 11220000
 ADRES : Jacob Geelstraat 215
 BOUWJAAR : 2026
 OPMERKING : kleine afwijkingen mogelijk
 Aan deze tekeningen kunnen geen rechten worden ontleend

WONINGTYPE : B1 SH
 VERDIEPING : 2e verd
 AANTAL KAMERS : 2
 STATUS : definitief
 DATUM : 13-01-2026

