


RĪGĀ, HOSPITĀĻU IELĀ Nr.39
ĒKU IZVIETOJUMA PLĀNS UN
PAGALMA AUTOSTĀVVIETU PLĀNS
 Pielikums Nr.2

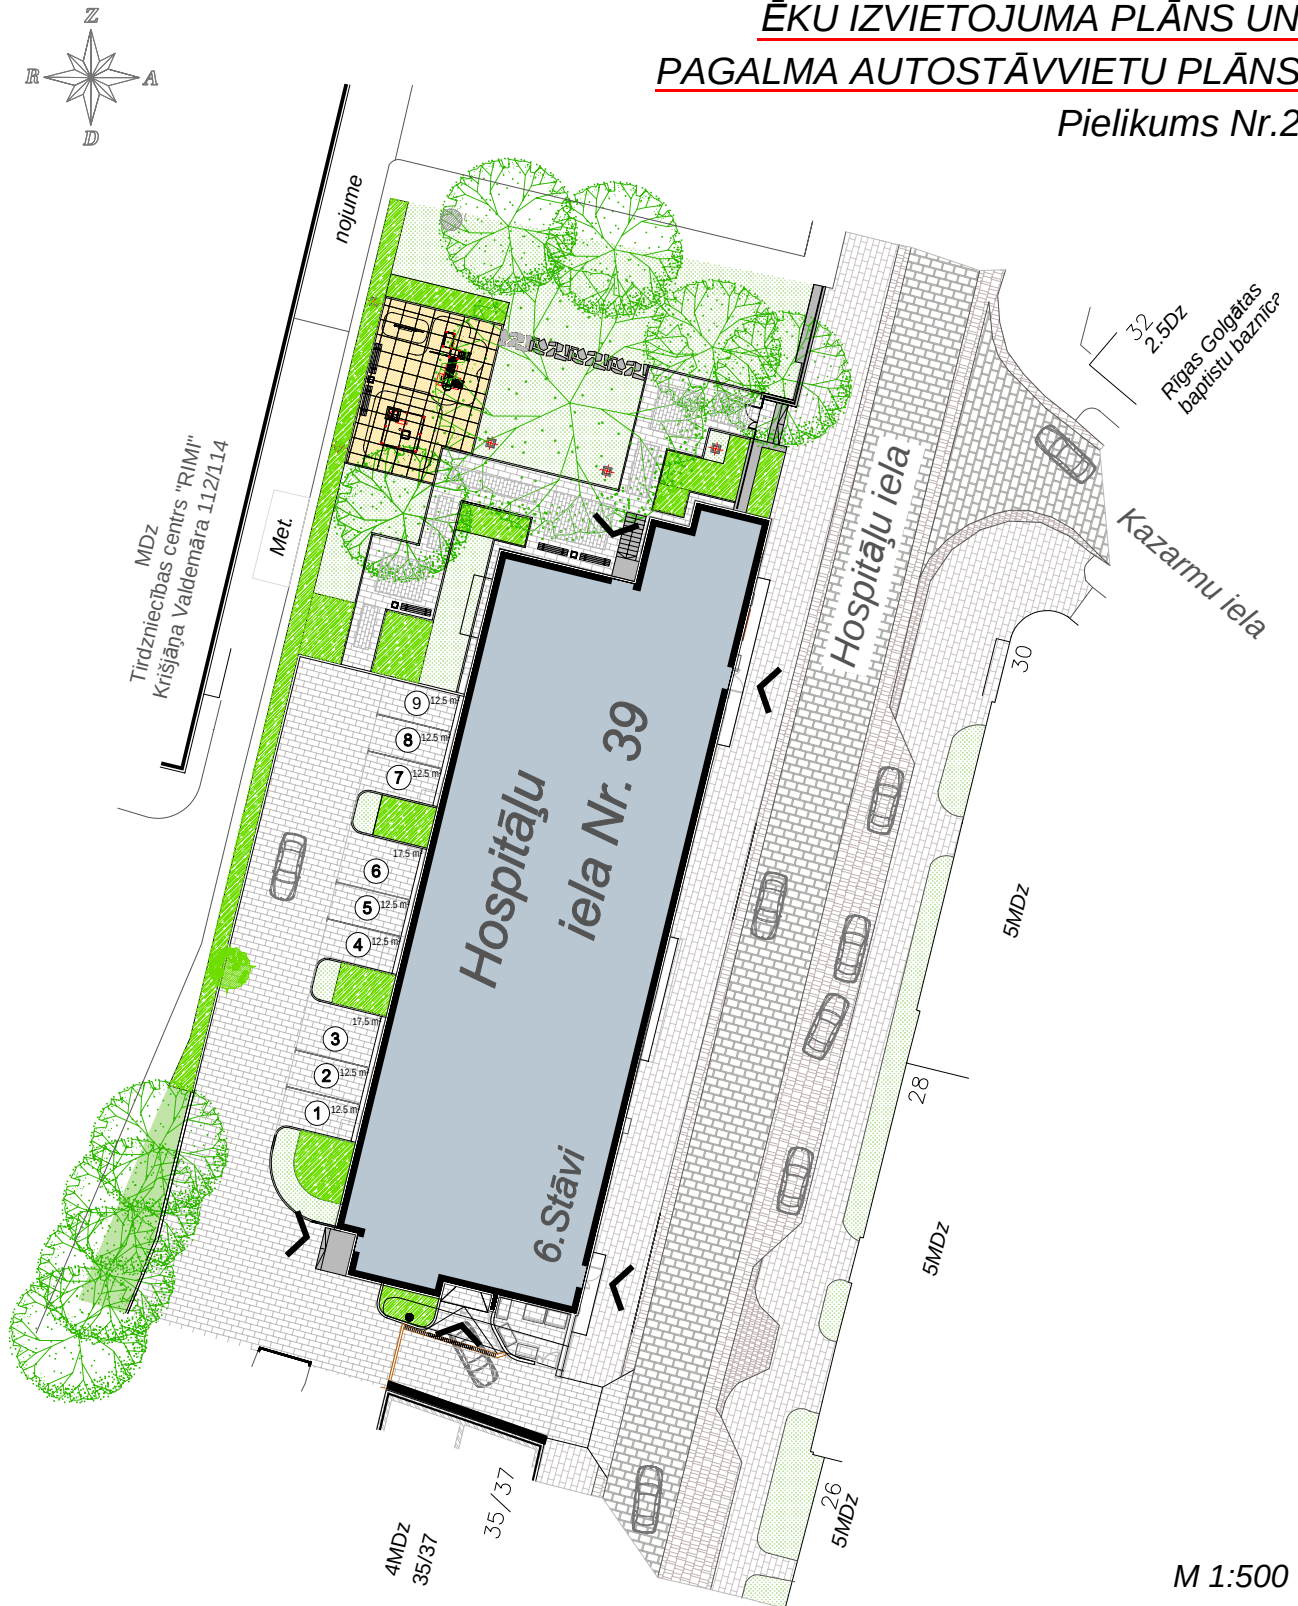

M 1:500

APBŪVES GALVENIE RĀDĪTĀJI

GALVENIE RĀDĪTĀJI	HOSPITĀĻU IELA Nr39
GRUNTSGABALA PLATĪBA	2300 M2
ĒKAS STĀVU SKAITS	7
PROJEKTĒTAIS DZĪVOKĻU SKAITS ĒKĀ	67
AUTOSTĀVVIETU SKAITS (TERITORIJĀ)	9
AUTOSTĀVVIETU SKAITS (COKOLSTĀVĀ)	24

YITMAJAS.LV

YIT