


RĪGA, PUPUĶU IELA 7
ĒKU IZVIETOJUMA PLĀNS UN
PAGALMA AUTOSTĀVVIETU PLĀNS
Pielikums Nr.2

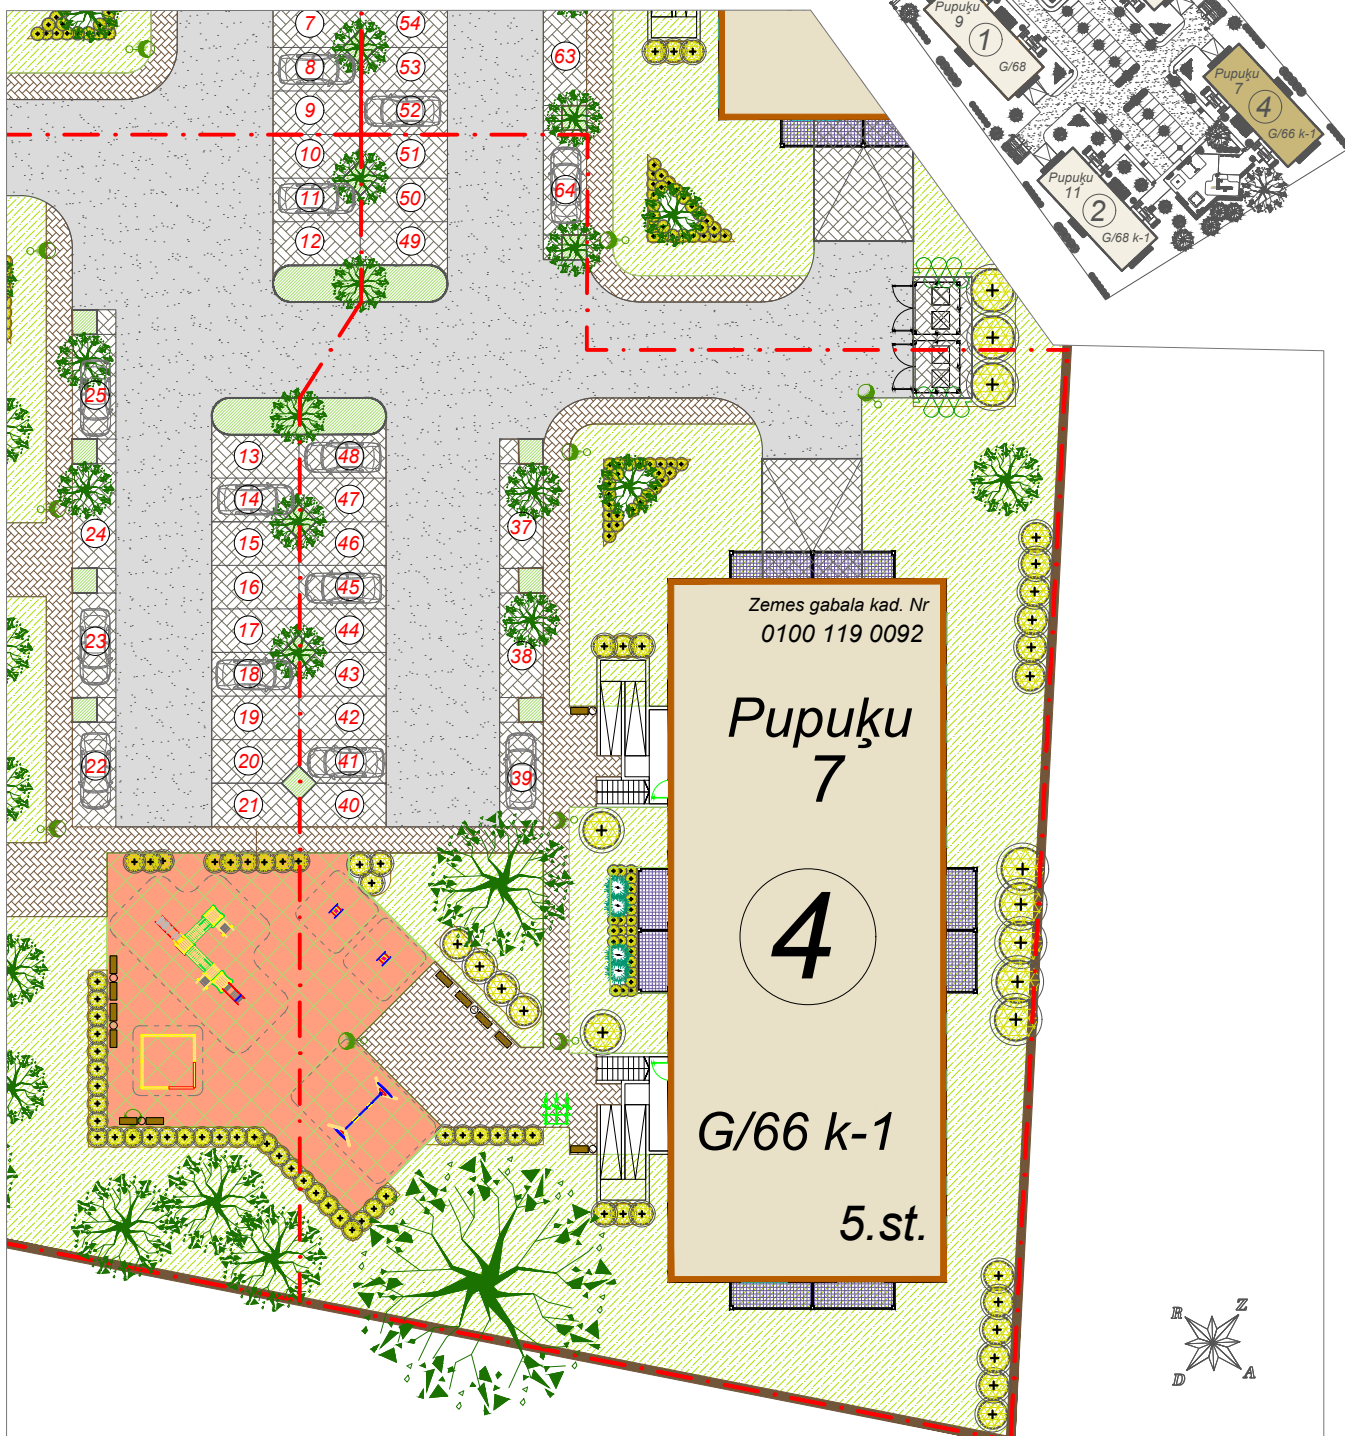

TEHNISKI EKONOMISKIE RĀDĪTĀJI

KADASTRA NR. 0100 119 0092	PUPUĶU 7
GRUNTSGABALA LIELUMS	2655 m ²
STĀVU SKAITS	5
DZĪVOKĻU SKAITS	40
AUTOSTĀVVIETU SKAITS (TERITORIJĀ)	16 gab.
AUTOSTĀVVIETU SKAITS (COKOLSTĀVĀ)	22 gab.

YITMAJAS.LV

YIT