


RĪGA, GULBJU IELA 68
ĒKU IZVIETOJUMA PLĀNS UN
PAGALMA AUTOSTĀVVIETU PLĀNS
 Pielikums Nr.4

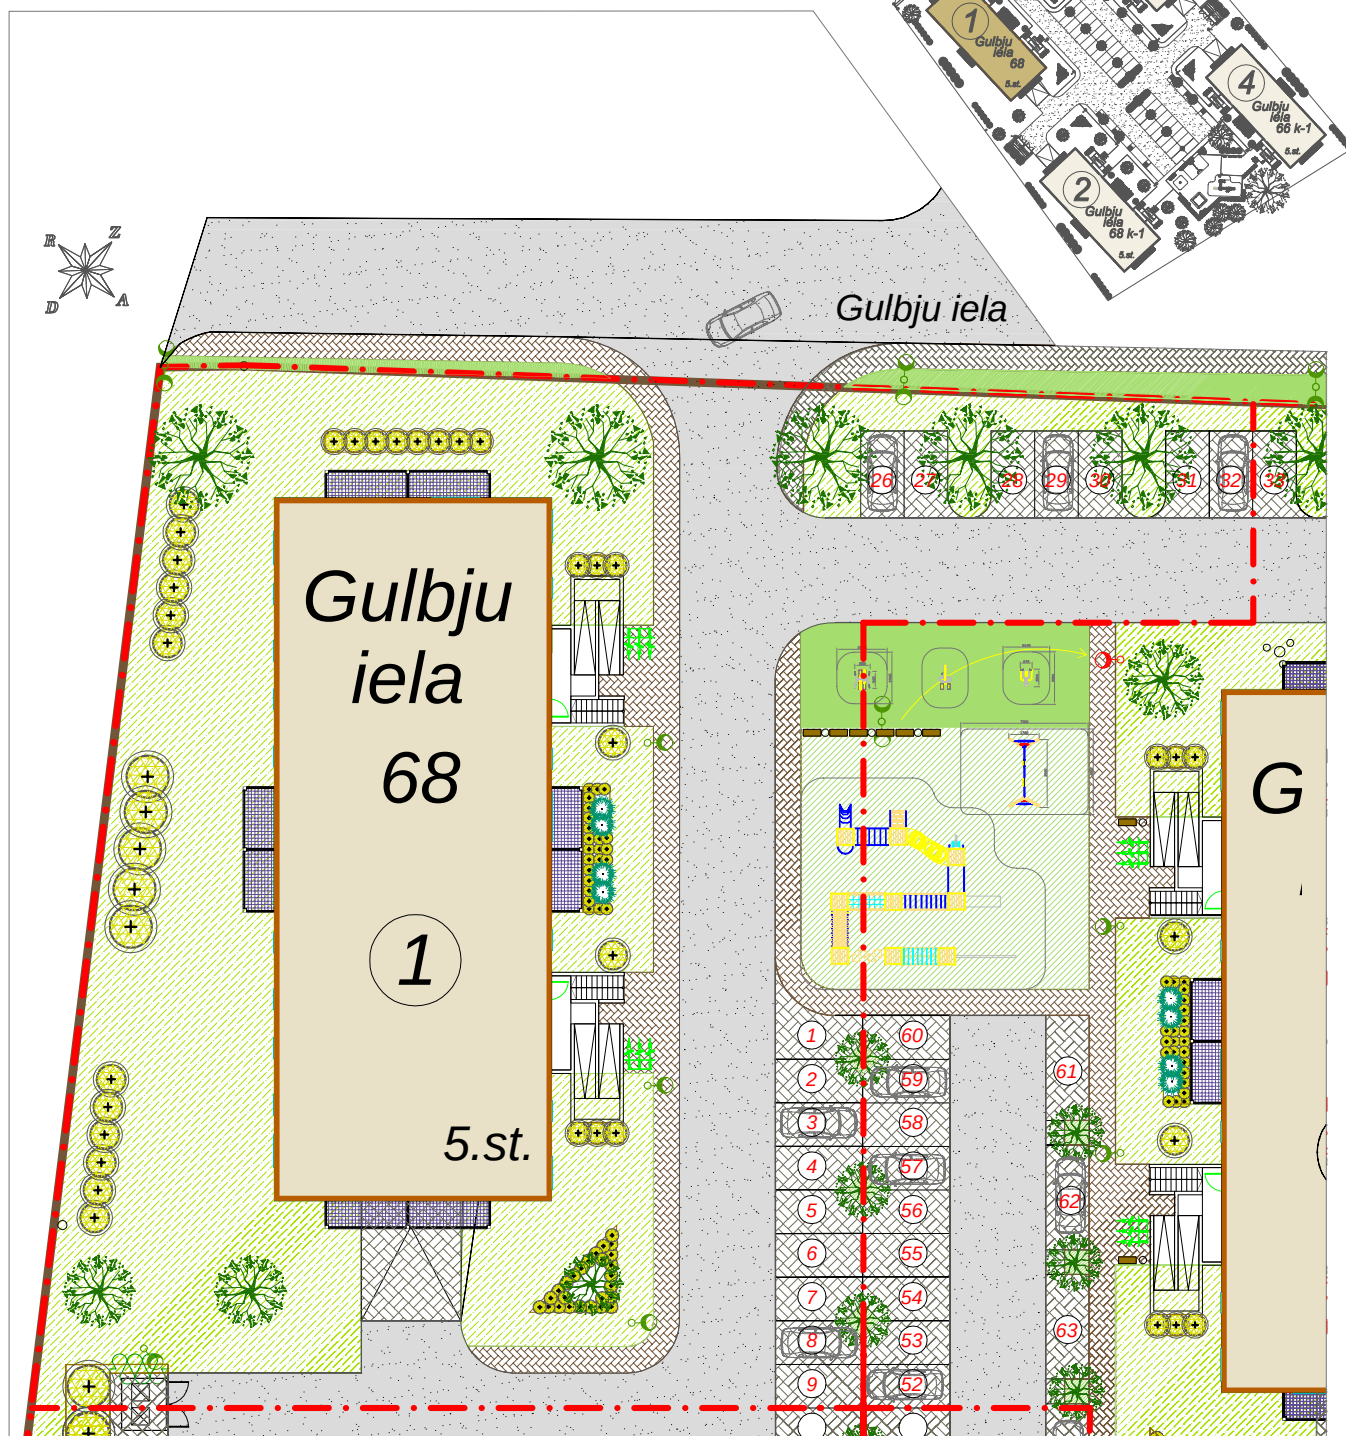

TEHNISKI EKONOMISKIE RĀDĪTĀJI

	Gulbju iela 68
GRUNTSGABALA LIELUMS	2899 m ²
STĀVU SKAITS	5
DZĪVOKĻU SKAITS	40
AUTOSTĀVVIETU SKAITS (TERITORIJĀ)	16 gab.
AUTOSTĀVVIETU SKAITS (COKOLSTĀVĀ)	22 gab.

YITMAJAS.LV

YIT