



ADRESE: GULBJU IELA 68 k-1; RĪGA
2. ĒKA

1.STĀVA PLĀNS

DZĪVOKĻI NR. 1,2,3,4;21,22,23,24

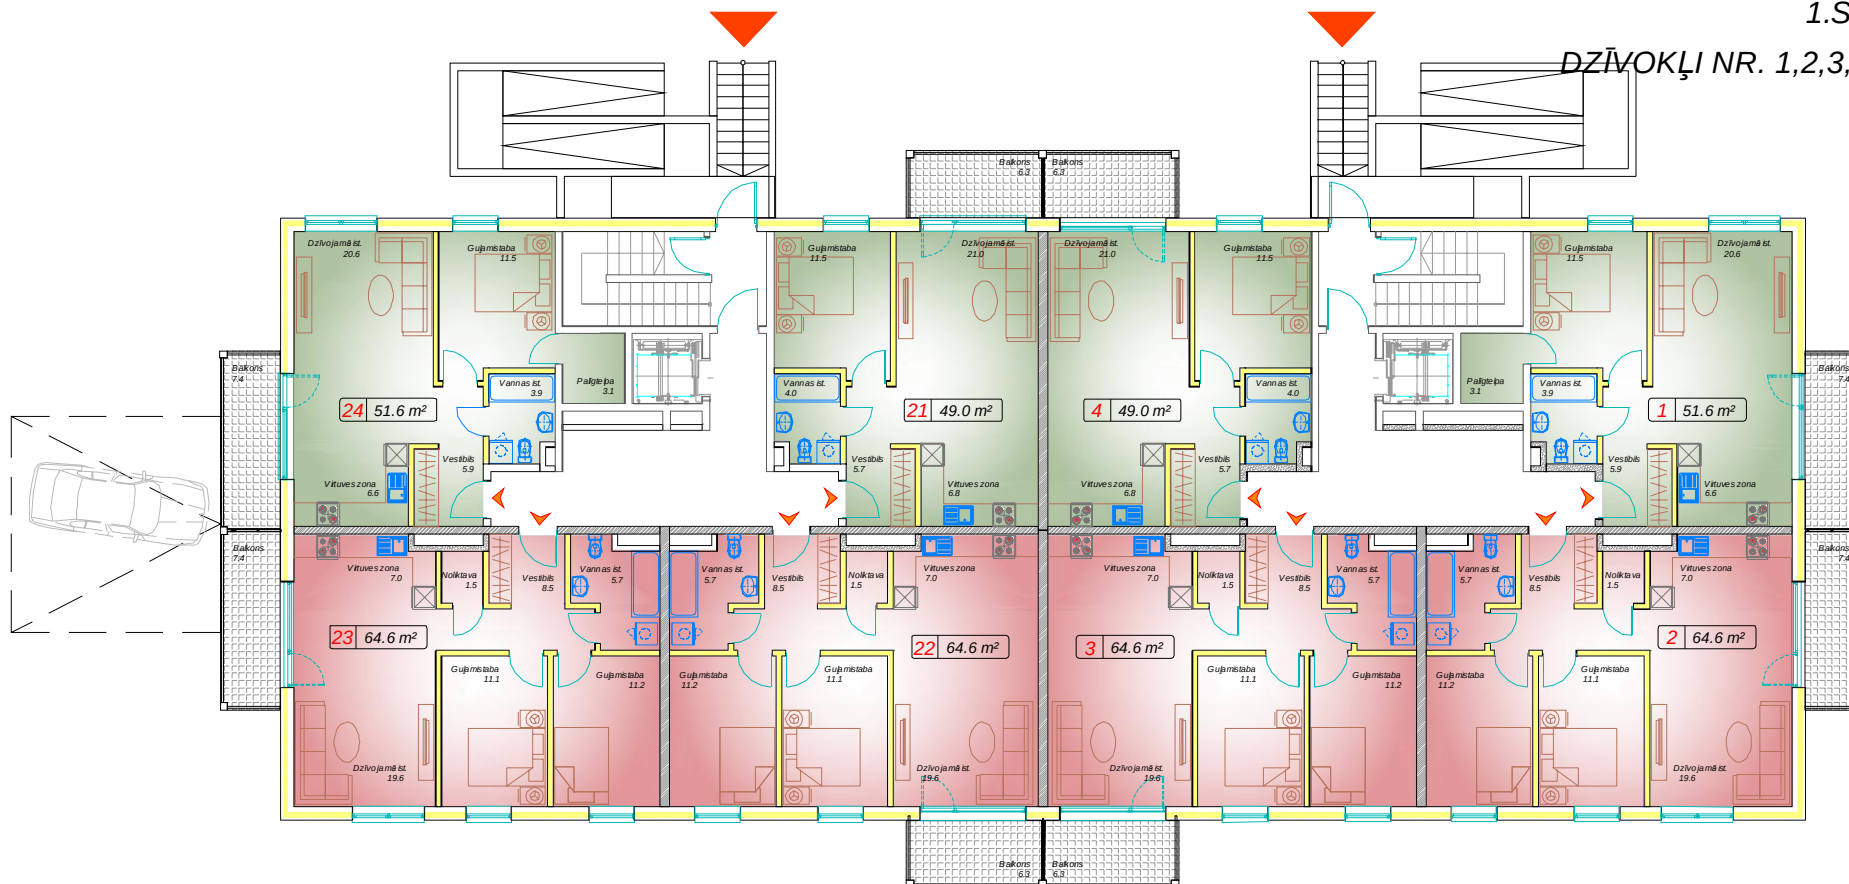

- 1-ISTABU DZĪVOKLIS
- 2-ISTABU DZĪVOKLIS
- 3-ISTABU DZĪVOKLIS
- 4-ISTABU DZĪVOKLIS

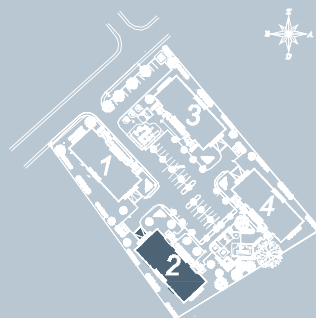

1.st.
2. Ēka


YITMAJAS.LV

YIT


ADRESE: GULBJU IELA 68 k-1; RĪGA
2. ĒKA

2.STĀVA PLĀNS

DZĪVOKĻI NR. 5,6,7,8;25,26,27,28

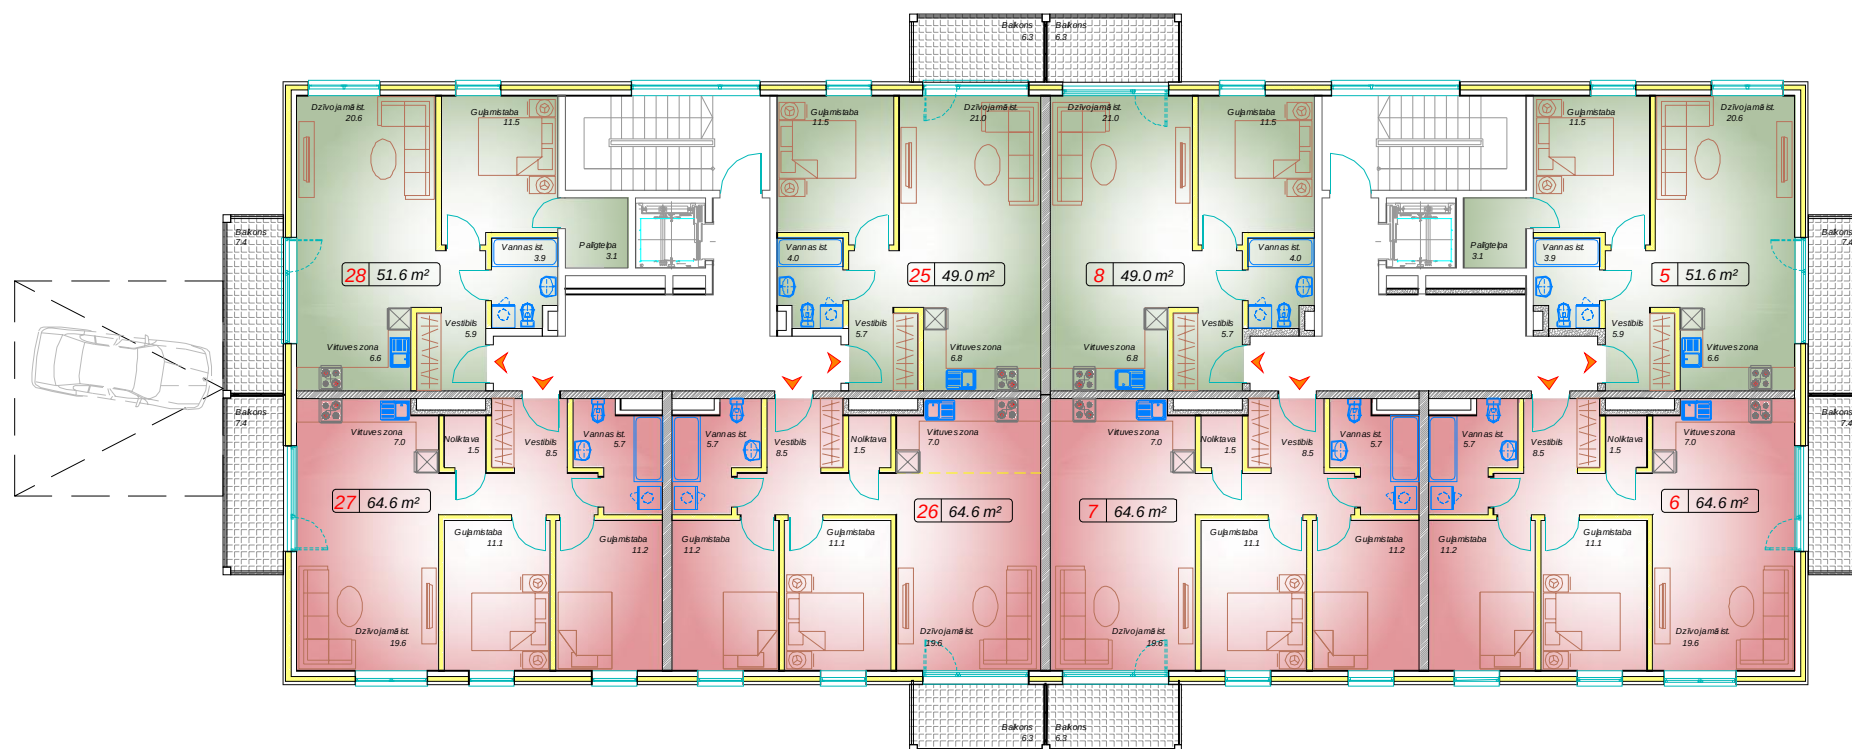

- 1-ISTABU DZĪVOKĻIS
- 2-ISTABU DZĪVOKĻIS
- 3-ISTABU DZĪVOKĻIS
- 4-ISTABU DZĪVOKĻIS

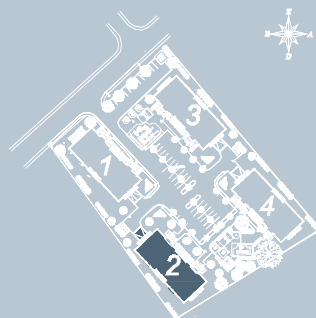

2.st.
2. Ēka


YITMAJAS.LV

YIT



ADRESE: GULBJU IELA 68 k-1; RĪGA
2. ĒKA

3.STĀVA PLĀNS

DZĪVOKĻI NR. 9,10,11,12;29,30,31,32

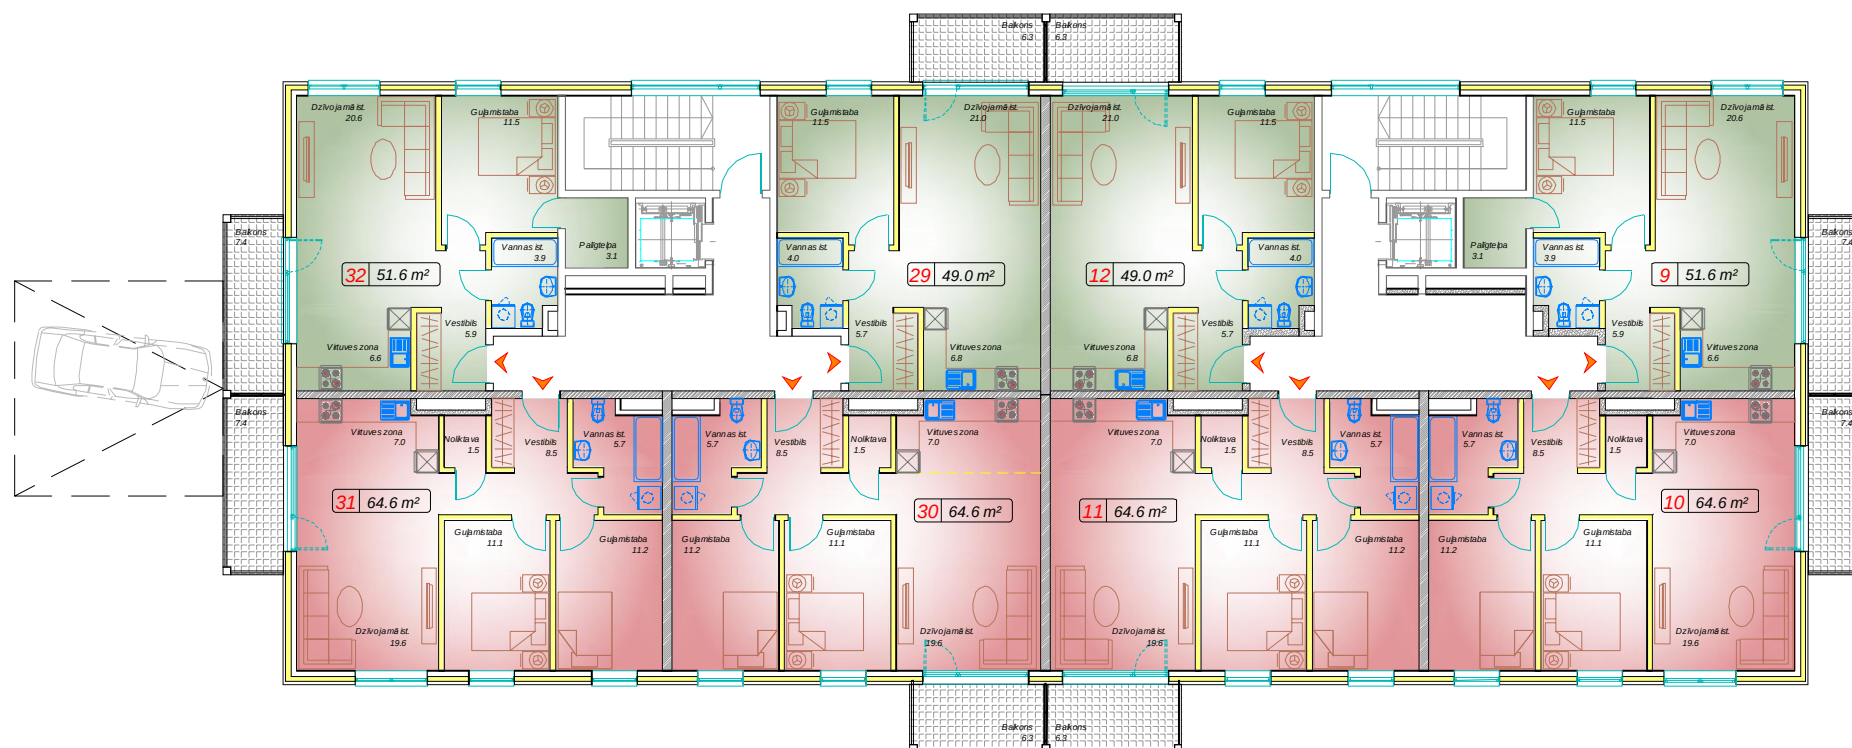

- 1-ISTABU DZĪVOKLIS
- 2-ISTABU DZĪVOKLIS
- 3-ISTABU DZĪVOKLIS
- 4-ISTABU DZĪVOKLIS

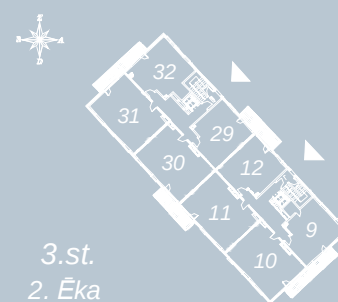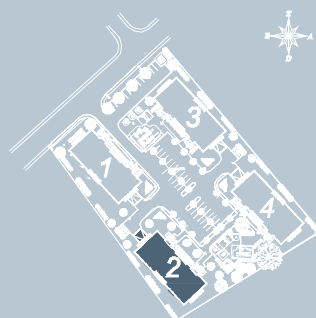

3.st.
2. Ēka


YITMAJAS.LV




ADRESE: GULBJU IELA 68 k-1; RĪGA
2. ĒKA

4.STĀVA PLĀNS

DZĪVOKĻI NR. 13,14,15,16;33,34,35,36

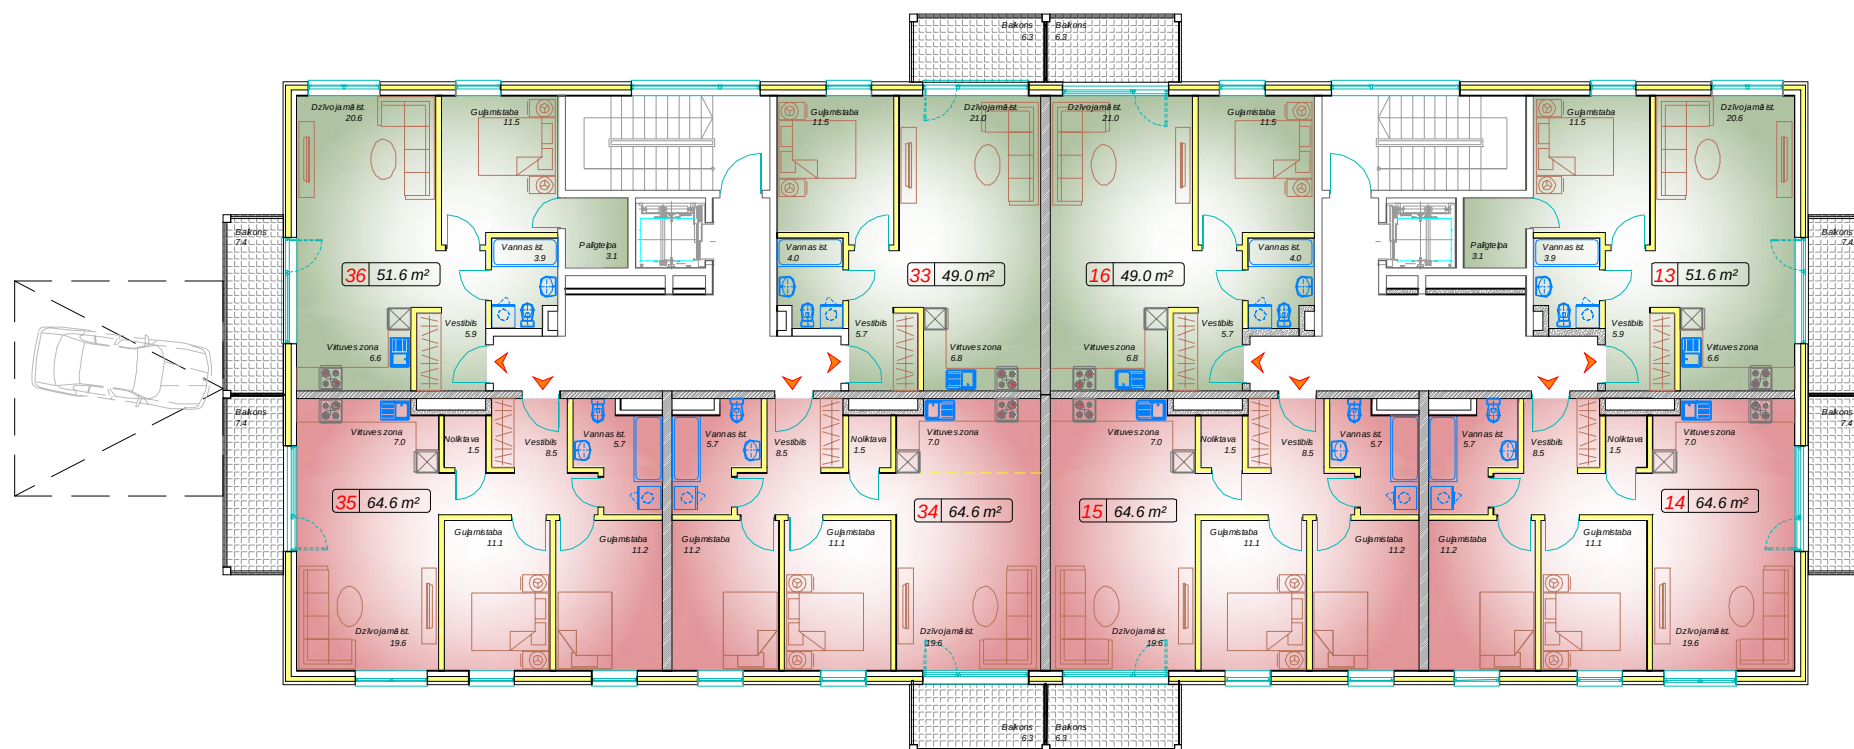

- 1-ISTABU DZĪVOKLIS
- 2-ISTABU DZĪVOKLIS
- 3-ISTABU DZĪVOKLIS
- 4-ISTABU DZĪVOKLIS

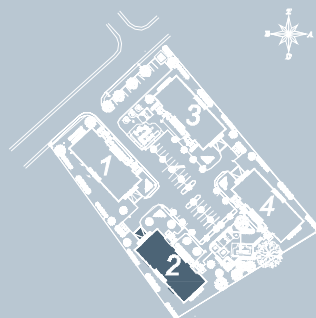

4.st.
2. Ēka


YITMAJAS.LV

YIT



ADRESE: GULBJU IELA 68 k-1; RĪGA
2. ĒKA

5.STĀVA PLĀNS

DZĪVOKĻI NR. 17,18,19,20;37,38,39,40

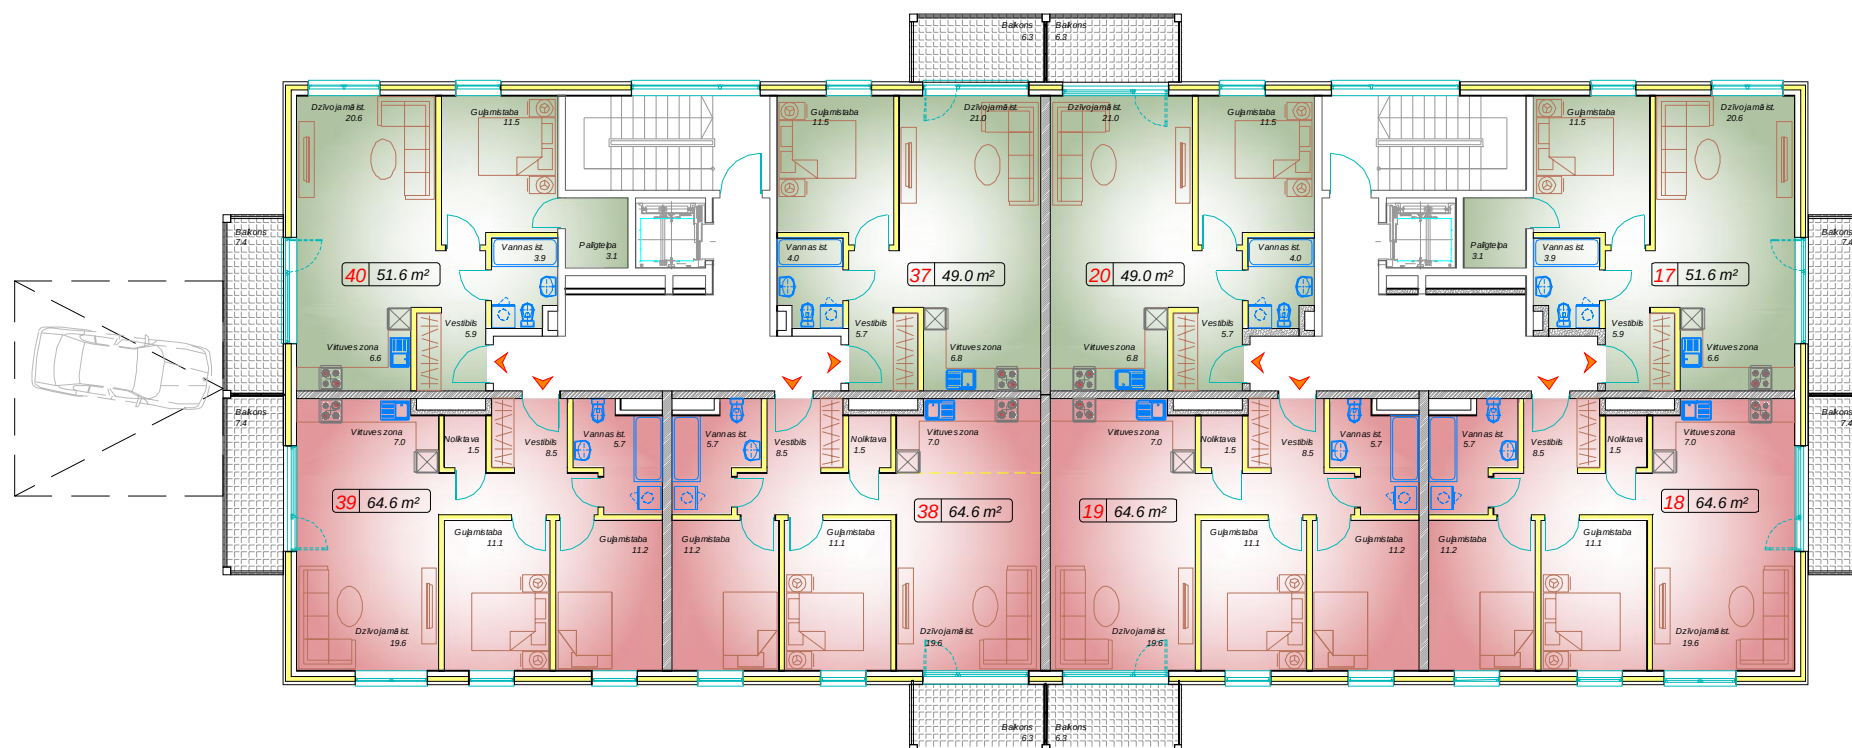

- 1-ISTABU DZĪVOKLIS
- 2-ISTABU DZĪVOKLIS
- 3-ISTABU DZĪVOKLIS
- 4-ISTABU DZĪVOKLIS

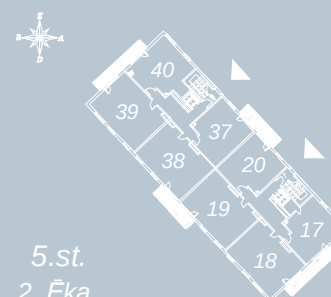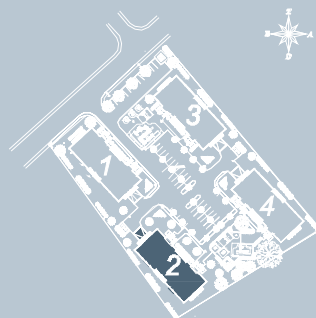

5.st.
2. Ēka

YITMAJAS.LV

