

YIT

ROVANIEMEN NURMELA

KESKUSTA KERROSTALOKOTEJA
ENNAKKOMARKKINOINTI



Kaupungilla



KIELA

UUSI KAUPUNKIKOTI
VIHREÄSSÄ KIELASSA






Kaupungilla

KAUPUNKI HELLII KAIKKIA AISTEJANI

Kaupungilla olen ihmisten ilmoilla ja aistin uudet tuulet ensimmäisenä. Täällä myös eillinen on muotia ja arki täynnä ajan kerrostumia. Kaupungilla ei tarvitse kiirehtiä, sillä olen valmiiksi perillä. Ulottuvillani ovat vehreät puistot istutuksineen ja kävelyreitteineen. Kaupungin rytmi kuljettaa löydöstä toiseen, terästä uteliaisuuteni ja pitää hereillä. Kaupungilla sydämeni sykkii voimakkaammin, kotona se lepää ja rentoutuu uutta päivää odottaen.

Lue lisää: yitkoti.fi/kaupungilla

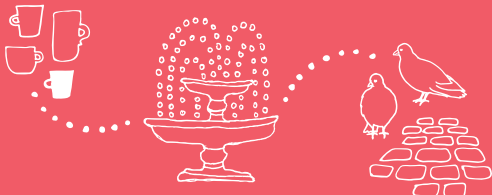



Keidas keskellä kaupunkia

Kiela-kortteli edustaa Rovaniemen modernia, viihtyisää ja remonttihuoletona kaupunkiasumista. Monipuoliset palvelut ja Kemijoen kaunis luonto ovat kaikki vain kävelymatkan päässä.

Rovaniemen keskustassa nautit kaupunkielämästä parhaimmillaan. Lähelläsi ovat monipuoliset palvelut ja harrastusmahdollisuudet sekä rikas kulttuurielämä. Lähikauppaan on vain noin sata metriä, koulu, kirjasto ja teatteri ovat melkein nurkan takana. Kulkuyhteydet pelaavat ja bussipysäkki on lähellä.

AINUTLAATUINEN KIELA

Suosittu Kiela on syntynyt arkkitehtikilpailun voittajan, arkkitehtitoimisto Laation suunnitelmista. Se on Rovaniemen ensimmäinen vihreä ja yhtenäinen asuinkortteli. Kielan tasokkaasti rakennetussa viherkylässä talot on tehty huolella: seinät on valettu ja julkisivut muurattu paikan päällä.

VEHREÄ SISÄPIHA

Kielassa on panostettu nautinnolliseen ja aktiiviseen pihaelämään. Autot on sijoitettu maanalaiseen halliin ja suuri sisäpiha on turvallinen sekä esteetön kulkea. Kielan sisäpihalla tavataan tuttuja, leikitään, kuntoillaan, pelataan yhdessä ja grillataan.

KEMIJOEN LUONTO

Kiela-korttelista on lyhyt matka Kemijoen varren valaistuille ulkoilureille. Talvisin jokirannasta lähtevät hiihtoladut, kesäaikaan siellä voi nauttia uimarannalla oleilun lisäksi veneilystä ja kalastuksesta.



RUOKAKAUPPA
KOULU, KIRKKO
KAUPPAKESKUKSET



RAUTATIE- JA
LINJA-AUTOASEMA
UIMARANTA



BUSSI
BUSSIPYSÄKKI N. 300 M



ANGRY BIRDS -PUISTO
KEMIJOEN RANTAREIITIT



yitkoti.fi/nurmela

Uusi kaupunkikoti. Aitoa asumisen iloa.

YIT on oman kylän rakentajia. Olemme rakentaneet 2000-luvulla noin 1 800 kotia Lappiin. Nurmelan käsin muuratussa kerrostalokodissa on tasaisen lämmintä, sisäilma puhdasta ja energiakustannukset alhaiset. Toteuta nyt kotiunelmasi ja valitse laadukas koti keskustan Kiela-korttelista.

Rovaniemen Nurmelan uusi, laadukas YIT Koti keskeisellä sijainnilla Rovaniemen keskustassa on turvallinen sijoitus joko omaan käyttöön tai vuokrattavaksi. Monipuolisessa kotivalikoimassa on valoisia, esteettömiä ja toimivia pohjaratkaisuja erilaisiin elämäntilanteisiin.

NAUTINNOLLINEN VARUSTELU

Lasitetun parvekkeen tai terassin suojaan mahtuu mukavasti istuinryhmä. Ikkunoissa ja parvekeoven lasiaukoissa on sälekaihtimet valmiina. Sisustussuunnittelijan valitsemat pintamateriaalit ovat pohjoismaisen maun mukaan ajattoman vaaleita. Kosteiden tilojen keraamisissa laattalatioissa on miellyttävä sähköinen lattialämmitys.

MODERNIA TALOTEKNIKKAA

Nykyaikainen talotekniikka merkitsee helpompaa ja esteettömämpää elämää. Maanalaisesta parkkihallista pääsee mukavasti kotiovelle automaattiovilla varustetun hissinykyssä. Pääsisäänkäynnin ulko-ovi toimii koodilukolla ja porraskäytävien valaistus liiketunnistimilla. Nurmelassa on luonnollisesti kaapelitelevisioverkko ja kodeissa tietoliikennekaapeloinnit sekä kiinteät internetliittymät.

TOIMIVA YKSIÖ VAI AVARA KOLMIO?

Nurmelassa valittavanasi on erikokoisia yksiöitä, kaksioita ja kolmioita. Suurimpien kotien saarekekeittiöissä on keraamisen liedien sijaan erillisuuni ja keraaminen liesitaso. Osassa koteja on oma sauna arjesta rentoutumiseen. Tutustu valikoimaan: mitä nopeammin valitset omasi, sitä enemmän voit vaikuttaa uuden unelmakotisi sisustukseen.



Tutustu YIT Kodin rahoitusetuihin, yhtiölainaan ja 15 % maksuehtoon. Käytössäsi on myös taloyhtiön oma portaali, YIT Plus -palvelu. Uuden kodin hintaan sisältyy vapaavalintaiset sisustusmateriaalit vakiovalikoimastamme.

Lue lisää osoitteesta yitkoti.fi tai tämän esitteen seuraavilta aukeamilta.

Uusi YIT Koti. Inspiraatioita elämään.

Odotettavissa iloa, innostusta ja riemunkiljahduksia! Asumisen onni on isoja ja pieniä asioita yhdessä. Yksilölliset tarpeesi oivaltava tilankäyttö. Sisustus, jossa näkyvät ja tuntuvat omat toiveesi. Vapauden tunne ilman remonttihuolia. Virkistävä ja viihtyisä asuinympäristö, joka saa luovuutesi kukkimaan. Arkeasi helpottavat palvelut – joita voit vaikka tilata luoksesi. Mikä sytyttää sinut? Toiveiden täyttäminen on intohimomme, kerro omasi.

KOTEJA JÄRJELLÄ JA TUNTEELLA



yitkoti.fi



YIT Kodin rahoitusratkaisut



yitkoti.fi/rahoitus

UUSI ASUNTO EDULLISELLA MAKSUEHDOLLA

15 % rahoitusetu tarkoittaa, että maksat kaupanteon yhteydessä vain 15 % asunnon velattomasta hinnasta. Loppuosa maksetaan vasta lähellä asunnon valmistumista.

TOIMI AJOISSA, HYÖDYT ENEMMÄN

15 %:n maksuehto mahdollistaa kaupan tekemisen jo rakentamisen alkuvaiheessa. Tästä on sinulle etua:

- Valittavanasi on enemmän vapaita asuntoja.
- Alussa voit vaikuttaa enemmän oman kodin sisustusratkaisuihin.
- Et maksa nykyisen kotisi asumiskulujen lisäksi rakenteilla olevan asunnon kuluja.
- 15 % rahoitusetu antaa sinulle aikaa järjestellä asunnon lopullisen rahoituksen.
- Saat aikaa vanhan asuntosi myymiseen.

YHTIÖLAINAN EDUT

Yhtiölaina sopii sinulle, jos et halua sitoutua henkilökohtaiseen pankkilainaan. Saat yhtiölainan ilman erillisiä vakuuksia.*) Säästät aikaa ja vaivaa, sillä yhtiölaina on valmiiksi kilpailutettu. Yhtiölainassa maksetaan yleensä aluksi vain korkoja, jolloin rahaa voi käyttää esim. sisustamiseen. Asunto voi olla helpompi myydä, jos siinä on yhtiölainaa. Tällöin ostajat eivät karsiudu siksi, etteivät saa pankista niin isoa henkilökohtaista lainaa.

*) Jos asunnon yhtiölainaosuudeksi jää enemmän kuin 50 % asunnon velattomasta hinnasta, maksetaan asuntoyhtiön ennakotilille 3–4 kuukauden pääomavastikkeita vastaava summa. Kysy lisää YIT Asuntomyynnistä.

YHTIÖLAINA JOUSTAA

Ensimmäiset vuodet asunnon valmistumisen jälkeen maksat yhtiölainasta yleensä ainoastaan korkoa. Tämän jälkeen korkoihin lisätään myös yhtiölainan lyhennykset, jolloin pääomavastikkeen suuruus nousee.

Halutessasi voit maksaa osittain tai kokonaan oman osuutesi taloyhtiön lainasta juuri ennen kotisi valmistumista. Jos maksat yhtiölainan kokonaan pois jo ennen asunnon valmistumista, et maksa pääomavastiketta lainkaan.

Voit myös myöhemmin lyhentää yhtiölainaa joko osittain tai kokonaan. Ylimääräinen lyhennys on yleensä mahdollista 1–2 kertaa vuodessa lainaehdoista riippuen. Jos myyt asunnon ennen laina-ajan umpeutumista, siirtyvät jäljellä oleva yhtiölaina ja siihen liittyvät pääomavastikkeet uuden omistajan vastuulle.

Tarkemmat lainaehdot kerrotaan asunto-osake-yhtiön asiakirjoissa, joihin ostaja on velvollinen tutustumaan ennen kaupan tekoa.



YIT Plus -palvelu



OMAN KOTITALOSI ASUKKAIDEN KOHTAAMISPAIKKA 24/7

YIT Plus on kaikille YIT Kodin ostajille tarkoitettu uusi, sähköinen palvelu. Se on uuden kotitalosi oma foorumi, jolla saat vaivattomasti yhteyden naapureihisi, pysyt perillä taloyhtiön ja oman kotisi tärkeistä asioista, seuraat tuoreimpia uutisia, ilmoittaudut mukaan tärkeisiin kokouksiin tai järjestät sellaisen itse. Voit myös tilata erilaisia tuotteita ja palveluita. YIT Plussan avulla seuraat kotitalosi asioita aitiopaikalta - ja liityt mukaan parilla klikkauksella!

KAIKKI OMASTA KODISTA

Saat mahdollisuuden rekisteröityä YIT Plus -palveluun kaupanteon yhteydessä. Näin pääset seuraamaan kotitalosi valmistumista vaihe vaiheelta.

YIT Plus -palvelusta löydät sinulle tärkeät tiedotteet ja dokumentit: asunnostajan opas, kodinkoneiden käyttö-ohjeet, taloyhtiön asiakirjat, hyödylliset linkit huoltopalveluun ja taloyhtiön turvallisuusohjeet. Näet myös oman kotisi pohjakuvat, materiaalit ja kalusteet.

OTA YHTEYTTÄ, OSALLISTU – TAI JÄRJESTÄ ITSE!

YIT Plus -palvelun kautta voit myös ottaa yhteyttä naapureihisi ja keskustella heidän kanssaan. Kotitalosi yhteisellä foorumilla tai kahden kesken, ihan miten itse haluat.

YIT Plus -palvelusta näet, mitä tapahtumia on tulossa. Voit myös itse järjestää tilaisuuden ja toimia kokoonkutsujana. Taloyhtiön kokoukset, pihajuhlat, kirpputorit, tupaantuliaiset, merkkipäivät – paljon mahdollisuuksia kaikille!

YIT Plus -palvelu kehittyy ja täydentyy uusilla toiminnoilla jatkuvasti.

YIT PLUS ON SUUNNITELTU HELPOKSI KÄYTTÄÄ NIIN TIETOKONEELLA, TABLETILLA KUIN PUHELIMELLA.

APPLE iOS- JA ANDROID-KÄYTTÄJÄT VOIVAT LADATA ILMAISEN MOBIILISOVELLUKSEN, JONKA AVULLA YIT PLUS TULEE PUHELIMEESI.





YIT on rakennusalan edelläkävijä

Luomme parempaa elinympäristöä Suomessa, Venäjällä, Baltian maissa, Tšekissä, Slovakiassa ja Puolassa. Yli 100 vuoden kokemuksella olemme saavuttaneet vahvan markkina-aseman: Suomessa olemme suurin asuntorakentaja ja yksi suurimmista toimitila- ja infrarakentajista sekä Venäjällä merkittävin ulkomainen asuin- ja aluerakentaja. Visiomme on olla askeleen edellä – asiakkaistamme, yhteistyökumppaneistamme ja henkilöstöstämme välittäen. Työllistämme yli 5 000 henkilöä kahdeksassa maassa. Vuonna 2015 liikevaihtomme oli noin 1,7 miljardia euroa. Osakkeemme noteerataan NASDAQ OMX Helsinki Oy:ssä.

PAIKALLINEN TEKIJÄ

YIT toimii sosiaalisesti kestäväällä, yhteisöstä vastuuta tuntevalla tavalla. Rakennamme Kielan viherkylän kotitalot mahdollisimman paljon paikallisin voimin. Tarjoamme asukkaille turvallisia, hyväksi havaittuja ratkaisuja.

Meidät tunnetaan siitä, että kuuntelemme asiakasta rakennusvaiheessa. Otamme vastuun asiakkaista: luovutamme asunnot heille vasta, kun ne ovat täysin valmiit. Asiakkaamme myös pääsevät muuttamaan silloin, kun on luvattu.

Elämäsi tärkeimmässä päätöksessä tukenasi on rakennusalan edelläkävijä, Suomen suurin ja samalla paikallinen asuntorakentaja.

Lue lisää yit.fi



Puistomainen, autoton sisäpiha!

Kiela-korttelin sisäpihalla on leikki- ja oleskelualueiden lisäksi petankkikenttä, kuntoilu- ja grillausalue sekä pyöräkatos. Maanalaisessa autohallissa on lisäksi askartelutila, kuntoilutila ja polkupyörien pesupaikka.





ASUNTOYHTIÖ

Asunto Oy Rovaniemen Nurmela
Korkalonkatu 5, 96100 Rovaniemi

Yhtiö on 4-kerroksinen, yksiportainen asuinkerrostalo, jossa on 36 huoneistoa.

ASEMAKAAVA

Alueella on vahvistettu asemakaava, josta saa tietoja Rovaniemen kaupungilta, puh. 016 3221.

TONTTI

Tontille rakennetaan yhteensä 10 asuinkerrostaloa ja yhteinen maanalainen autohalli sekä piha-alueet.

Kortteli:	33
Tontti:	10
Kaupunki:	Rovaniemi
Kaupunginosa:	1. kaupunginosa
Asuntojen lukumäärä:	36 kpl

HUONEISTOT

1 h+kk	28,0 m ²	4 kpl
1 h+kk+alk	28,5m ²	4 kpl
1 h+kk+alk	29,5m ²	1 kpl
2 h+kk	35,0 m ²	4 kpl
2 h+kk+s	36,5 m ²	7 kpl
2 h+kk+s	44,0 m ²	4 kpl
2 h+k+alk+s	49,0 m ²	4 kpl
2 h+k+alk+s	52,0 m ²	4 kpl
3 h+k+s	63,5 m ²	4 kpl

AUTOPAIKAT


Yhtiön 23 autopaikkaa sijaitsevat autohallissa, jonne on hissiyhteys asuinkerroksista.

YHTEISET JA TEKNISET TILAT


Kellarikerroksessa sijaitsevat teknisten tilojen lisäksi ulkoiluvälinevarasto, irtaimistovarastot, askartelutila ja kuivaushuone sekä Asunto Oy Rovaniemen Puistolan kanssa yhteinen väestönsuoja.

ARKKITEHTISUUNNITTELU


Arkkitehtitoimisto Pekka Salmi

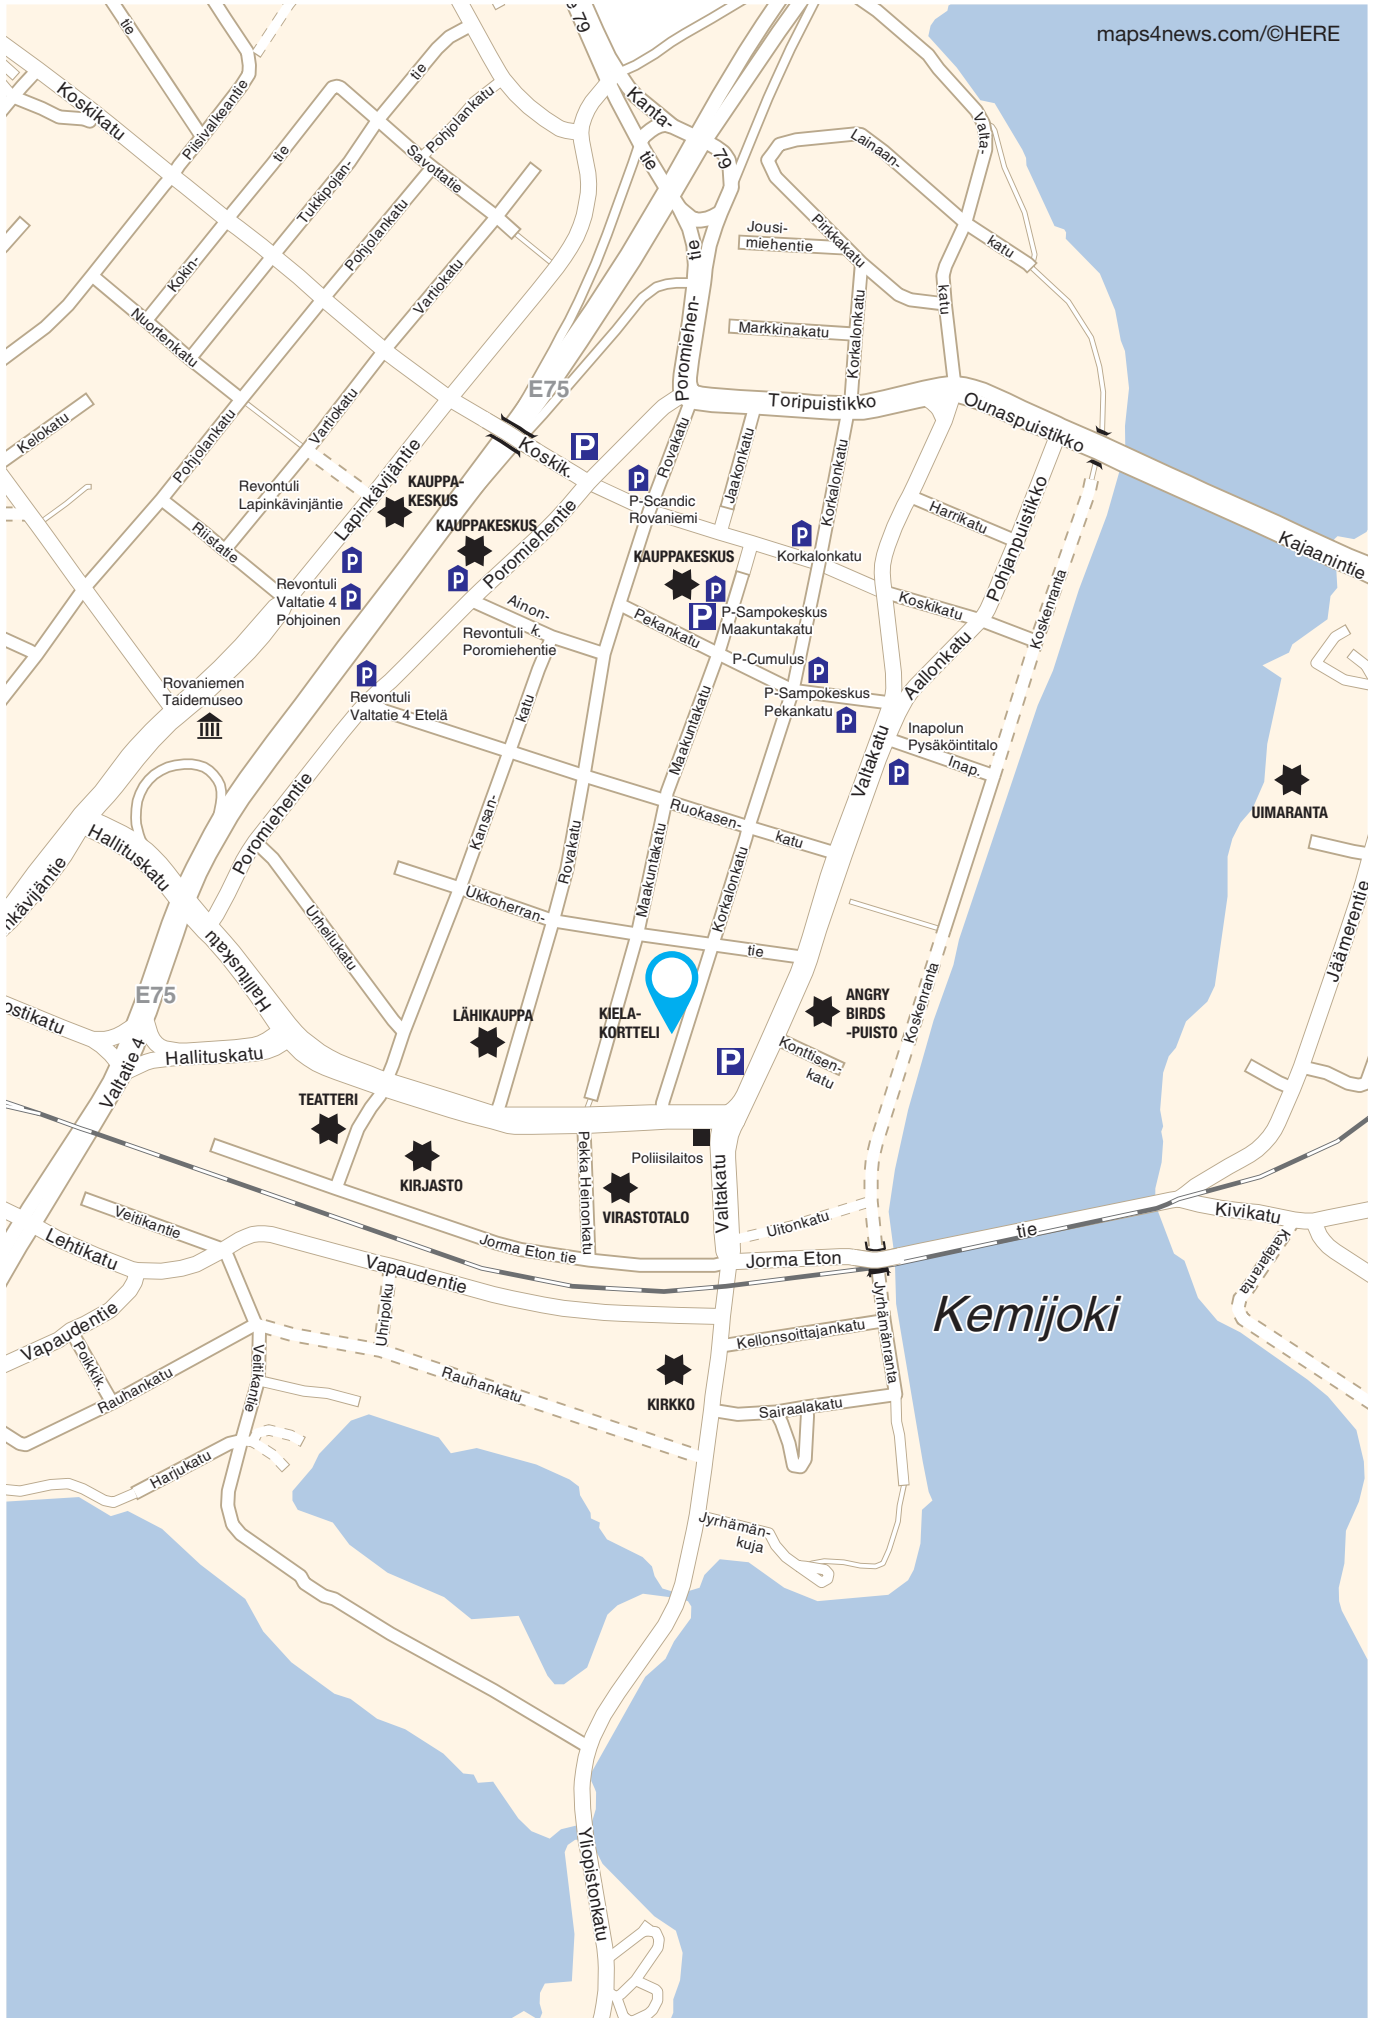


Kemijoki

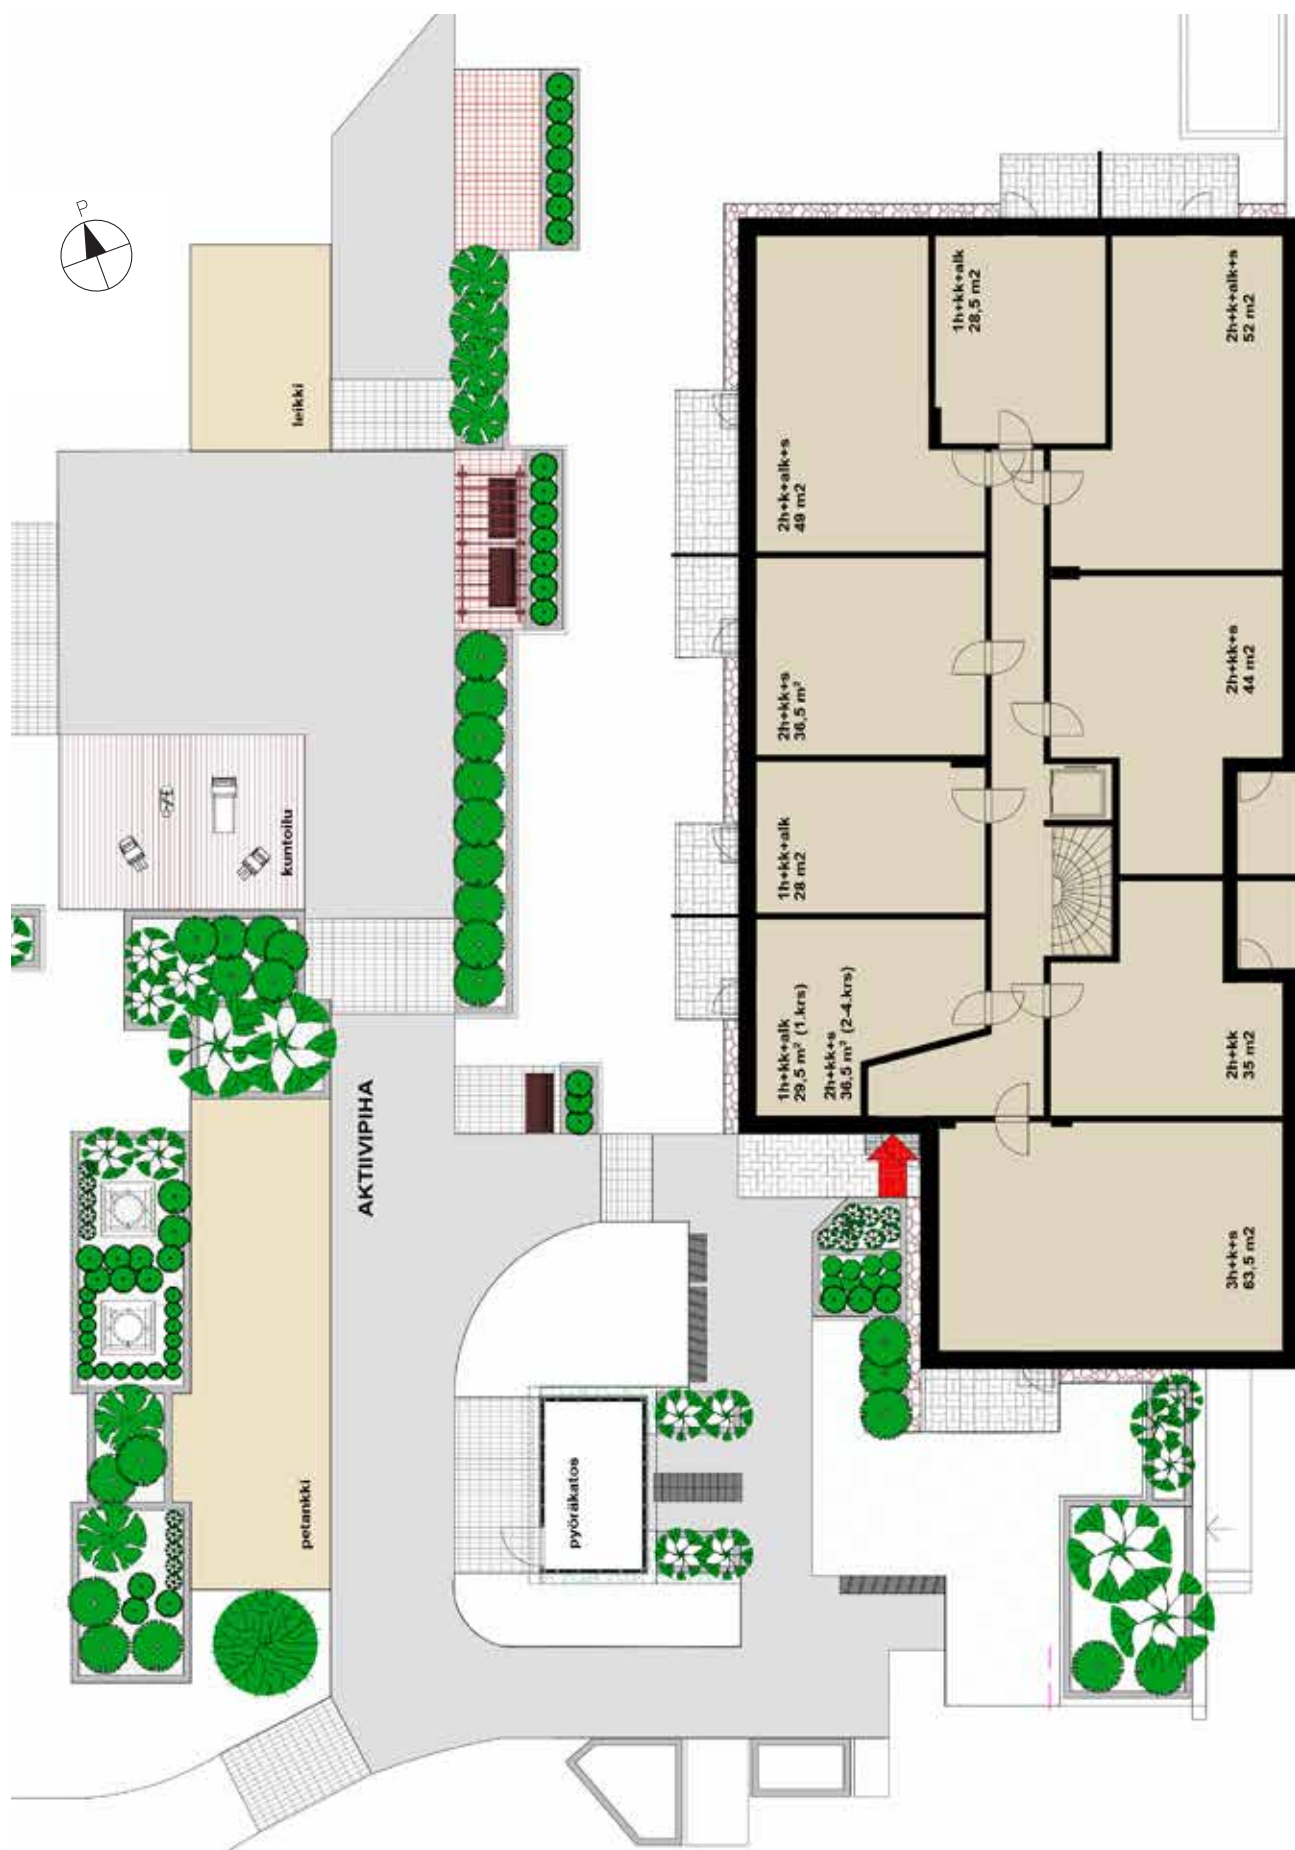

AUTOHALLI

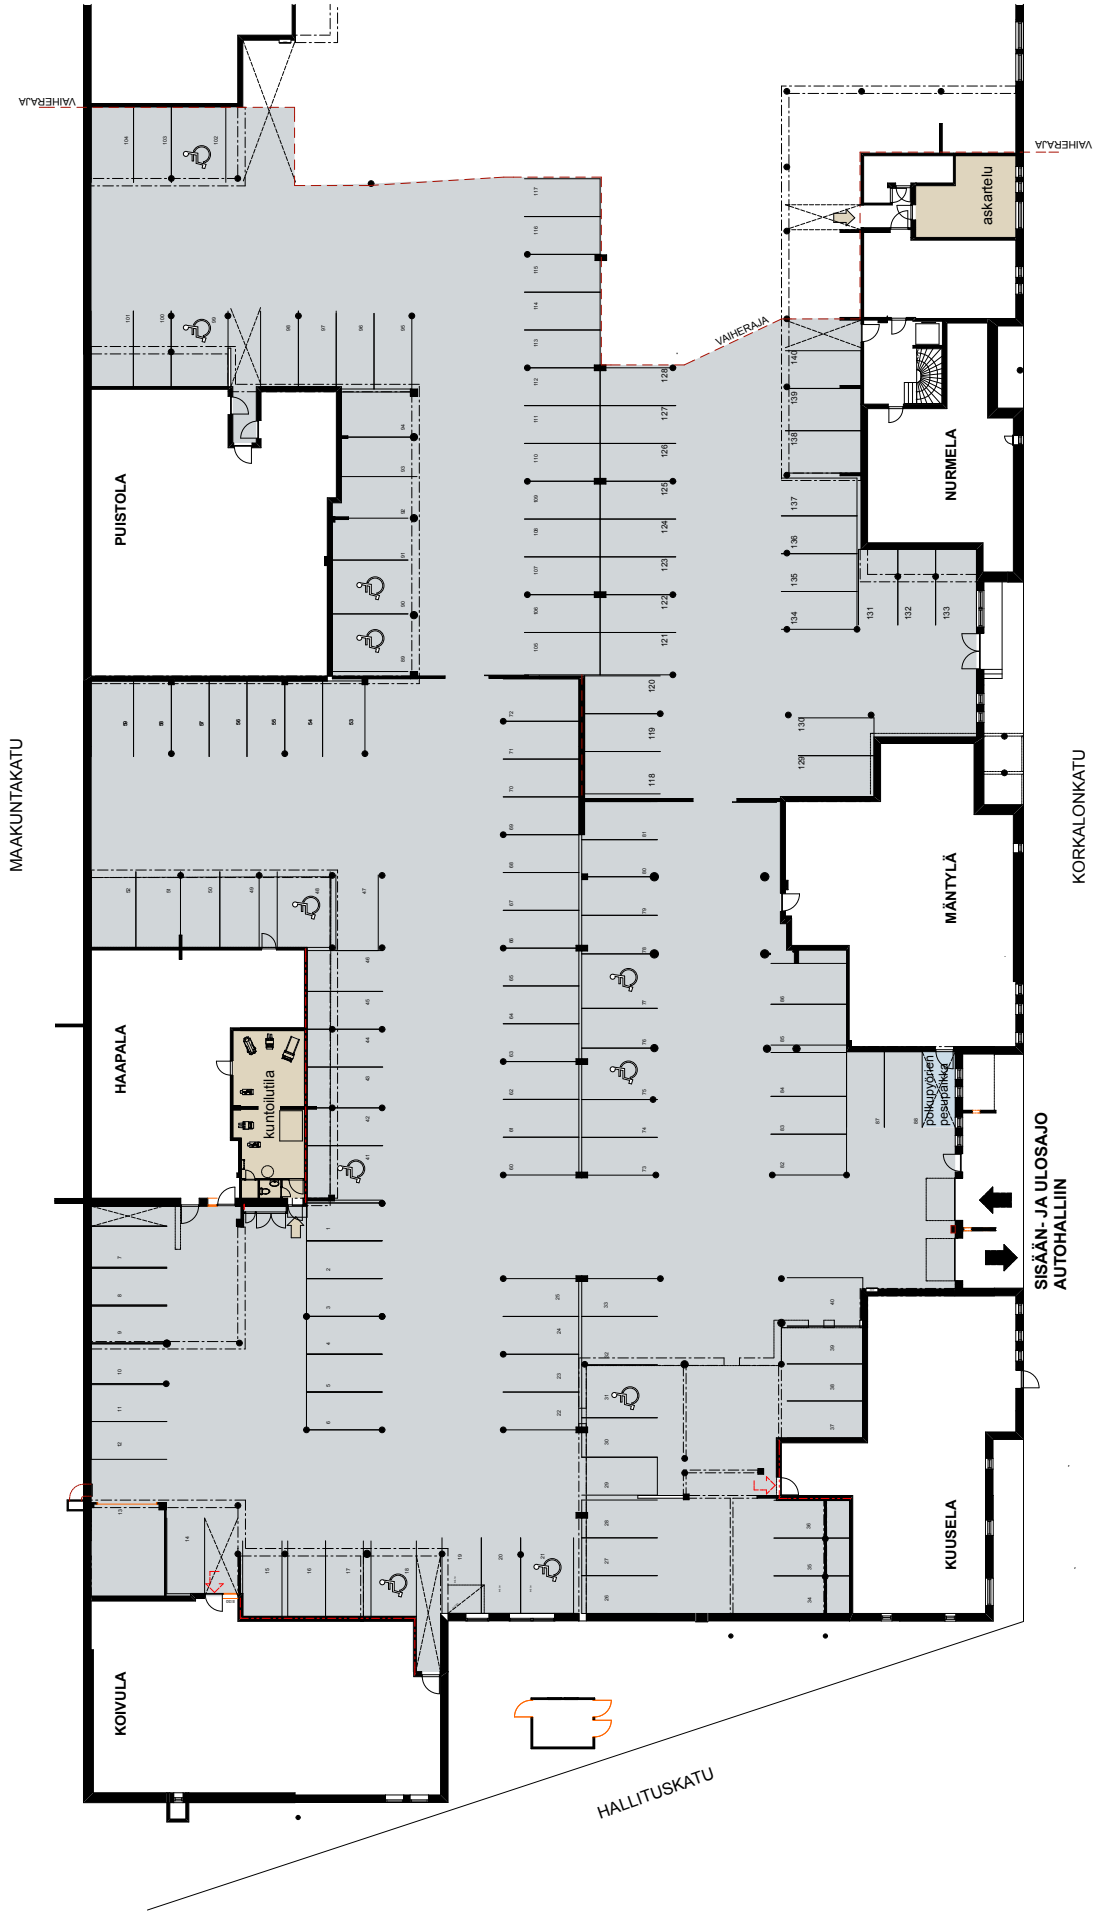

KELLARIKERROS


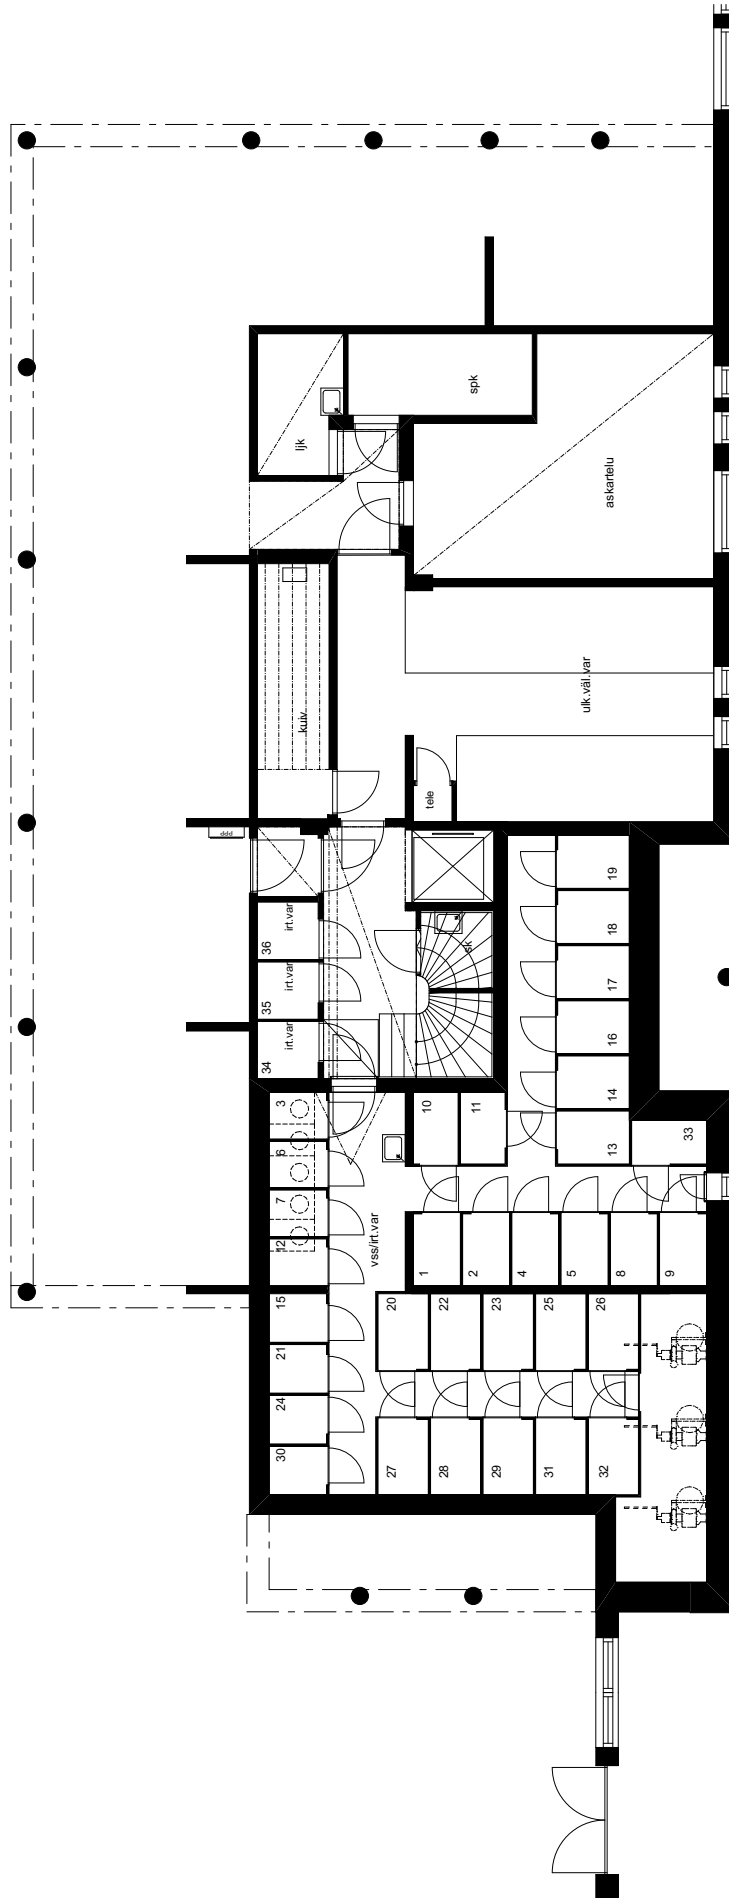


28,0 m²

1 h + kk + alk

ASUNTO 6	1. KERROS
ASUNTO 15	2. KERROS
ASUNTO 24	3. KERROS
ASUNTO 33	4. KERROS

1. krs:ssa parvekkeen tilalla terassi
parveke ja terassi lasitettu

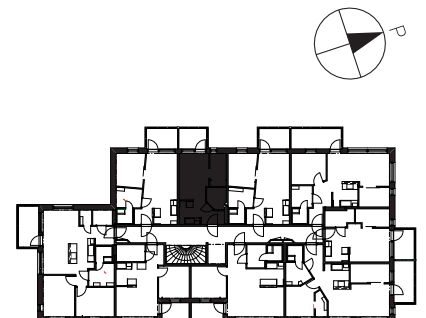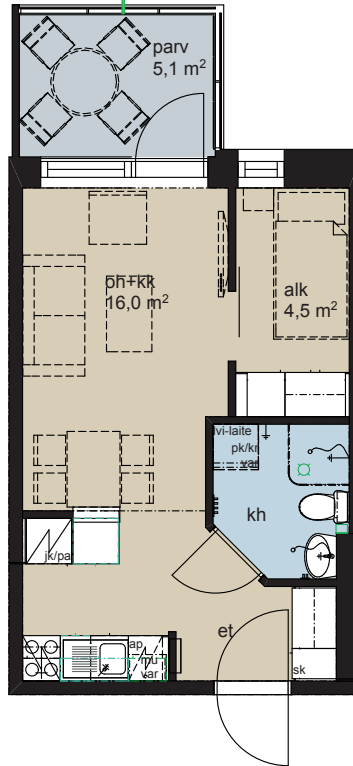


28,5 m²

1 h + kk + alk

ASUNTO 3	1. KERROS
ASUNTO 12	2. KERROS
ASUNTO 21	3. KERROS
ASUNTO 30	4. KERROS



1. krs:ssa parvekkeen tilalla terassi
parveke ja terassi lasitettu

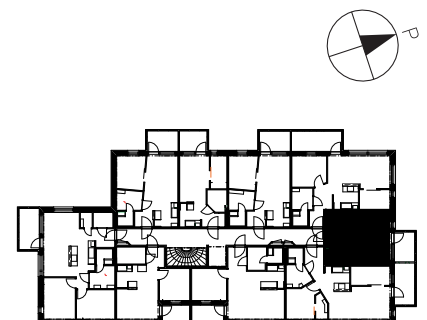



Mittakaava 1:100 5 m

29,5 m²

1 h + kk + alk

ASUNTO 7



1. KERROS

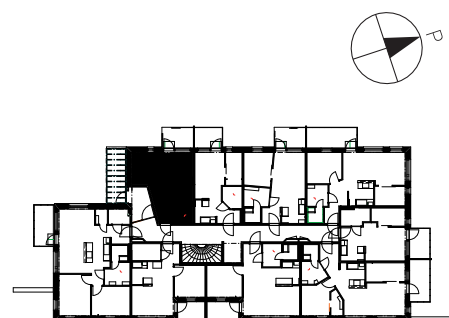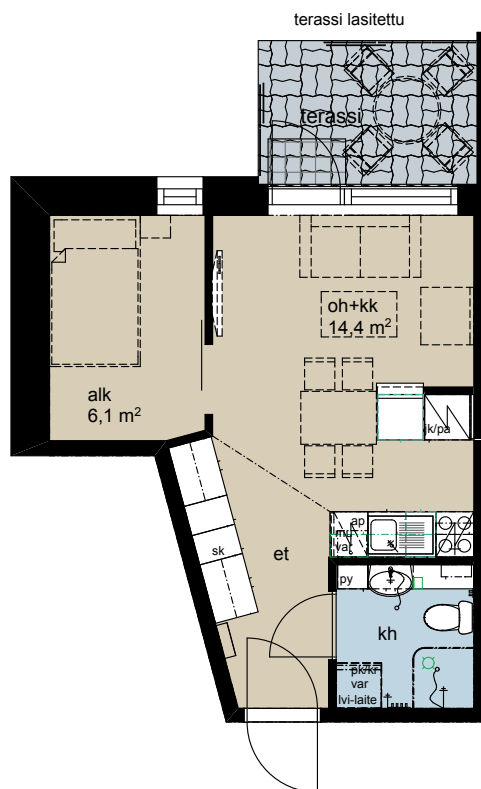

35,0 m²

2 h + kk

ASUNTO 9	1. KERROS
ASUNTO 18	2. KERROS
ASUNTO 27	3. KERROS
ASUNTO 36	4. KERROS

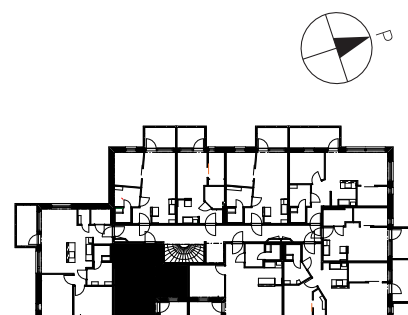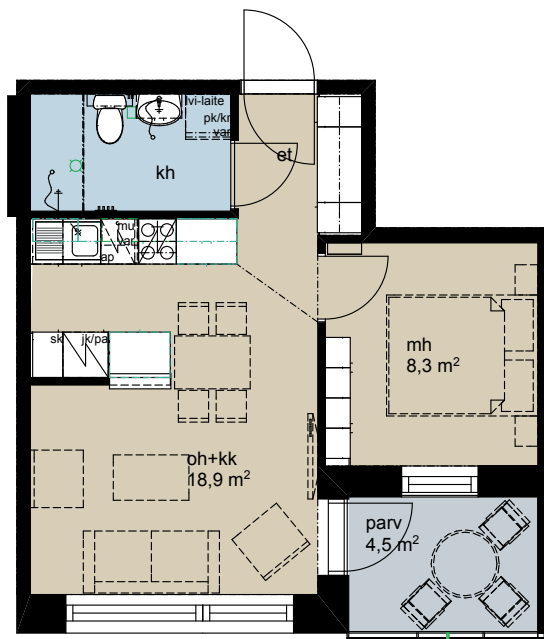

Mittakaava 1:100



5 m

36,5 m²

2 h + kk + s

ASUNTO 5	1. KERROS
ASUNTO 14, 16	2. KERROS
ASUNTO 23, 25	3. KERROS
ASUNTO 32, 34	4. KERROS

1. krs:ssa parvekkeen tilalla terassi
parveke ja terassi lasitettu

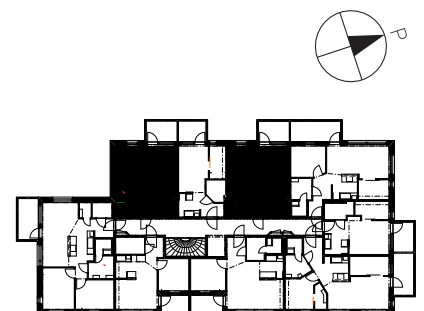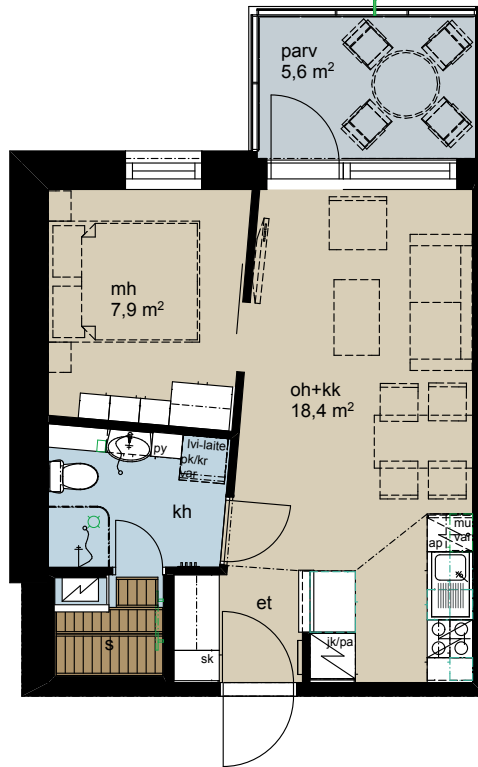

Mittakaava 1:100 5 m

44,0 m²

2 h + kk + s

ASUNTO 1	1. KERROS
ASUNTO 10	2. KERROS
ASUNTO 19	3. KERROS
ASUNTO 28	4. KERROS



Mittakaava 1:100


5 m

49,0 m²

2 h + k + alk + s

ASUNTO 4	1. KERROS
ASUNTO 13	2. KERROS
ASUNTO 22	3. KERROS
ASUNTO 31	4. KERROS



1. krs:ssa parvekkeen tilalla terassi
parveke ja terassi lasitettu

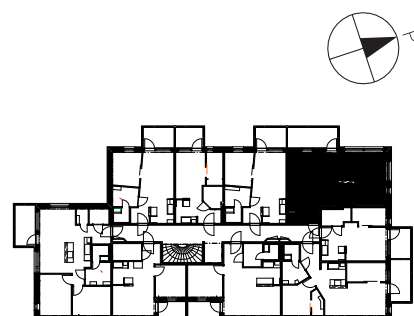

52,0 m²

2 h + k + alk + s

ASUNTO 2	1. KERROS
ASUNTO 11	2. KERROS
ASUNTO 20	3. KERROS
ASUNTO 29	4. KERROS

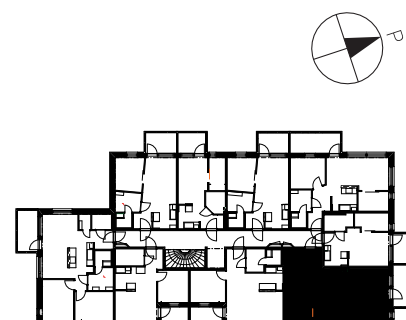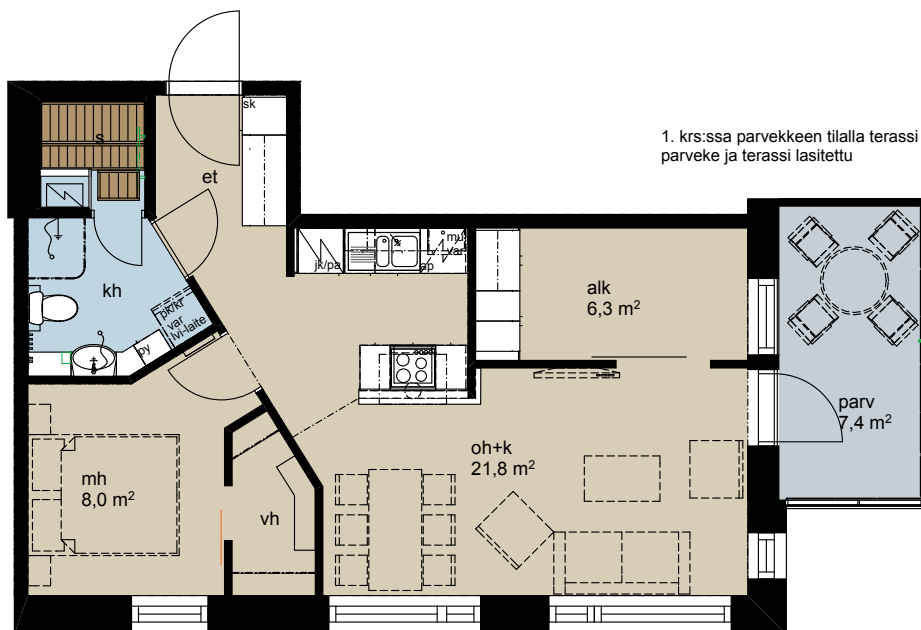


Mittakaava 1:100 5 m

63,5 m²

3 h + k + s

ASUNTO 8	1. KERROS
ASUNTO 17	2. KERROS
ASUNTO 26	3. KERROS
ASUNTO 35	4. KERROS

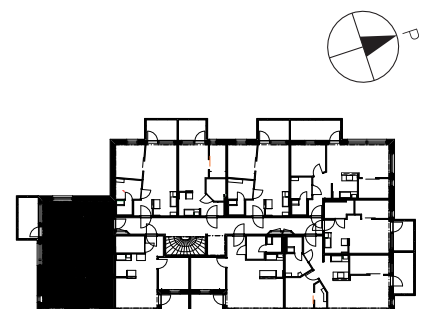

RAKENNUSTAPASELOSTE

21.10.2016

ASUNTOYHTIÖ

Kohde sijaitsee Rovaniemen kaupungin 1. kaupunginosassa korttelissa 33 tontilla 10. Tontille rakennetaan yhteensä 10 asuinkerrostaloa ja yhteinen maanalainen autohalli sekä piha-alueet. Asunto Oy Rovaniemen Nurmela on neljäkerroksinen asuinkerrostalo, jossa on 36 asuinhuoneistoa.

Kellarikerroksessa sijaitsevat teknisten tilojen lisäksi ulkoiluvälinevarasto, irtaimistovarastot, askartelutila ja kuivaushuone sekä Asunto Oy Rovaniemen Puistolankanssa yhteinen väestönsuoja. Autopaikat on sijoitettu yhteiseen maanalaiseen autohalliin.

RAKENTEET

Rakennus perustetaan teräsbetonisten anturoiden varaan maanvaraisin alapohjin. Kantavat väliseinät, välipohjat, yläpohja ja ulkoseinien sisäkuoret ovat paikallavalurakenteiset. Vesikatteenä on bitumihuopakate.

JULKISIVUT

Ulkoseinät ovat pääosin vaaleaa tiiltä ja tummanharmaata julkisivulasia, sokkelin osalla tummanharmaata uritettua pesubetonia tai pinnoitettua betonia julkisivupiirustusten mukaisesti. Parvekeiden osalta ulkoseinät ovat paneeliverhottuja. Parvekepielet ovat valkoiseksi maalattua betonia tai rakennuslevyä.

PARVEKKEET

Jokaisella huoneistolla on oma parveke tai terassi. Parvekelaatat ovat betonia, kaiteet ovat metallirunkoisia lasikaiteita. Parvekkeet ja niiden alapuolella olevat terassit lasitetaan.

VÄLISEINÄT

Kantavat väliseinät ovat betoniseiniä. Kevyet väliseinät ovat rannakarkenteisia kipsilevyseiniä.

IKKUNAT JA OVET

Ikkunat ovat kolmilasisia sisään aukeavia puu-alumiini-ikkunoita, joiden ulkopinta on polttomaalattua alumiinia. Karmi ja sisäpuite ovat peittomaalattua puuta. Parvekeovet ovat lasiaukollisia puu-alumiiniovina, pintakäsittely ikkunoiden tapaan. Ikkunoissa ja parvekeovien lasiaukoissa on sälekaihtimet.

Asuntojen porrastaso-ovet ovat viilupintaisia palo-ovia, joihin liittyy asunnon puoleinen maalattu laakaovi. Väliovet ovat valkoisia tehdasmaalattuja laakaovia. Saunojen ovet ovat kokolasiovia puukarmein.

LATTIAPÄÄLLYSTEET

Asuntojen kuivissa tiloissa on laminaattilattiat. Pesuhuoneissa ja saunoissa on keraaminen laatta, vesieristys vesieristysmassalla.

SEINÄPINNOITTEET

Asuinhuoneiden seinät maalataan. Keittiöiden työpöytien ja kaapistojen väli laatoitetaan. Pesuhuoneiden seinät laatoitetaan ja vesieristetään vesieristysmassalla. Saunojen seinät paneeloidaan.

KATOT

Asuntojen kuivien tilojen katot ovat pääosin ruiskutasoitettuja, koteloinnit yleensä maalattuja. Saunojen ja pesuhuoneiden kattoissa on paneeliverhous.

KALUSTEET JA VARUSTEET

Keittiökaluusteet ja komerot ovat tehdasvalmisteisia, vakiomallisia kalusteita. Kalusterungot ovat väriltään valkoisia. Keittiö- ja eteiskalusteiden ovet ovat mattamaalattua, sileää mdf-levyä. Työpöydät ovat laminaattipintaisia. Astianpesualtaat ovat ruostumatonta terästä.

Makuuhuoneiden komeroiden ovet ovat melamiinipintaisia. Pesuhuoneiden kalusteet ovat tehdasvalmisteisia, vakiomallisia kylpyhuonekalusteita, kalusteovet ovat mattamaalattua, sileää mdf-levyä. Vaatehuoneissa on hyllyt ja vaatehango pohjapiirustuksen mukaisesti. Pesuhuoneissa on suihkuverhotangot pohja- ja piirustusten mukaisesti. Saunoissa on sähkökiuas ja tervaleppälauteet.

KONEET JA LAITTEET

Suuremmissa kuin 40 m² asuntojen keittiöissä on erillisuuni ja keraaminen liesitaso, pienemmissä asunnoissa on keraaminen liesi. Keittiöissä on lisäksi liesikupu, astianpesukone ja jääpakkastinkaappi pohjapiirustuksen mukaisesti. Pesuhuoneissa on lisäksi liitännät ja tilavaraukset pyykinpesukoneelle ja kuivausrummulle.

TALOTEKNIikka

Asunnoissa on huoneistokohtaisesti säädettävä koneellinen tulo- ja poistoilmanvaihto lämmöntalteenotolla. Kuivissa tiloissa on termostaatein ohjattava, vesikiertoinen patterilämmitys, joka on liitetty kaukolämpöverkostoon. Pesuhuoneen ja saunan oven edustan lattiasa on lattialämmitys sähköllä. Asuinhuoneistot varustetaan huoneistokohtaisilla kylmä- ja lämminvesimittareilla. Rakennukseen tulee automaattiovellinen henkilöhissi ja rakennus liitetään paikalliseen kaapelitelevisioverkkoon. Porraskäytävien valaistus ohjataan liiketunnistimin. Pääsisäänkäynnin ulko-ovi varustetaan koodilukolla.

PIHA-ALUEET

Korttelin yhteiset piha-alueet varusteineen sekä istutukset tehdään asemapiirustuksen mukaan.

TIETOJÄRJESTELMÄT

Asunnot varustetaan tietoliikennekaapeloinnilla ja kiinteällä internetliittymällä.

HUOMAUTUS

Kohteen rakenteita ja materiaaleja voidaan vaihtaa perustellusta syystä toisiin samanarvoisiin. Ostajan on tutustuttava lopullisiin myyntiasiakirjoihin kaupparin allekirjoituksen yhteydessä.



KOTEJA JÄRJELLÄ JA TUNTEELLA



ESITTELY JA MYYNTI

YIT Asuntomyynti

Rovakatu 5, 96100 Rovaniemi

Arto Mäntylä KiAT, puh.050 560 1941

YIT Asuntomyynti

Paulaharjuntie 20, 90530 Oulu

Anne Haapala LKV, puh. 040 869 0922

Raija Koistinen LKV, puh. 040 519 6000

Teuvo Haverinen LKV, puh. 050 386 6660

facebook.com/YitKoti
yitkoti.fi