


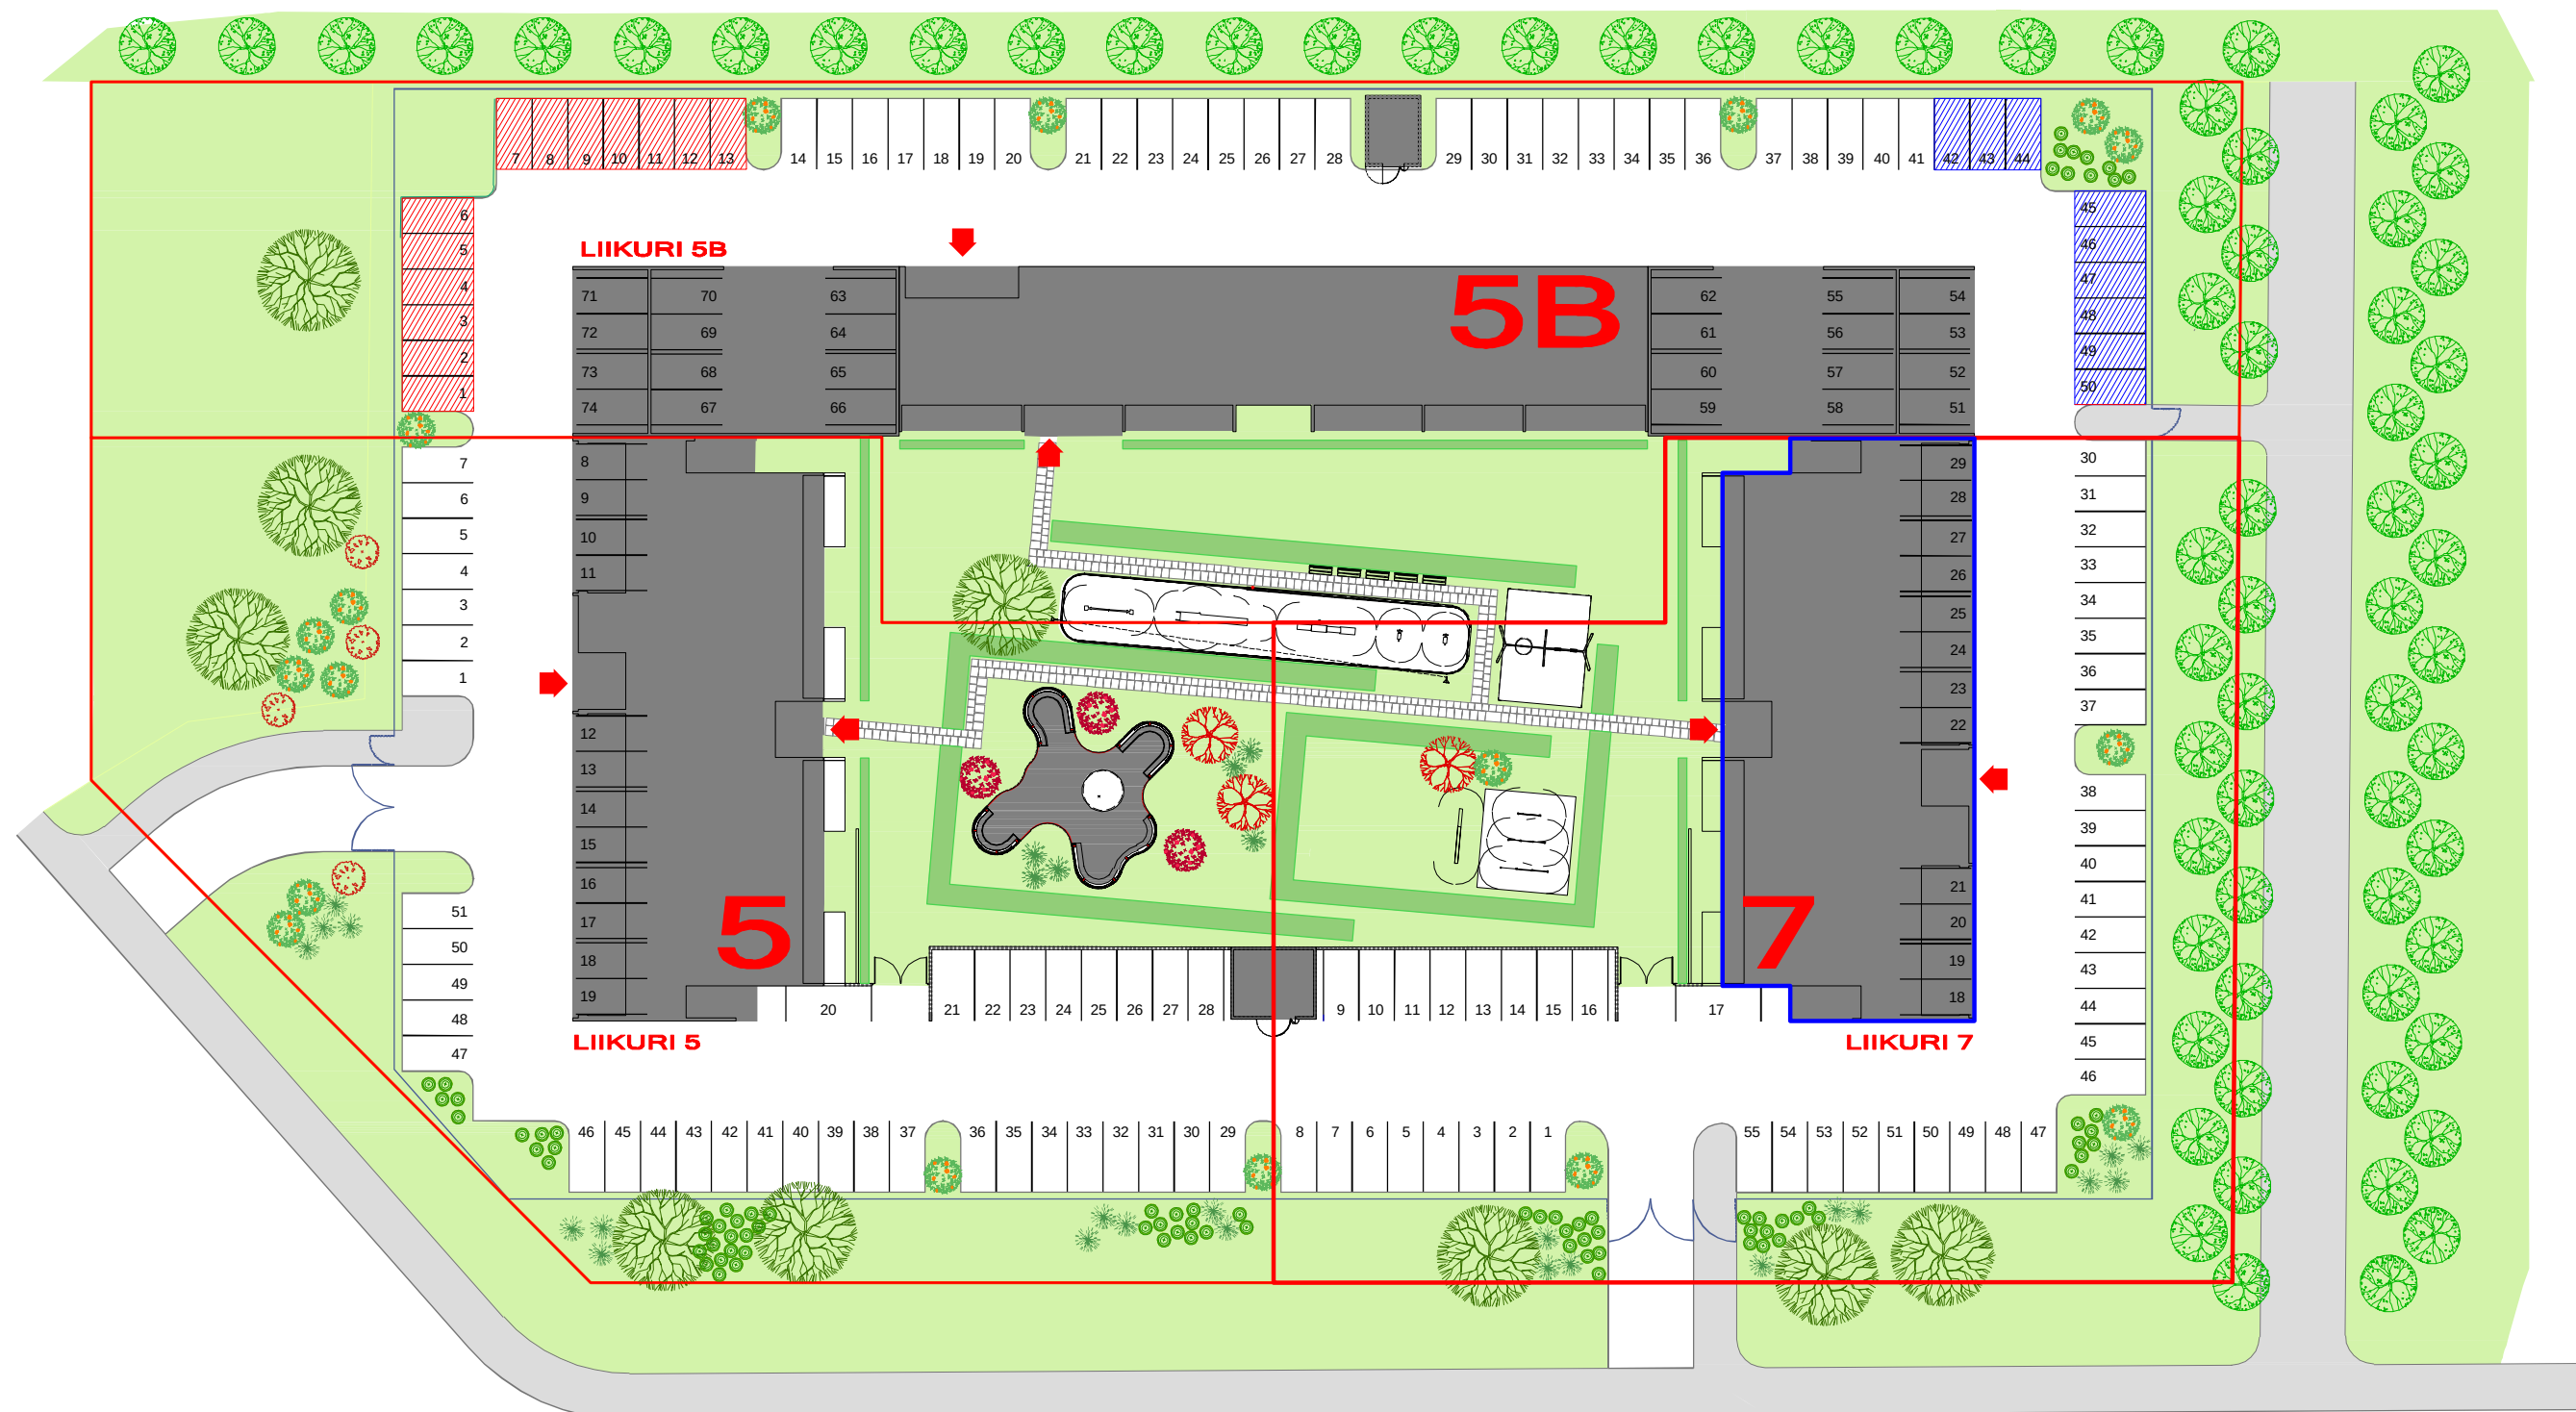

Liikuri tänav

Liikuri 5, Liikuri 5B, Liikuri 7 elamud

Liikuri 7 asendiplaan
Lisa 1