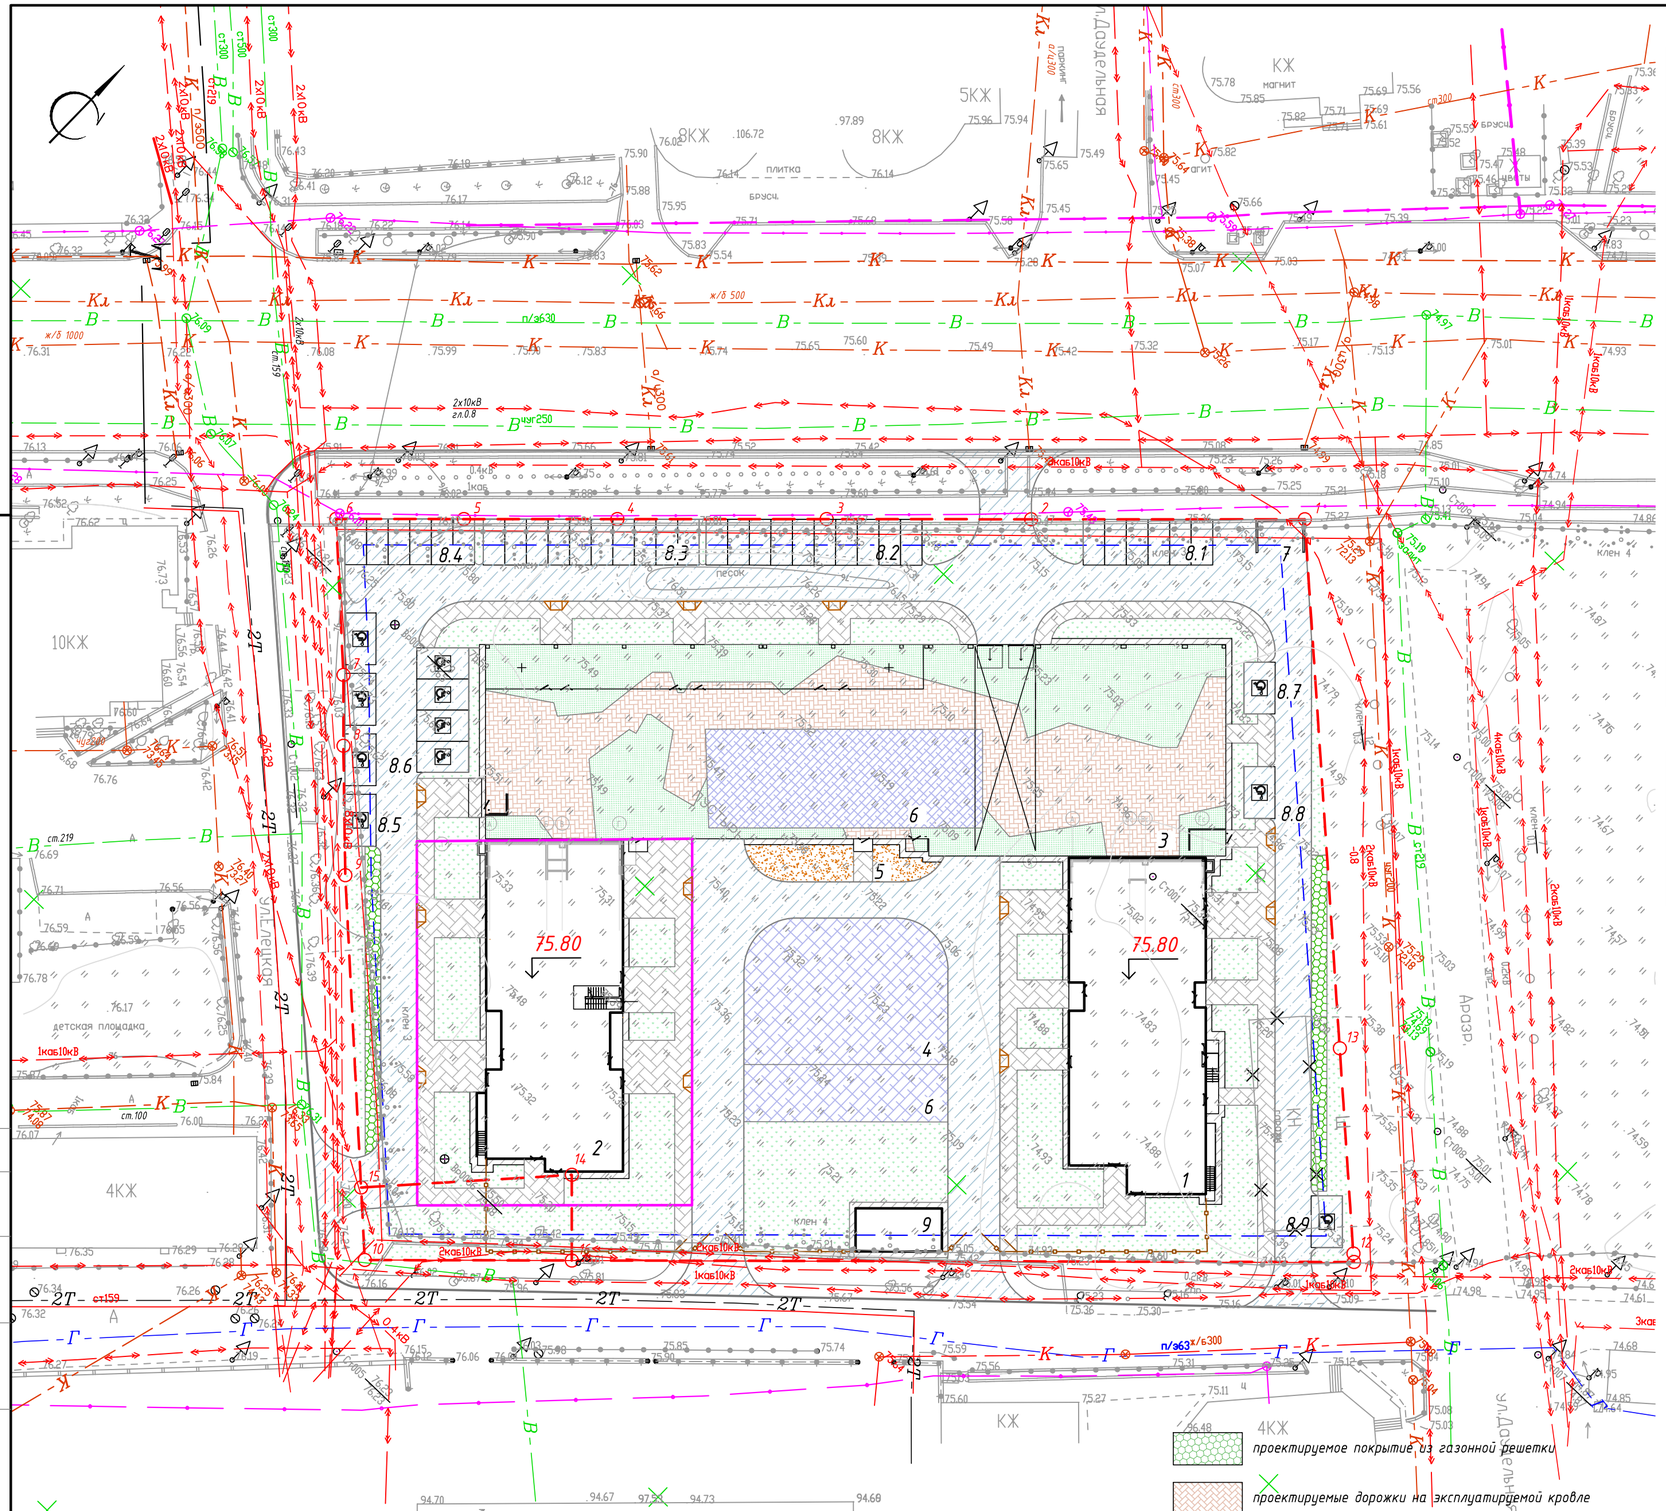


## Экспликация зданий и сооружений

| № | Наименование | Примечание |
|---|---|---|
| 1 | Односекционный многоэтажный жилой дом ГП-1 | проектируемый, 21 этаж |
| 2 | Односекционный многоэтажный жилой дом ГП-2 | проектируемый, 17 этажей |
| 3 | Пристроенная надземная закрытая многоуровневая автостоянка ГП-3 на 299 м/м | проектируемая |
| 4 | Площадка для детей дошкольного и младшего школьного возраста | проектируемая |
| 5 | Площадка для отдыха взрослого населения | проектируемая |
| 6 | Физкультурно-спортивная площадка | проектируемая |
| 7 | Хозяйственная площадка | проектируемая |
| 8.1 | Открытая парковка для легковых а/м на 6 м/м | проектируемая |
| 8.2 | Открытая парковка для легковых а/м на 10 м/м | проектируемая |
| 8.3 | Открытая парковка для легковых а/м на 10 м/м | проектируемая |
| 8.4 | Открытая парковка для легковых а/м на 6 м/м | проектируемая |
| 8.5 | Открытая парковка для легковых а/м МГН на 4 м/м | проектируемая |
| 8.6 | Открытая парковка для легковых а/м МГН на 4 м/м | проектируемая |
| 8.7 | Открытая парковка для легковых а/м МГН на 1 м/м | проектируемая |
| 8.8 | Открытая парковка для легковых а/м МГН на 1 м/м | проектируемая |
| 8.9 | Открытая парковка для легковых а/м МГН на 1 м/м | проектируемая |
| 9 | Трансформаторная подстанция | проектируемая |

## Ведомость элементов озеленения

| № | Наименование породы или вида насаждения | Возр. лет | Кол-во | Примечание |
|---|---|---|---|---|
| 1 | Устройство газона обыкновенного посевом трав по плодородному слою почвы h=0,20м | | 1797,59м² | Посев трав по норме 40 г/м² |
| 2 | Устройство газона на эксплуатируемой кровле | | 797м² | |

Условные обозначения:

- граница землепользования
- красные линии
- граница минимального отступа от границ земельного участка
- 1 — номер поворотной точки участка
- проектируемые здания
- проектируемые проезды из асфальтобетона
- проектируемые тротуары из тротуарной плитки
- проектируемая отмостка
- проектируемый газон
- проектируемые площадки с набивным покрытием
- проектируемые площадки с резиновым покрытием
- проектируемое покрытие из газонной решетки
- проектируемые дорожки на эксплуатируемой кровле
- проектируемый газон на эксплуатируемой кровле
- проектируемый бортовой камень БР 100.30.15
- проектируемый бортовой камень БР 100.20.8
- ограждение территории
- понижение бортового камня
- проектируемые площадки с резиновым покрытием на эксплуатируемой кровле
- граница благоустройства II этапа

| Изм. | Кол. уч | Лист | № док. | Подп. | Дата | СМ.16/11-00-ПЗУ | | |
|---|---|---|---|---|---|---|---|---|
| | | | | | | ул.Даудельная г. Тюмень | | |
| Разраб. | | Буткова | | | 03.18 | Многоэтажный жилой комплекс со встроенными нежилыми помещениями и пристроенной надземной закрытой автостоянкой | Стадия | Лист | Листов |
| Проверил | | Мельнов | | | 03.18 | | П | 5 | |
| Н. контр. | | Колодина | | | 03.18 | План озеленения М 1:500 | Semrén+Månsson ООО "СЕМРЕН МОНССОН МОС" | |
| ГИП | | Шабанов | | | 03.18 | | | |

Согласовано

Подп. и дата

Взам. инв. №

Инв. № подл.