


LISA 3  
Heli 1/2  
1 KORRUSE PLAAN

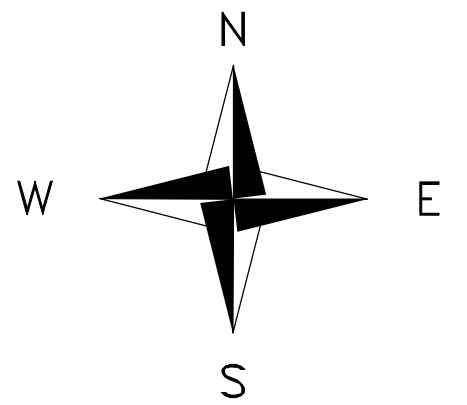



2-TOALINE  
46,0 m<sup>2</sup>  
+ rõdu 4,7 m<sup>2</sup>

Korter 46 - 2 korrus  
Korter 51 - 3 korrus  
Korter 56 - 4 korrus  
Korter 61 - 5 korrus  
Korter 66 - 6 korrus  
Korter 71 - 7 korrus  
Korter 76 - 8 korrus

4-TOALINE  
75,5 m<sup>2</sup>  
+ rõdu 4,7 m<sup>2</sup>

Korter 45 - 2 korrus  
Korter 50 - 3 korrus  
Korter 55 - 4 korrus  
Korter 60 - 5 korrus  
Korter 65 - 6 korrus  
Korter 70 - 7 korrus  
Korter 75 - 8 korrus

1-TOALINE  
29,3 m<sup>2</sup>  
+ rõdu 4,7 m<sup>2</sup>


Korter 42 - 2 korrus  
Korter 47 - 3 korrus  
Korter 52 - 4 korrus  
Korter 57 - 5 korrus  
Korter 62 - 6 korrus  
Korter 67 - 7 korrus  
Korter 72 - 8 korrus

3-TOALINE  
65,9 m<sup>2</sup>  
+ rõdu 4,7 m<sup>2</sup>

Korter 44 - 2 korrus  
Korter 49 - 3 korrus  
Korter 54 - 4 korrus  
Korter 59 - 5 korrus  
Korter 64 - 6 korrus  
Korter 69 - 7 korrus  
Korter 74 - 8 korrus

2-TOALINE  
45,4 m<sup>2</sup>  
+ rõdu 4,7 m<sup>2</sup>

Korter 43 - 2 korrus  
Korter 48 - 3 korrus  
Korter 53 - 4 korrus  
Korter 58 - 5 korrus  
Korter 63 - 6 korrus  
Korter 68 - 7 korrus  
Korter 73 - 8 korrus

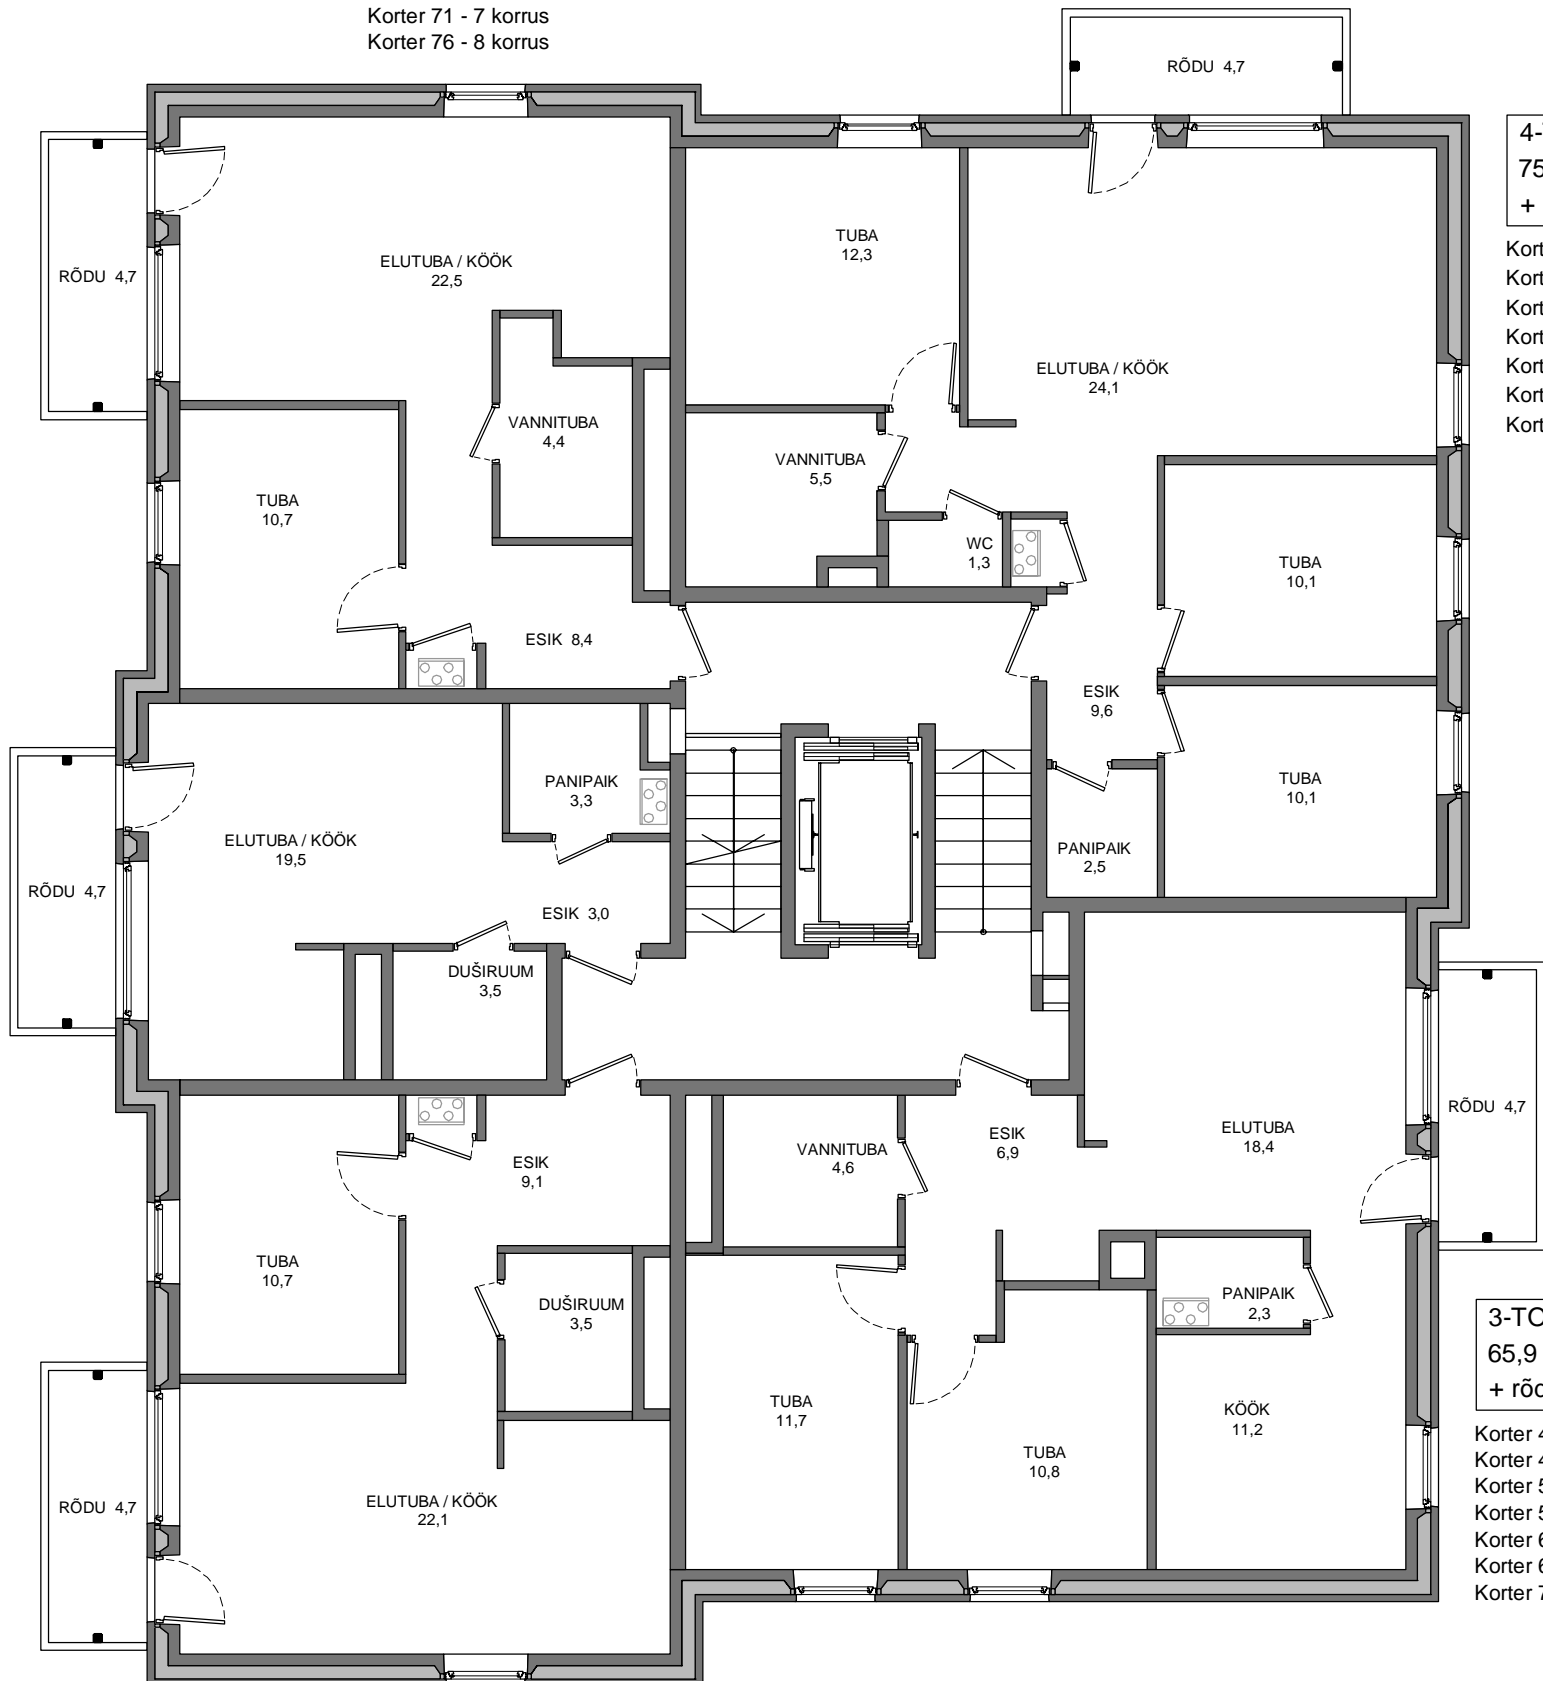

LISA 2

Heli 1/2  
2-8 KORRUSE PLAAN

