


Hansa tee 4
1. KORRUSE PLAAN
A3 / M1:150

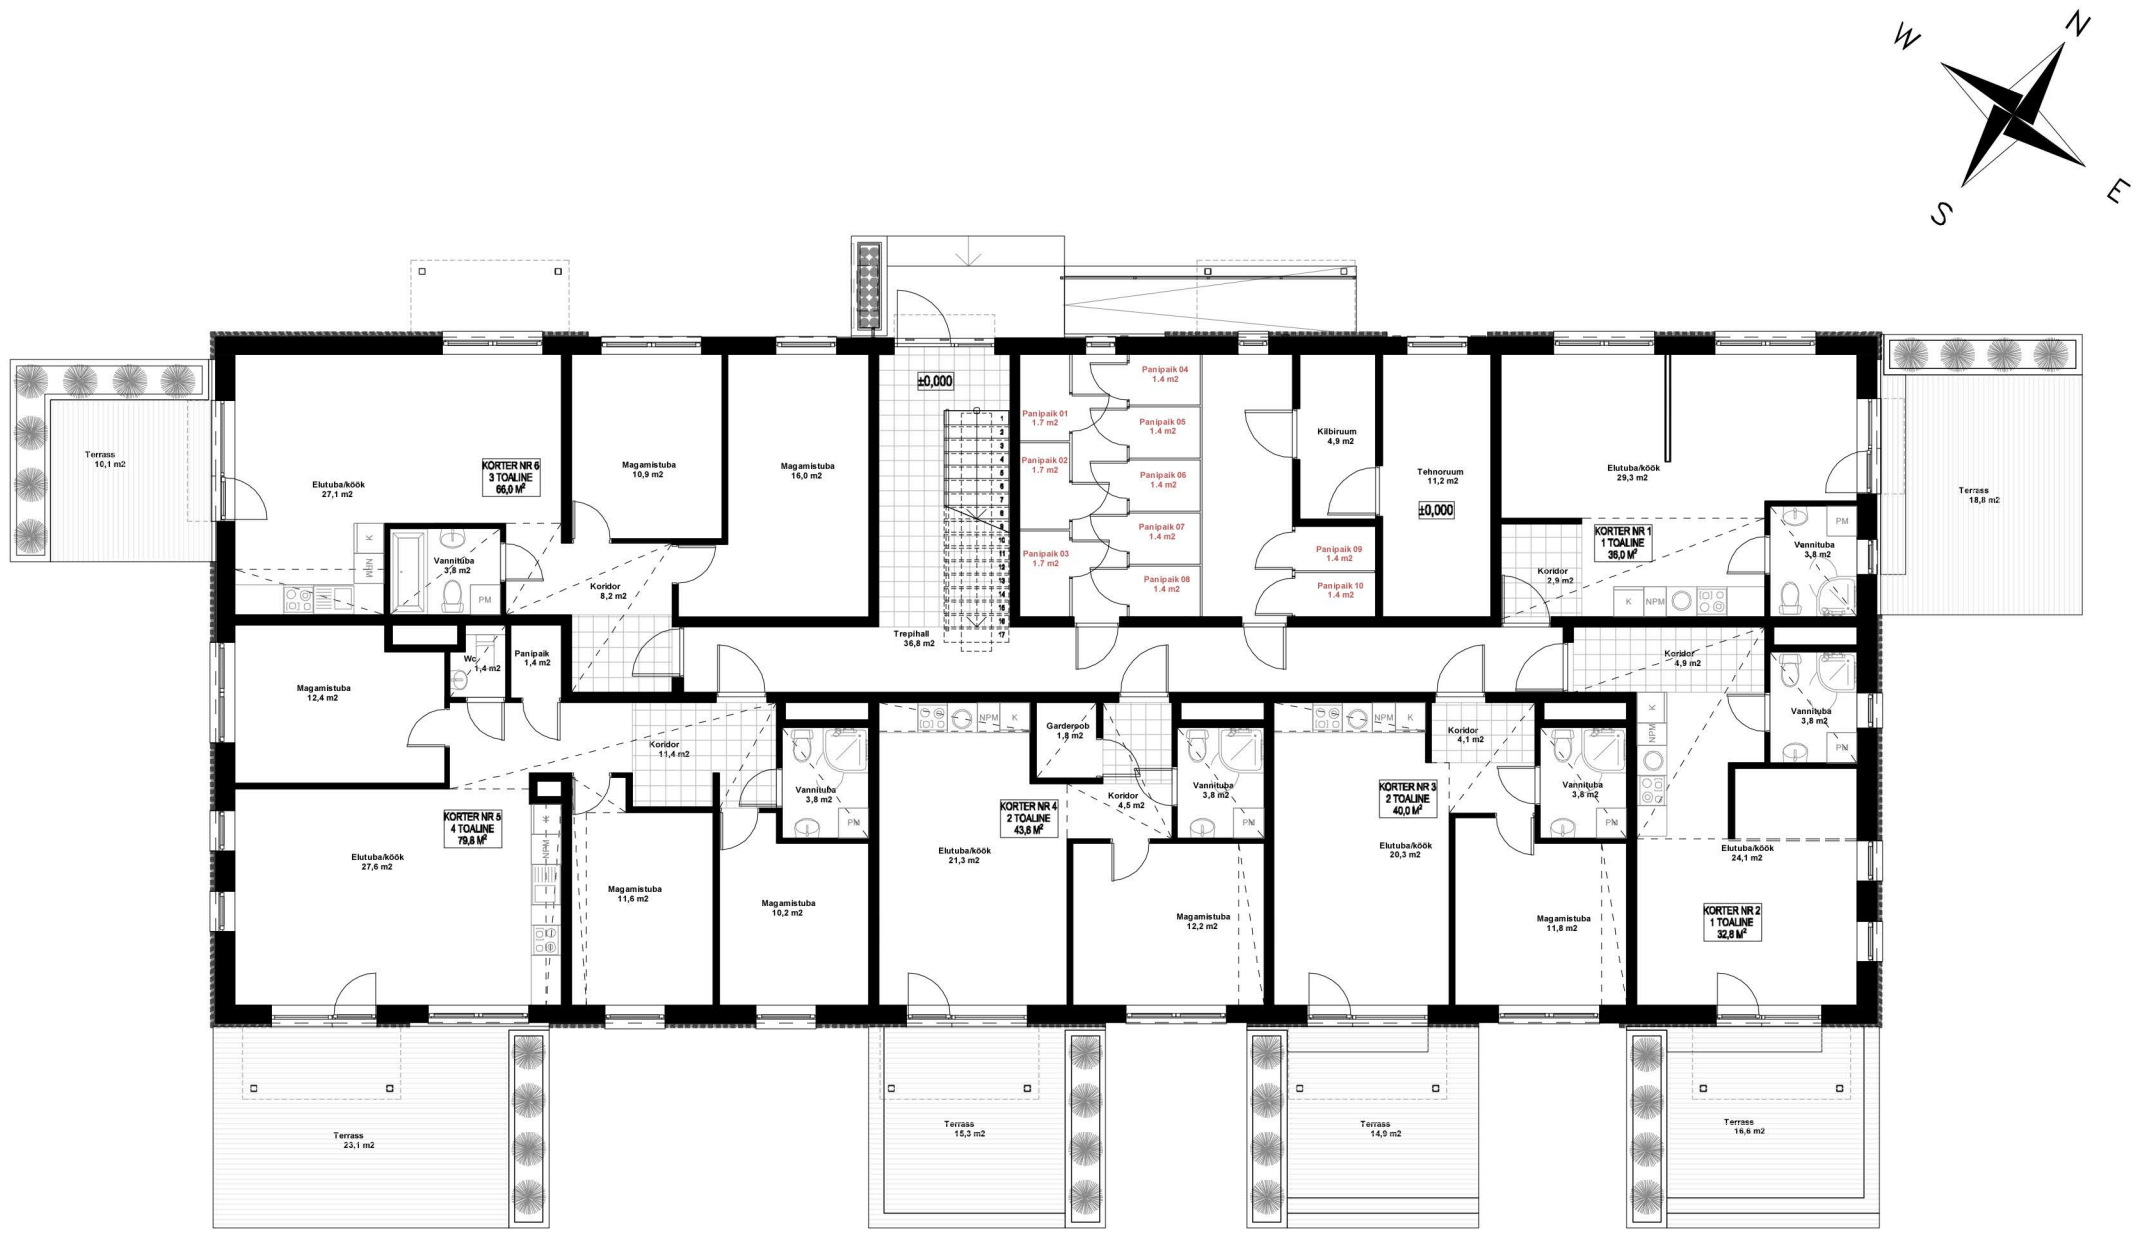

Hansa tee 4
2. KORRUSE PLAAN
A3 / M1:100



Hansa tee 4
3. KORRUSE PLAAN
A3 / M1:100