



Vuokatti Chalets 3

Oma loma-asunto järven rannalla
Exclusive holiday housing



yit.fi/loma-asunnot





Aktiivinen, sykkivä Vuokatti

Vuokatti houkuttelee viihtymään, liikkumaan ja lepäämään. Ota omaksesi pala parasta Vuokattia ja hanki tasokas Chalets-loma-asunto lähellä monipuolisia harrastusmahdollisuuksia ja palveluita. Vapaa-aikana on kiva harrastaa omien mieltymystensä mukaan tai vain levätä ja kerätä voimia. Upeita Vuokatti Chalets loma-asuntoja rakennetaan nyt lisää. Laadukas vapaa-ajan vietto jatkuu.

KESKELLÄ KAUNEINTA KAINUUTA

Vuokattia ympäröi komea kainuulainen vaara- ja järvimaisema. Matkaa Helsingistä kertyy 550 kilometriä, Oulusta 190 kilometriä. Kajaanin lentoasemalta ajaa perille puolessa tunnissa.

Vuokatti Chalets 3 rakennetaan Vuokatin Urheiluopiston kupeeseen Rantasauna Turren viereen. Rakennuksesta on vain 100 metrin matka Urheiluopiston päärakennukseen.

MELKEIN MITÄ JA MILLOIN TAHANSA

Vuokatissa on mahdollista milloin tahansa viettää monipuolisesti vapaa-aikaa. Keväällä, kesällä ja syksyllä kutsuvat vaihtelevassa maastossa polveilevat vaellusreitit, juoksu- ja kuntoradat sekä monipuoliset luontoaktiviteetit. Vasta uusitut tenniskentät, keinonurminen jalkapallokenttä, uimahalli ja kirkasvetinen Särkinen järvi suorastaan vaativat liikkumaan. Näiden lisäksi voit vielä käydä vilvoittelemassa hiihtoputkessa. Läheinen Katinkullan golfkenttä tarjoaa haastetta ja hienoja väyliä niin vasta-alkajille kuin konkaripelaajillekin.

Talvella hyvin hoidetut ladut ja rinteet houkuttelevat kokeilemaan lumen luistoa. Vai lähtisitkö esimerkiksi lumikenkälenkille, moottorikelkkasafarille, kylpylään tai pilkille?

Ohjelmalvelut ja Vuokatin lajikoulujen asiantuntijat opastavat ympäri vuoden niin vasta-alkajia kuin kokeneita harrastajia sekä uusien että tuttuun lajiin saloihin. Urheiluliikuntaan erikoistunut Vuokatin Urheiluopisto tarjoaa myös monia muita mielenkiintoisia palveluita talvi- ja kesälajien lisäksi.



Active and vibrant Vuokatti

Visit Vuokatti for fun, exercise and rest. Reserve a slice of the best that Vuokatti has to offer with an exclusive Chalets holiday home that offers easy access to a wide variety of recreational activities and sports. Whether you prefer to spend your free time in recreational activities or just to rest and recharge your batteries, the Chalets provide you with an ideal location for both.

New luxury Vuokatti Chalets holiday homes will be available soon, and the high-quality holidays can continue.

IN THE HEART OF BEAUTIFUL KAINUU

Vuokatti is nestled amid the stunning scenery of Kainuu's lakes and hills. The distance from Helsinki to Kainuu is 550 kilometres; from Oulu to Kainuu, a mere 190 kilometres. The drive from Kajaani Airport to Vuokatti will take you only 30 minutes.


The Vuokatti Chalets 3 will be built beside the Vuokatti Sports Institute, right next to the Turre lakeside sauna. The Sports Institute's main building is only 100 metres away.

WHAT YOU WANT, WHEN YOU WANT IT

Vuokatti offers you a diverse selection of quality activities throughout the year. In spring, summer and autumn, the meandering hiking trails and a wide range of other outdoor pursuits invite you to explore your surroundings and nature. Or, if you are so inclined, go for a run on the jogging route. Newly renovated tennis courts, a football field with artificial turf, an indoor swimming pool and Lake Särkinen with its clear waters practically insist you try them out. And when it's time to cool down, head over to the ski tunnel. The great fairways of the nearby Katinkulta golf course challenge both beginners and veteran golfers.

In the winter, enjoy the well-tended ski tracks and slopes, or venture outdoors for a walk on snowshoes or ice fishing, and wrap it all up by indulging yourself in the spa.

Our Activity Services and the experts of the Vuokatti Sports Institute provide all guests, from beginners to seasoned sports enthusiasts, with year-round guidance in sports new and familiar. The Vuokatti Sports Institute specialises in both winter and summer sports, but offers a wide range of other services, too.

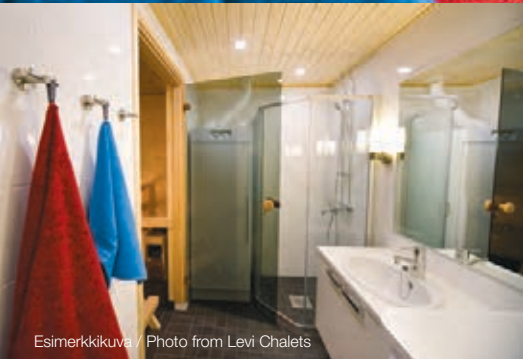

Esimerkkikuva / Photo from Levi Chalets

Helppoa loma-asumista



Esimerkkikuva / Photo from Levi Chalets



Esimerkkikuva / Photo from Sappee Chalets



Viimeisen päälle varustettu ja kalustettu

Chalets loma-asuntojen kalusteet ja materiaalit on valittu huolellisesti. Sinua odottaa heti valmis lomakoti!

Loma-asunnon varustukseen kuuluu kaikki valkosipulipuristimesta verhoihin, haarukoista huonekaluihin. Nauti myös oman saunan lempeistä löylyistä ja sen jälkeen vilvoittelusta parvekkeella.

Asuntoihin saat halutessasi siivous- ja linavaatepalveluja, jolloin pääset kokonaan keskittymään vapaa-ajan viettoon.

UUOKRAUSPALVELU KÄYTÖSSÄSI

Käytä loma-asuntoa halutessasi, muina aikoina Vuokatin Urheiluopisto hoitaa vuokrauksen puolestasi. Poissa ollessasi ammattitaitoinen kiinteistönhoito ja isännöitsijä huolehtivat huoneistostasi.

Kun oma loma-asuntosi on mukana vuokrauspalvelussa, sinulla on mahdollisuus lomailla muissa YIT:n Chalets & Villas -lomaverkoston kohteissa puoleen hintaan.

Vuokatti Chalets 3:n on muuttovalmis.



Fully furnished and equipped

All the materials and furniture used in the chalets have been selected with care. Your fully equipped holiday home is ready and waiting for you!

The holiday home's amenities include everything from cups to curtains, forks to furniture. For your convenience, your home is also equipped with a private sauna, and a balcony to cool down on after the gentle steam.


Cleaning and linen services are also available, giving you a chance to devote your time whole-heartedly to relaxation and enjoying your holiday.

RENTAL SERVICE AVAILABLE


Use your holiday home whenever you want. When it's not in use, let the Vuokatti Sports Institute rent it out on your behalf. While you're away, a professional property maintenance company and property manager will look after your chalet.

When your holiday home is included the rental service scheme, you can spend your holiday at one of YIT's other Chalets & Villas sites at half price.

Building is ready.

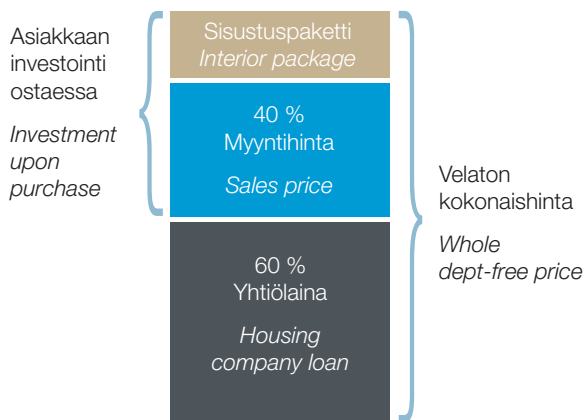

Huoneistopohjat / Apartment plans

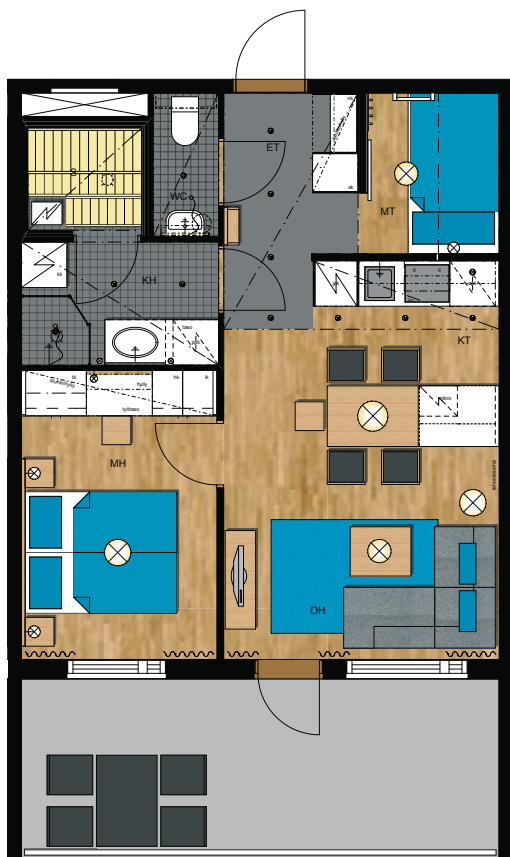

2 h+mt+kt+s | 46,5 m²

2 rooms + alcove+ kitchen + sauna

huoneistot / apartments
3506

peilikuvana / mirror image
3404, 3504



2 h+mt+kt+s | 49,5 m²

2 rooms + alcove+ kitchen + sauna

huoneistot / apartments
3405, 3505

Mittakaava 1:100





2 h+mt+kt+s | 57,0 m²

2 rooms + alcove + kitchen + sauna

huoneistot / apartments
3103, 3303, 3403, 3503




3 h+kt+s | 65,0 m²

3 rooms + kitchen + sauna

huoneistot / apartments
3301, 3401

Kerrospohjat / Floor plans

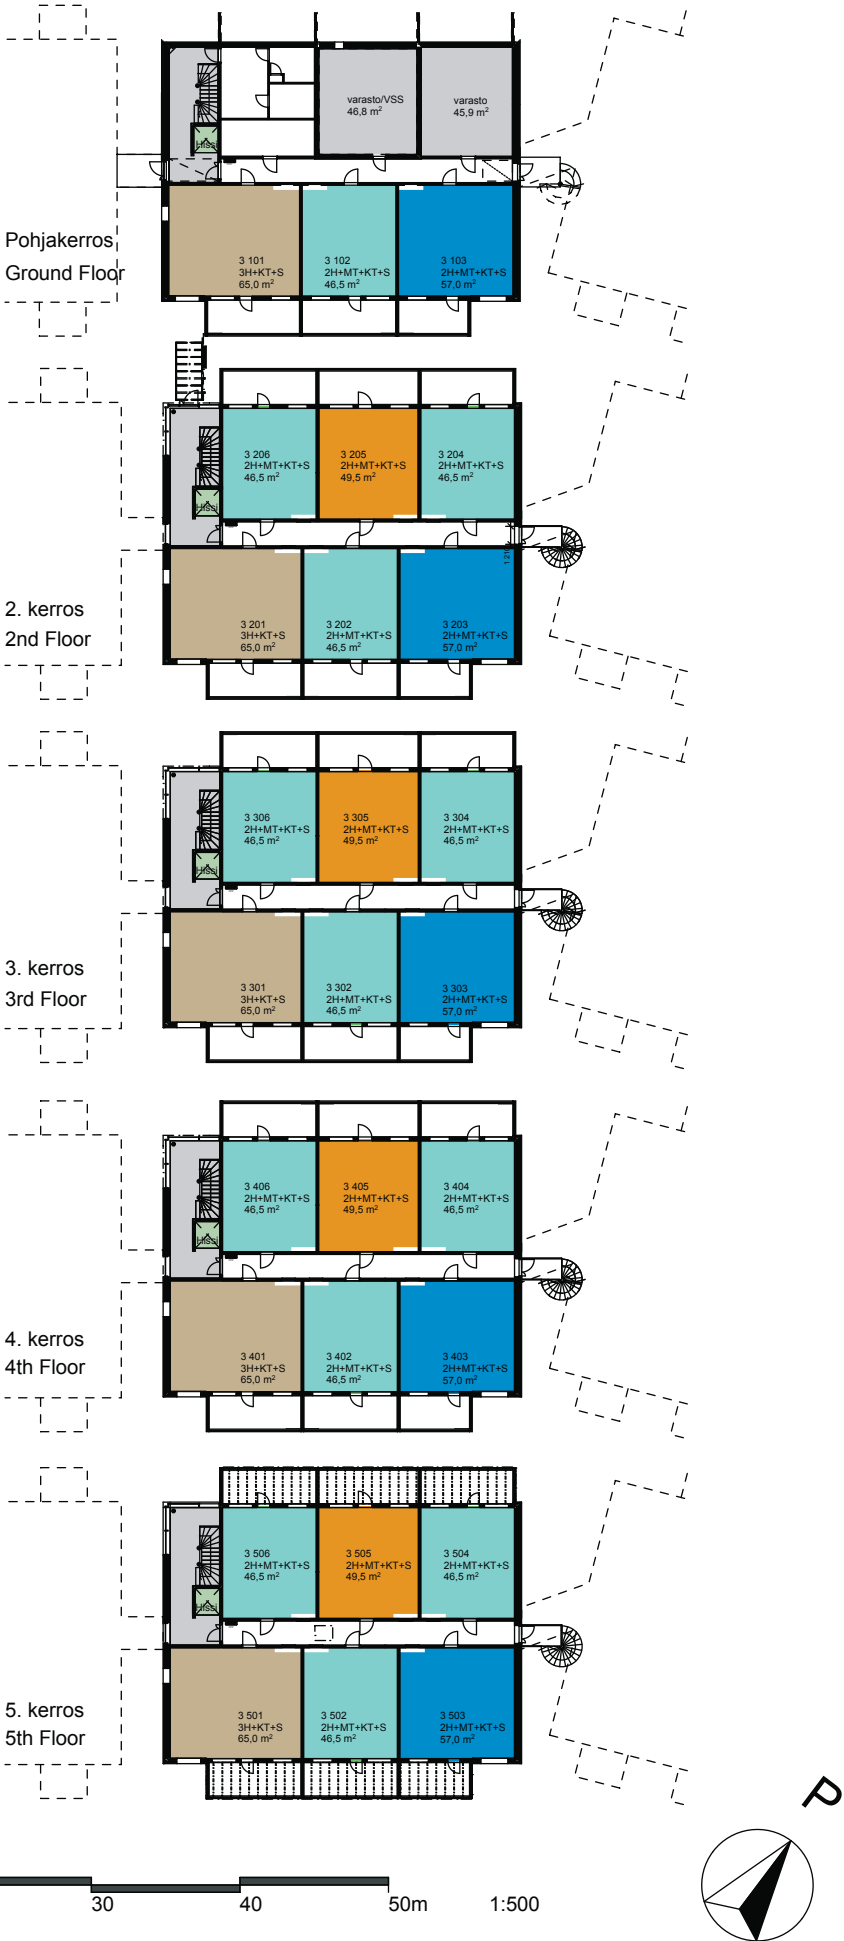



VUOKATTI CHALETS 3
ASEMAPIIRROS 1:500



Vuokatti Chalets 3

1 Vuokatti Chalets 2

2 Vuokatti Chalets 1

3 Vuokatin Urheiluopiston päärakennus/hotelli

- Vastaanotto- ja myyntipalvelut
- Ravintola, kahvila, terassi
- Hotellihuoneita
- Tilaus-/Hotellisauna
- Itsepalvelupesula

Vuokatti Sports Institute main building/hotel

- Reception and sales services
- Restaurant, café, terrace
- Hotel rooms
- Hotel sauna/sauna for private hire
- Self-service launderette

4 Pallohalli

- Urheiluhalli
- Kuntosali
- Urheiluhieronta
- Valmennuskeskus

Sports hall

- Sports hall
- Gym
- Sports massage
- Coaching centre

5 Vuokattihalli

- Uimahalli
- Urheiluhalli
- Sisäpyöräily
- Urheiluhieronta
- Kahvila

Vuokatti Sports Hall

- Swimming pool
- Sports hall
- Indoor cycling
- Sports massage
- Café

6 Rantasauna Turre

- Tilaussauna
- Kokoustilat
- Turre lakeside Sauna
- Sauna for private hire
- Conference rooms

**7 Hiihtostadioni • Jalkapallokenttä
Ski stadium • Football stadium**

**8 Hyppyrimäet K10, K35 ja K45
Ski jumping hills K10, K35 and K45**

**9 Tenniskentät
Tennis courts**

**10 Uimaranta
Beach**

**11 Jäähalli
Icerink**

**12 Hiihtotunneli ja ensilumenlatu
Ski tunnel and first snow track**

13 Ski-Service

- Suksihuolto-, hionta- ja voitelupalvelut
- Pyörävuokraamo
- Ski maintenance, grinding and waxing services
- Bicycle hire

14 Vuokattikeskus

- Hiihtovälinevuokraamo
- Skishop
- Kahvio
- Matkailuinfo

Vuokatti Centre

- Ski equipment hire
- Ski Shop
- Cafeteria
- Travel information

**15 Vuokatin Laskettelurinteet
Vuokatti Slopes**

**16 Lumilautatunneli
Snowboarding tunnel**

- Snowboarding
- Snowtubing
- Sport Shop
- Hesburger

17 Holiday Club Katinkulta

18 Katinkulta Golf



Hanketiedot

RAKENNUSKOHTEN NIMI JA OSOITE

Kiinteistö Oy Vuokatti Chalets 3
Opistontie 6 A, 88615 Vuokatin Urheiluopisto

ASEMAKAAVA

Rakennuspaikalla on vahvistettu asemakaava, josta saa lisätietoja Sotkamon kunnan kaavoituspalvelusta. Asiakaspalvelu puh. 08 6155 811
Käyntiosoite: Markkinatie 1, 88600 Sotkamo

TONTTITIEDOT

Alue: Vuokatin Urheiluopisto
Kunta: Sotkamo
Kylä: Alasotkamo
Kortteli: 412
Tontti: 1
Asuntojen lukumäärä: 27

PAIKOITUS

Taloyhtiöllä on lämmityspistokkeella varustettuja autopaikkoja 25 kpl, jotka ovat taloyhtiön osakkaiden ja taloyhtiössä majoittuvien yhteiskäytössä.

HUONEISTOTYYPIT

2 h+mt+kt+s	46,5 m ²	13 kpl
2 h+mt+kt+s	49,5 m ²	4 kpl
2 h+mt+kt+s	57,0 m ²	5 kpl
3 h+kt+s	65,5 m ²	5 kpl

YHTEISTILAT JA TEKNISET TILAT

Korttelin ja tontin yhteiset piha-alueet, autopaikotusalue, väestönsuojatilat, jätehuoltopiste sekä muut yhteiskäytön järjestelyt toteutetaan hyväksyttyjen suunnitelmien ja laadittujen sopimusten mukaisesti. Pohjakerrokseen sijoittuu teknisten tilojen lisäksi irtain-, ulkoiluväline- ja liinavaatevarasto sekä kerrospalvelu- ja välinehuoltotilat.

ARKKITEHTITOIMISTO

Arkkitehtitoimisto Vauhtiviiva Oy
Kirkkokatu 22 A 6, 90100 Oulu

Project information

NAME AND ADDRESS OF THE SITE:

Kiinteistö Oy Vuokatti Chalets 3
Opistontie 6 A, 88615 Vuokatin Urheiluopisto

ZONING PLAN

This construction area is zoned. More information about zoning from Sotkamo municipality zoning service. Customer service tel. +358 8 615 5811. Street address: Markkinatie 1, 88600 Sotkamo

PLOT INFORMATION

Area: Vuokatti Sport Center
City: Sotkamo
Village: Alasotkamo
Quarter: 412
Plot: 1
Residential units: 27

PARKING

The housing company possesses 27 parking places equipped with heating plugs. The parking places are in common use of apartment owners and tenants.

APARTMENT TYPES

2 rooms+alcove+kitchenette+sauna	46,5 m ²	13 pcs
2 rooms+alcove+kitchenette+sauna	49,5 m ²	4 pcs
2 rooms+alcove+kitchenette+sauna	57,0 m ²	5 pcs
3 rooms+kitchenette+sauna	65,5 m ²	5 pcs

COMMON AND TECHNICAL AREAS

The common court yard areas, parking area, air raid shelter premises, waste disposal and other common arrangements shall be done according plans and established contracts. In the basement there are among the technical premises storage for movable properties and linen storage, floor service rooms and gear maintenance room.


ARCHITECTURAL DESIGN

Architect Vauhtiviiva Oy
Kirkkokatu 22 A 6, 90100 Oulu



Chalets vuokrauspalvelun vuosikello

Chalets rental system, annual timetable

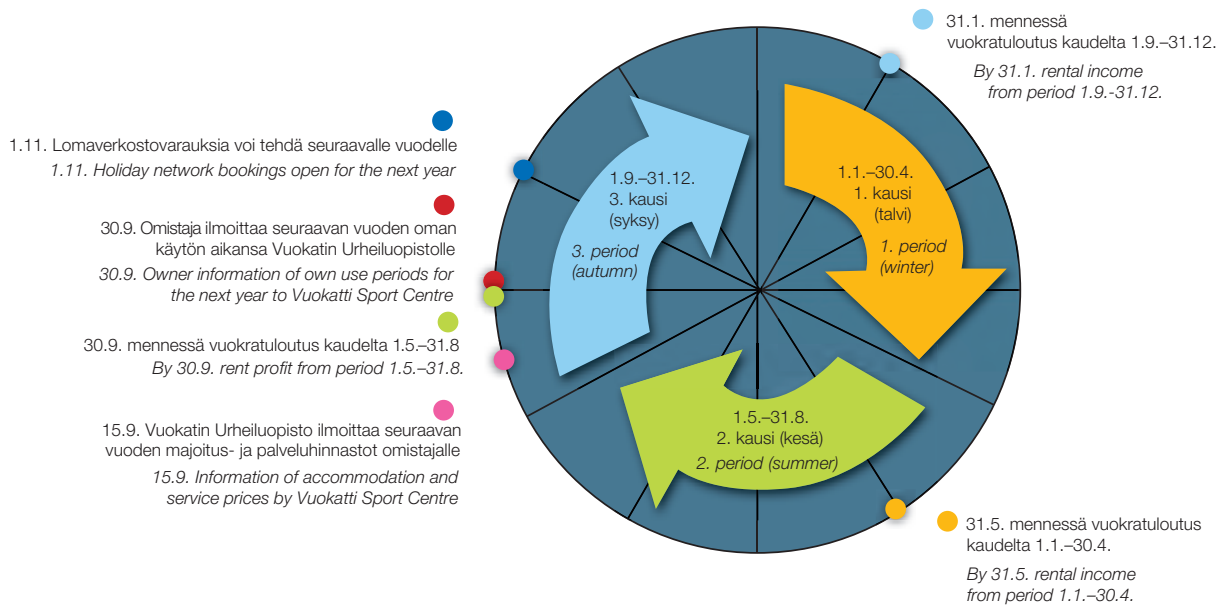

VOUKRASOPIMUS

- Tehdään asunnon kaupanteon yhteydessä tai myöhemmin sovittuna ajankohtana
- Voimassa sovitun määräjän ja sen jälkeen vuoden kerrallaan
- Vuokra-aika vähintään 200 vrk/vuosi
- Omistajan oman käytön ajankohtia ei ole rajoitettu
- Vuokrasopimuksen tekeminen mahdollistaa YIT:n Lomaverkoston edut
- Vuokrasopimuksen tekeville omistajaetuja

RENTAL AGREEMENT

- Signing simultaneously with purchase agreement or later upon set time
- Valid the agreed period and after that one year at a time
- Rental period 200 days per year
- Own use dates not limited
- Signing rental agreement guarantees the benefits of Holiday Network
- Benefits for the owners who sign the rental agreement.



Kiinteistö Oy Vuokatti Chalets 3

RAKENNUSOHJELMA

Kohde käsittää vapaa-ajan majoitusrakennuksen rakentamisen Vuokatin Urheiluopiston alueelle, Vuokatin Urheiluopiston päärakennuksen läheisyyteen. Pohjakerroksessa sijaitsevat kolmen huoneiston lisäksi tekniset tilat, väestönsuoja, huoneistovarastot, joista osa sijaitsee väestönsuojassa, liinavaatevarasto sekä suksienhuoltotila. Rakennukseen tulee 27 huoneistoa.

TONTTITIEDOT

Kohde sijaitsee Sotkamon kunnassa, Vuokatin Urheiluopiston alueella, korttelissa 412 tontilla 1, Särkisen järven länsirannalla. Tontti on Kiinteistöasakeyhtiö Vuokatti Chalets 3:n, Kiinteistöasakeyhtiö Vuokatti Chalets 4:n, Kiinteistöasakeyhtiö Vuokatti Chalets 5:n ja Kiinteistöasakeyhtiö Vuokatti Chalets 6:n omistuksessa. Tonttia hallinnoidaan yhtiöiden välisellä hallinnanjakosopimuksella.

RAKENNUSMATERIAALIT

ULKOSEINÄT

Kantava runko betonia, ulkoverhous osin poltettua punatiililaattaa, parvekeseinissä puuverhous

ALAPOHJA

Maanvarainen lämmöneristetty betonilaatta.

VÄLIPOHJAT

Ontelolaatta, rakennesuunnitelmien mukaan.

YLÄPOHJA

Ontelolaatta, lämmöneristeenä puhallusmineraalivilla. Kattotuulirakenteet rakennesuunnitelmien mukaan.

VESIKATTO

Rakennuksen vesikattona loiva pulpettikatto, katemateriaalina huopakate.

VÄLISEINÄT

Huoneistojen väliset seinät betoniseiniä. Huoneistojen sisäiset väliseinät kipsilevyä. Kosteiden tilojen väliseinät kiviaineisia.

IKKUNAT

Pääosin 3-kertaiset puurakenteiset ikkunat, tehtaan vakiot.

OVET

Huoneistojen käyntiovet viilupintaisia ääni- ja paloluokiteltuja ovia, väliovet lakattuja viilupintaisia ovia, parvekeen ovet ulosaukeavia lasiovia, saunassa kokolasiovi.

PARVEKKEET

Parvekkeiden lattiat ovat betonipintaisia. Parvekkeet on varustettu metallirunkoisilla lasikaiteilla.

SISUSTUSMATERIAALIT

LATTIAT

Olohuone, keittotila, makuuhuone, makuutila, pukuhuone, eteinen: lautaparketti. Parketti ei ulotu kalusteiden alle. Eteissä kokolattiamatto. Pesuhuone-, wc- ja saunatilojen lattioissa laatoitus.

SEINÄT

Kuivissa tiloissa maalaus. Pesuhuoneessa laatoitus. Wc:ssä on laatoitus. Saunassa kuusipaneeli.

SISÄKATOT

Yleensä ruiskutasoitettuja tai maalattuja betoni- / kipsilevykattoja. Pesuhuoneen, wc:n ja saunan katot paneelia.

KALUSTEET

Keittiökalusteet ja komerot ovat tehdasvalmisteisia, vakiomallisia kalusteita. Kalusterungot ovat väriltään valkoisia. Kalusteovet mattamaalattua, sileää mdf-levyä. Työtasot ovat laminaattipintaisia. Astianpesualtaat ovat ruostumatonta terästä. Saniteettikalusteet ovat vakio valkoiset, kalustepiirustusten mukaan.

KOJEET

Keittotilassa kalusteuuni, keraaminen tasoliesi, astianpesukone, jääpakaastinkaappi sekä mikroaaltouuni. Kylpyhuoneessa kuivauskaappi sekä liitännät ja tilavaraukset pyykinpesukoneelle pohjapiirustuksen mukaisesti. Saunassa sähkökiuas.

VARUSTUS

Ikkunaseinillä verhoakskot. Pesuhuoneessa suihkuseinäkkeet, peili sekä pyyhekoukut, wc:ssä pyyhekoukut, seinähyllyt, peili sekä wc-paperiteline.

TEKNIikka

LÄMMITYS

Rakennus liitetään kaukolämpöverkkoon. Kosteissa tiloissa mukavuuslattia- ja lämmitys sähköllä.

SÄHKÖ JA VESI

Huoneiston käyttämä sähkö sekä kylmä ja lämmin käyttövesi mitataan huoneistokohtaisiin mittareihin.

INTERNET

Huoneistot varustetaan internetliittymällä.

TV

Huoneistot liitetään kaapeliverkkoon.

LUKITUS

Huoneistoissa on elektroniset korttilukot.

PALOHÄLYTYS

Rakennus liitetään paloilmotusjärjestelmään.

VARASTO, VÄLINEHUOLTO

Huoneistojen varastot sekä välinehuoltotila sijaitsevat rakennuksen alimmassa kerroksessa.

AUTOPAikka

Lämmityspistorasioin varustettu pihapaikointi asemapiirroksen mukaisesti.

HUOMAUTUS

Tämä rakennustapaselostus on ohjeellinen ja myyjä varaa oikeuden muuttaa annettuja tietoja. Asuntokaupan sisältö ja ehdot täsmennetään lopullisissa myyntiasiakirjoissa. Perspektiivikuvan tarkoitus on havainnollistaa kohteen ulkonäköä. Se ei ole suunnitelma-asiakirja ja saattaa yksityiskohdiltaan ja väreiltään poiketa lopullisesta rakennuksesta. Asunnoissa saattaa esiintyä vähäisiä alaslaskuja, kotelointeja ja tarkastusluukkuja, joita ei ole merkitty esittelypiirustuksiin. Kalusteiden ja hormien mitoitus tarkistetaan työmaalla, ja niiden mitat saattavat vähäisessä määrin muuttua suunnitellusta. Piirustuksissa katkoviivalla esitetyt kalusteet ovat varauksia ja ne eivät sisälly asunnon hintaan. Myyjällä on oikeus vaihtaa kauppanimikkeillä mainittuja tuotteita toisen valmistajan vastaaviin tuotteisiin. Autopaikkojen mitoituksessa noudatetaan aihetta käsittelevän RT-kortin RT 98-10987 sijasta kohdekohtaista suunnittelua, johon vaikuttavat mm. kaavamääräykset ja paikoitusta varten käytettävissä oleva tila. Ostajan on tutustuttava lopullisiin myyntiasiakirjoihin kauppakirjan allekirjoittamisen yhteydessä.

RAKENTAJA

YIT Rakennus Oy, Paulaharjuntie 20, 90530 Oulu

Kiinteistö Oy Vuokatti Chalets 3

CONSTRUCTION PROJECT

The site consists of the construction of a holiday accommodation building in the Vuokatti Sports Institute area in the vicinity of the main building of Vuokatti Sports Institute. In addition to three apartments, the ground floor includes technical facilities, an air raid shelter, storage facilities for the flats, some of them located inside the air raid shelter, a linen storeroom and a gear maintenance room. There will be 27 flats in the building.

PLOT

The site is located in the municipality of Sotkamo in the area of the Vuokatti Sports Institute, block no. 412, plot no. 2, on the westerly shore of Lake Särkinen. The plot is owned by the joint stock property companies Vuokatti Chalets 3, Vuokatti Chalets 4, Vuokatti Chalets 5 and Vuokatti Chalets 6. The plot is managed under an agreement to divide the possession between joint owners.

BUILDING MATERIALS

EXTERNAL WALLS:

Load-bearing frame: concrete, exterior cladding: partly dark red brick paving, timber cladding in balcony walls.

BASE FLOOR

A ground based heat insulated slab.

INTERMEDIATE FLOORS:

Hollow-core slab, in accordance with the construction plans.

ROOF

Hollow-core slab with mineral wool thermal insulation. Rafter frame structures in accordance with the construction plans.

ROOFING:

Roof: low-gradient pitch roof, felt roofing.

PARTITION WALLS

Partition walls between apartments: concrete; partition walls inside the flats: plasterboard; partition wall in humid areas with rock material.

WINDOWS

Mostly triple wood windows, factory standard models.

DOORS

Entrance doors to the apartments: veneered soundproof and fire-proof doors; communicating doors: lacquered and veneered; balcony and terrace doors: outwards opening glass doors; solid glass door in the sauna.

BALCONIES

Balcony floors are concrete-covered. The balconies are equipped with metal-framed glass railings.

INTERIOR DECORATION MATERIALS

FLOORS

Living room, kitchenette, bedroom, alcove, dressing room, hallway: plank parquet. The parquet does not extend under the fixtures. The lobby floor features a fitted carpet. Washroom, lavatory and sauna: tile floors.

WALLS

Walls in non-humid rooms: painted. Tiling in the washroom. Tiling in the lavatory. Spruce panelling in the sauna.

CEILINGS

Most ceilings spray grouted or painted concrete/plasterboard. Washroom, lavatory and sauna ceilings panelling.

FIXTURES

Kitchen fittings and cupboards are factory-standard models. Fixture frames are white. Their doors are smooth, matte-painted medium-density fibreboard (MDF). Countertops have laminated surfaces. The kitchen sinks are stainless steel. Standard white sanitary fixtures, in accordance with the fixture drawings.

EQUIPMENT

Built-in oven, ceramic cooker, a dishwasher, a refrigerator-freezer combination and a microwave in the kitchenette. A drying cupboard and washing machine space and connection in the bathroom in accordance with the floor plan. An electric sauna stove in the sauna.

FITTINGS

Curtain rails on the window walls. Shower walls, mirror and towel hangers in the washroom, towel hangers, wall shelves, a mirror and a toilet roll holder in the lavatory.

TECHNICAL ELEMENTS

HEATING

The building will be connected to the district heating network. The sanitary premises will be equipped with electrical floor heating.

ELECTRICITY AND WATER

The electricity, cold water and warm water used in each apartment will be measured.

INTERNET

The apartments are equipped with Internet access.

TV

The apartments will be connected to the cable television network.

LOCKING

The apartments will be equipped with electronic card locks.

FIRE ALARM SYSTEM

The building will be connected to the fire alarm system..

STORAGE, GEAR MAINTENANCE

There will be a storage area for the apartments and a gear maintenance room on the ground floor.

PARKING

A parking lot equipped with vehicle heating outlets in accordance with the layout plan.

NOTE

This brochure has been drawn up at the preliminary marketing phase and the seller reserves the right to change the information in the brochure. The content and terms of the transaction will be specified in the final sales documents. The purpose of the perspective drawing is to illustrate the appearance of the site. The drawing is not a plan document and may differ from the final building in terms of details and colours. There may be minor suspensions and encasings in the apartments that are not displayed in the introduction drawings. The dimensioning of fixtures and ducts is checked on site and their dimensions may vary slightly from the plans. Fixtures marked with a dotted line in the drawings are reservations and are not included in the price of the apartment. The seller has the right to replace trade-named products with other corresponding products made by a different manufacturer. Instead of RT 98-10987, the building information file concerning the subject matter, the dimensioning of parking spaces complies with site-specific plans, influenced by, for instance, planning ordinances and the area available for parking. The buyer must examine the final sale documents when signing the deed of sale.

CONSTRUCTION COMPANY

YIT Construction Ltd, Paulaharjuntie 20, 90530 Oulu

RAKENTAJA, MYYNTI JA ESITTELY

BUILDER, SALES AND INSPECTIONS

YIT Suomi Oy, YIT Asuntomyynti Oulu
YIT Finland Ltd, YIT Sales Office Oulu
Paulaharjuntie 20, 90530 Oulu

Kristiina Vähäkuopus tel. +358 50 390 0184
Mira Kontio tel. +358 50 302 7921

etunimi.sukunimi@yit.fi
firstname.lastname@yit.fi
yit.fi/loma-asunnot
yit.fi

YHTEISTYÖSSÄ

CO-OPERATION WITH

Vuokatin Urheiluopisto / Vuokatti Sport Centre Area
Opistontie 3, 88615 Vuokatin Urheiluopisto
www.vuokattisport.fi