


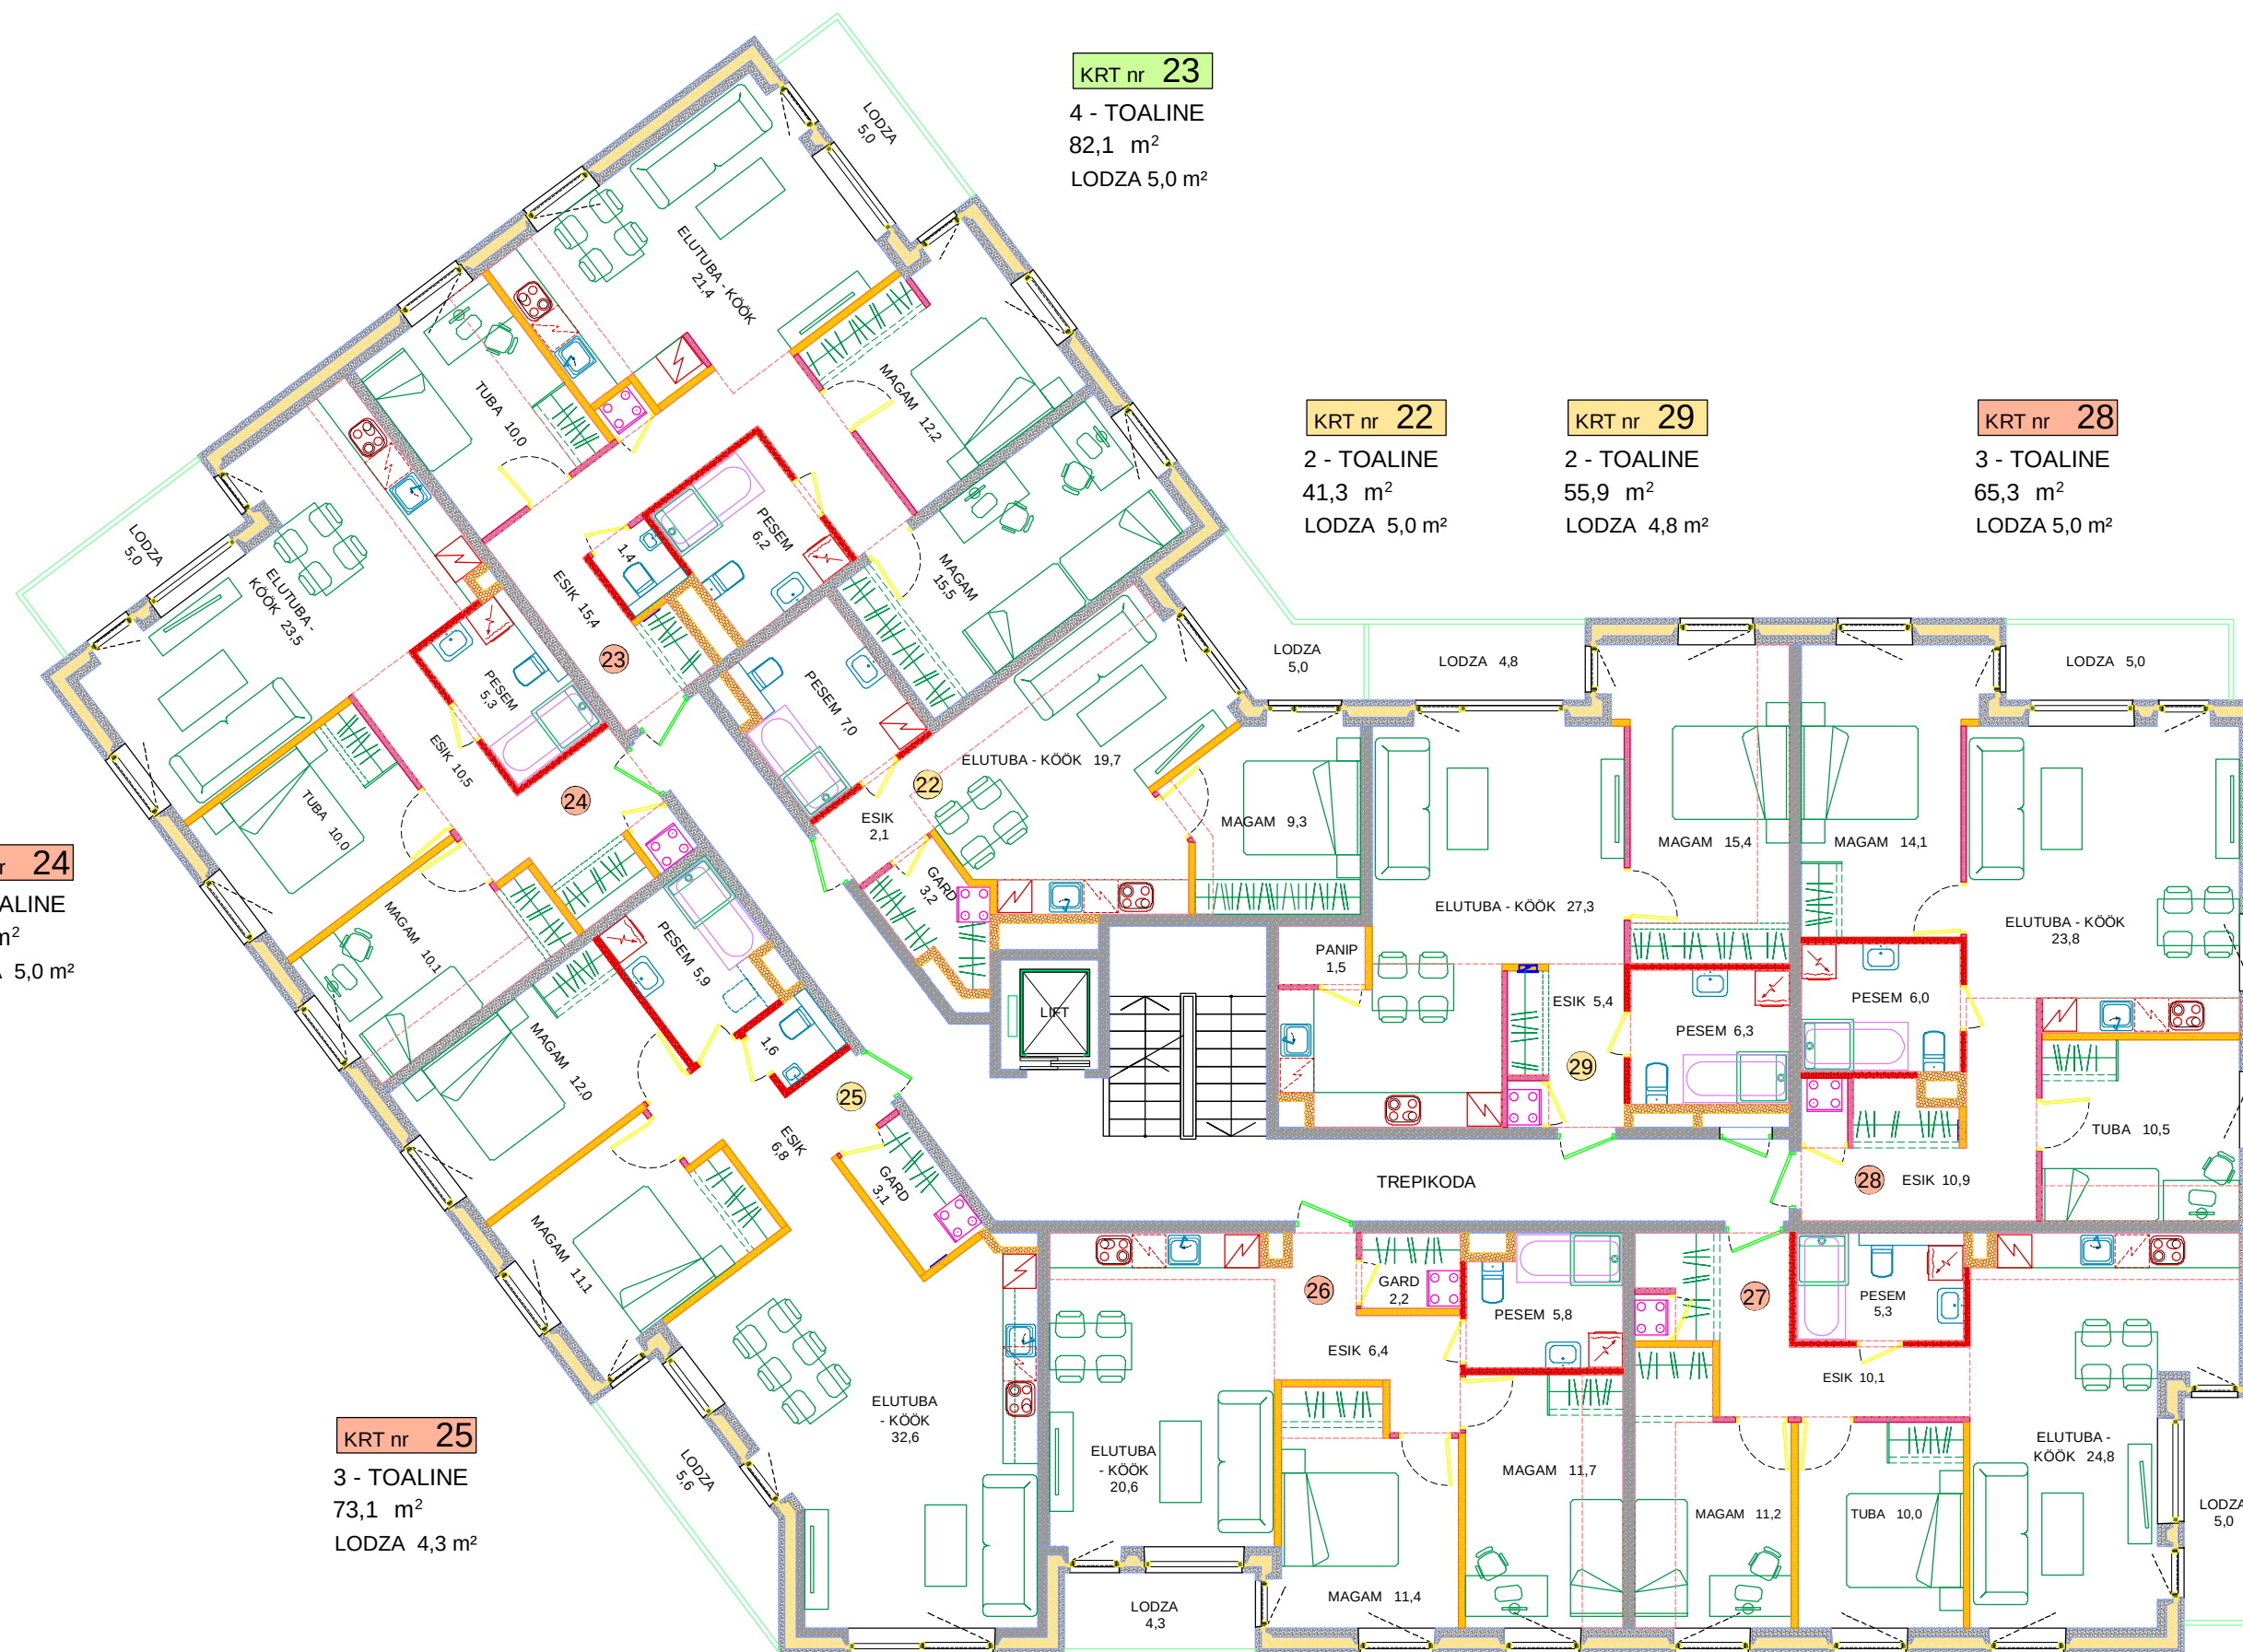

KRT nr 23

4 - TOALINE
82,1 m²
LODZA 5,0 m²

KRT nr 22

2 - TOALINE
41,3 m²
LODZA 5,0 m²

KRT nr 29

2 - TOALINE
55,9 m²
LODZA 4,8 m²

KRT nr 28

3 - TOALINE
65,3 m²
LODZA 5,0 m²

KRT nr 24

3 - TOALINE
59,4 m²
LODZA 5,0 m²

KRT nr 25

3 - TOALINE
73,1 m²
LODZA 4,3 m²

KRT nr 26

3 - TOALINE
58,1 m²
LODZA 4,3 m²

KRT nr 27

3 - TOALINE
61,4 m²
LODZA 5,0 m²

Lisa
4. korruse plaan