
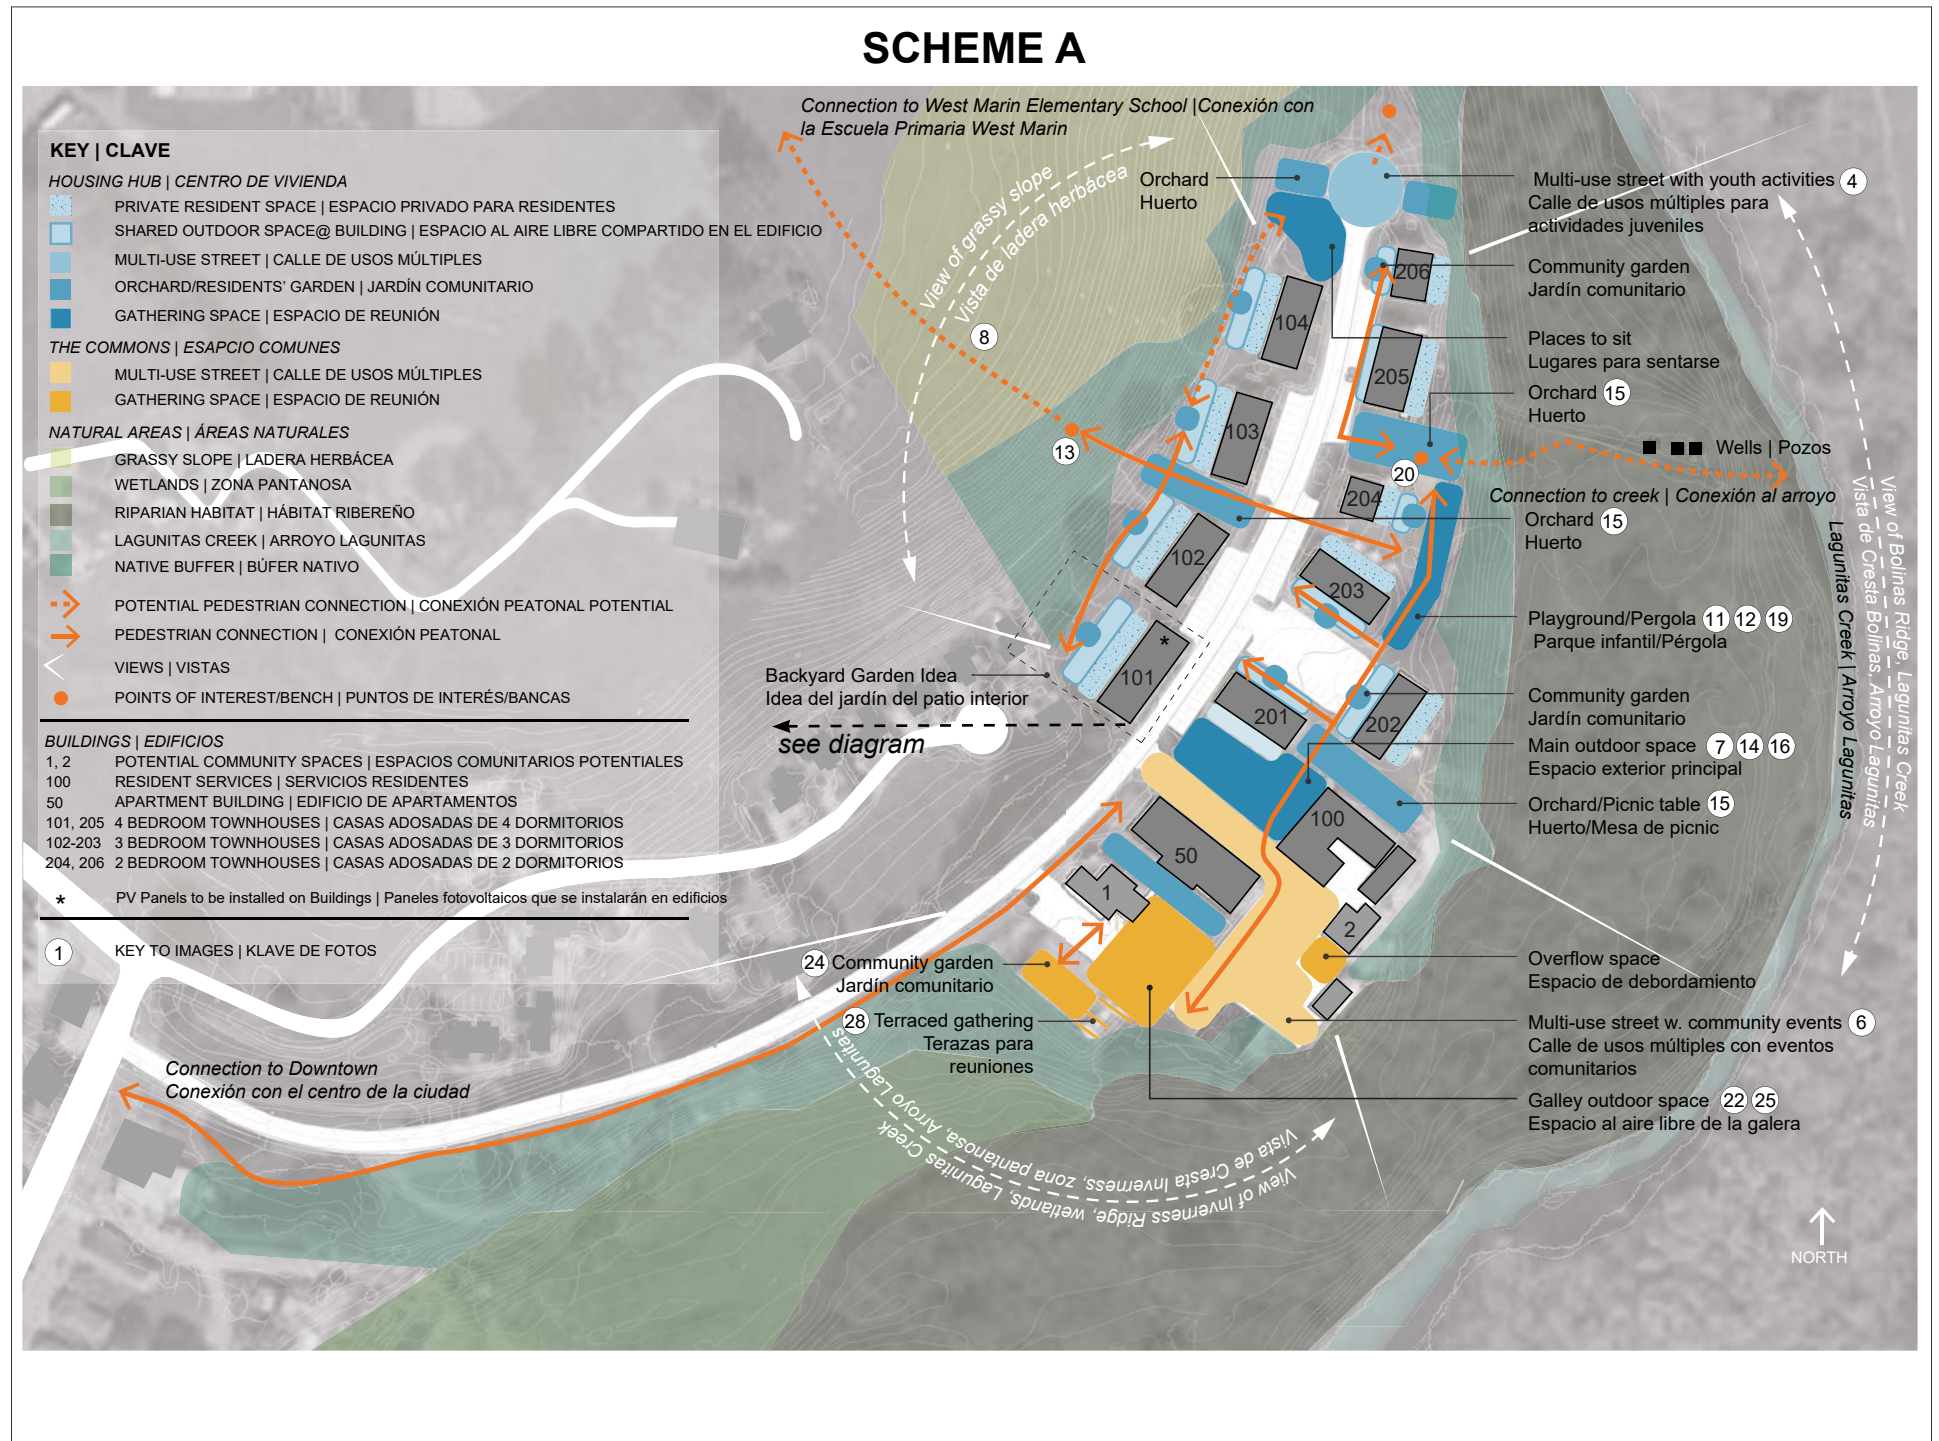


# SITE DIAGRAM: SCHEME A

Refer to the images included in this handout for visual references of the proposed uses and activities.  
 Referir a las imágenes incluidas en este folleto para obtener referencias visuales de los usos y actividades propuestos.

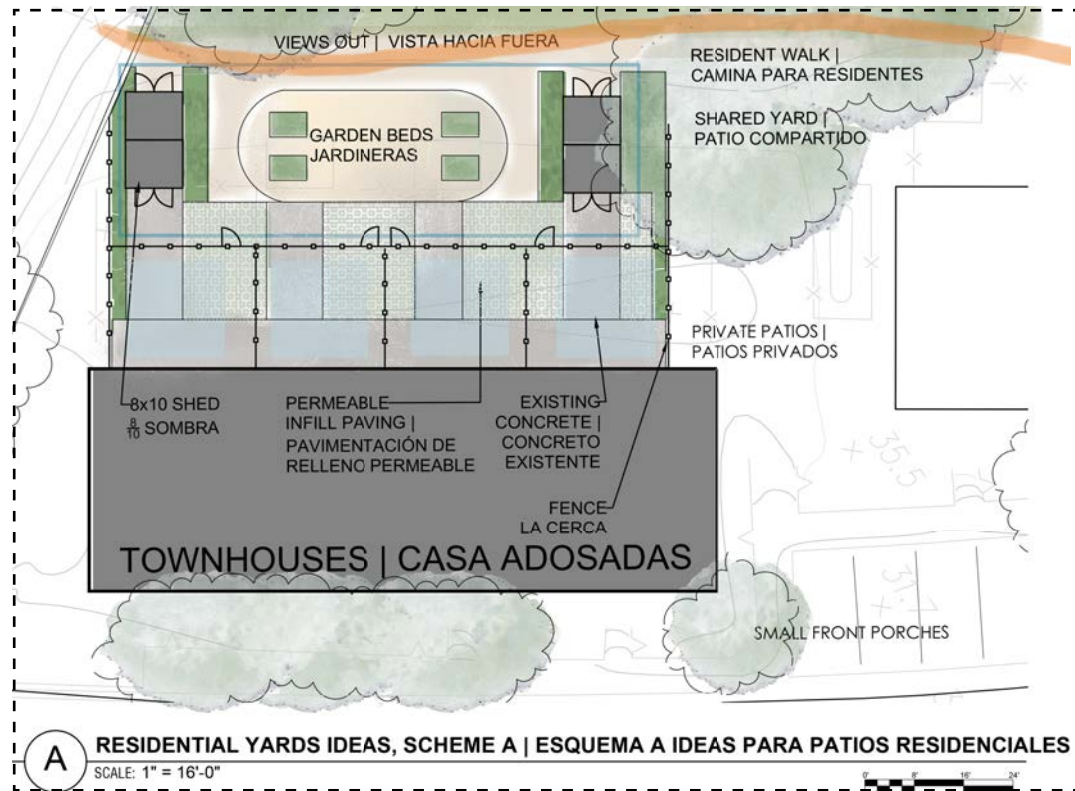

# SITE DIAGRAM: SCHEME B | DIAGRAMA DEL SITIO: ESQUEMA B

Refer to the images included in this handout for visual references of the proposed uses and activities.  
 Referir a las imágenes incluidas en este folleto para obtener referencias visuales de los usos y actividades propuestos.

