





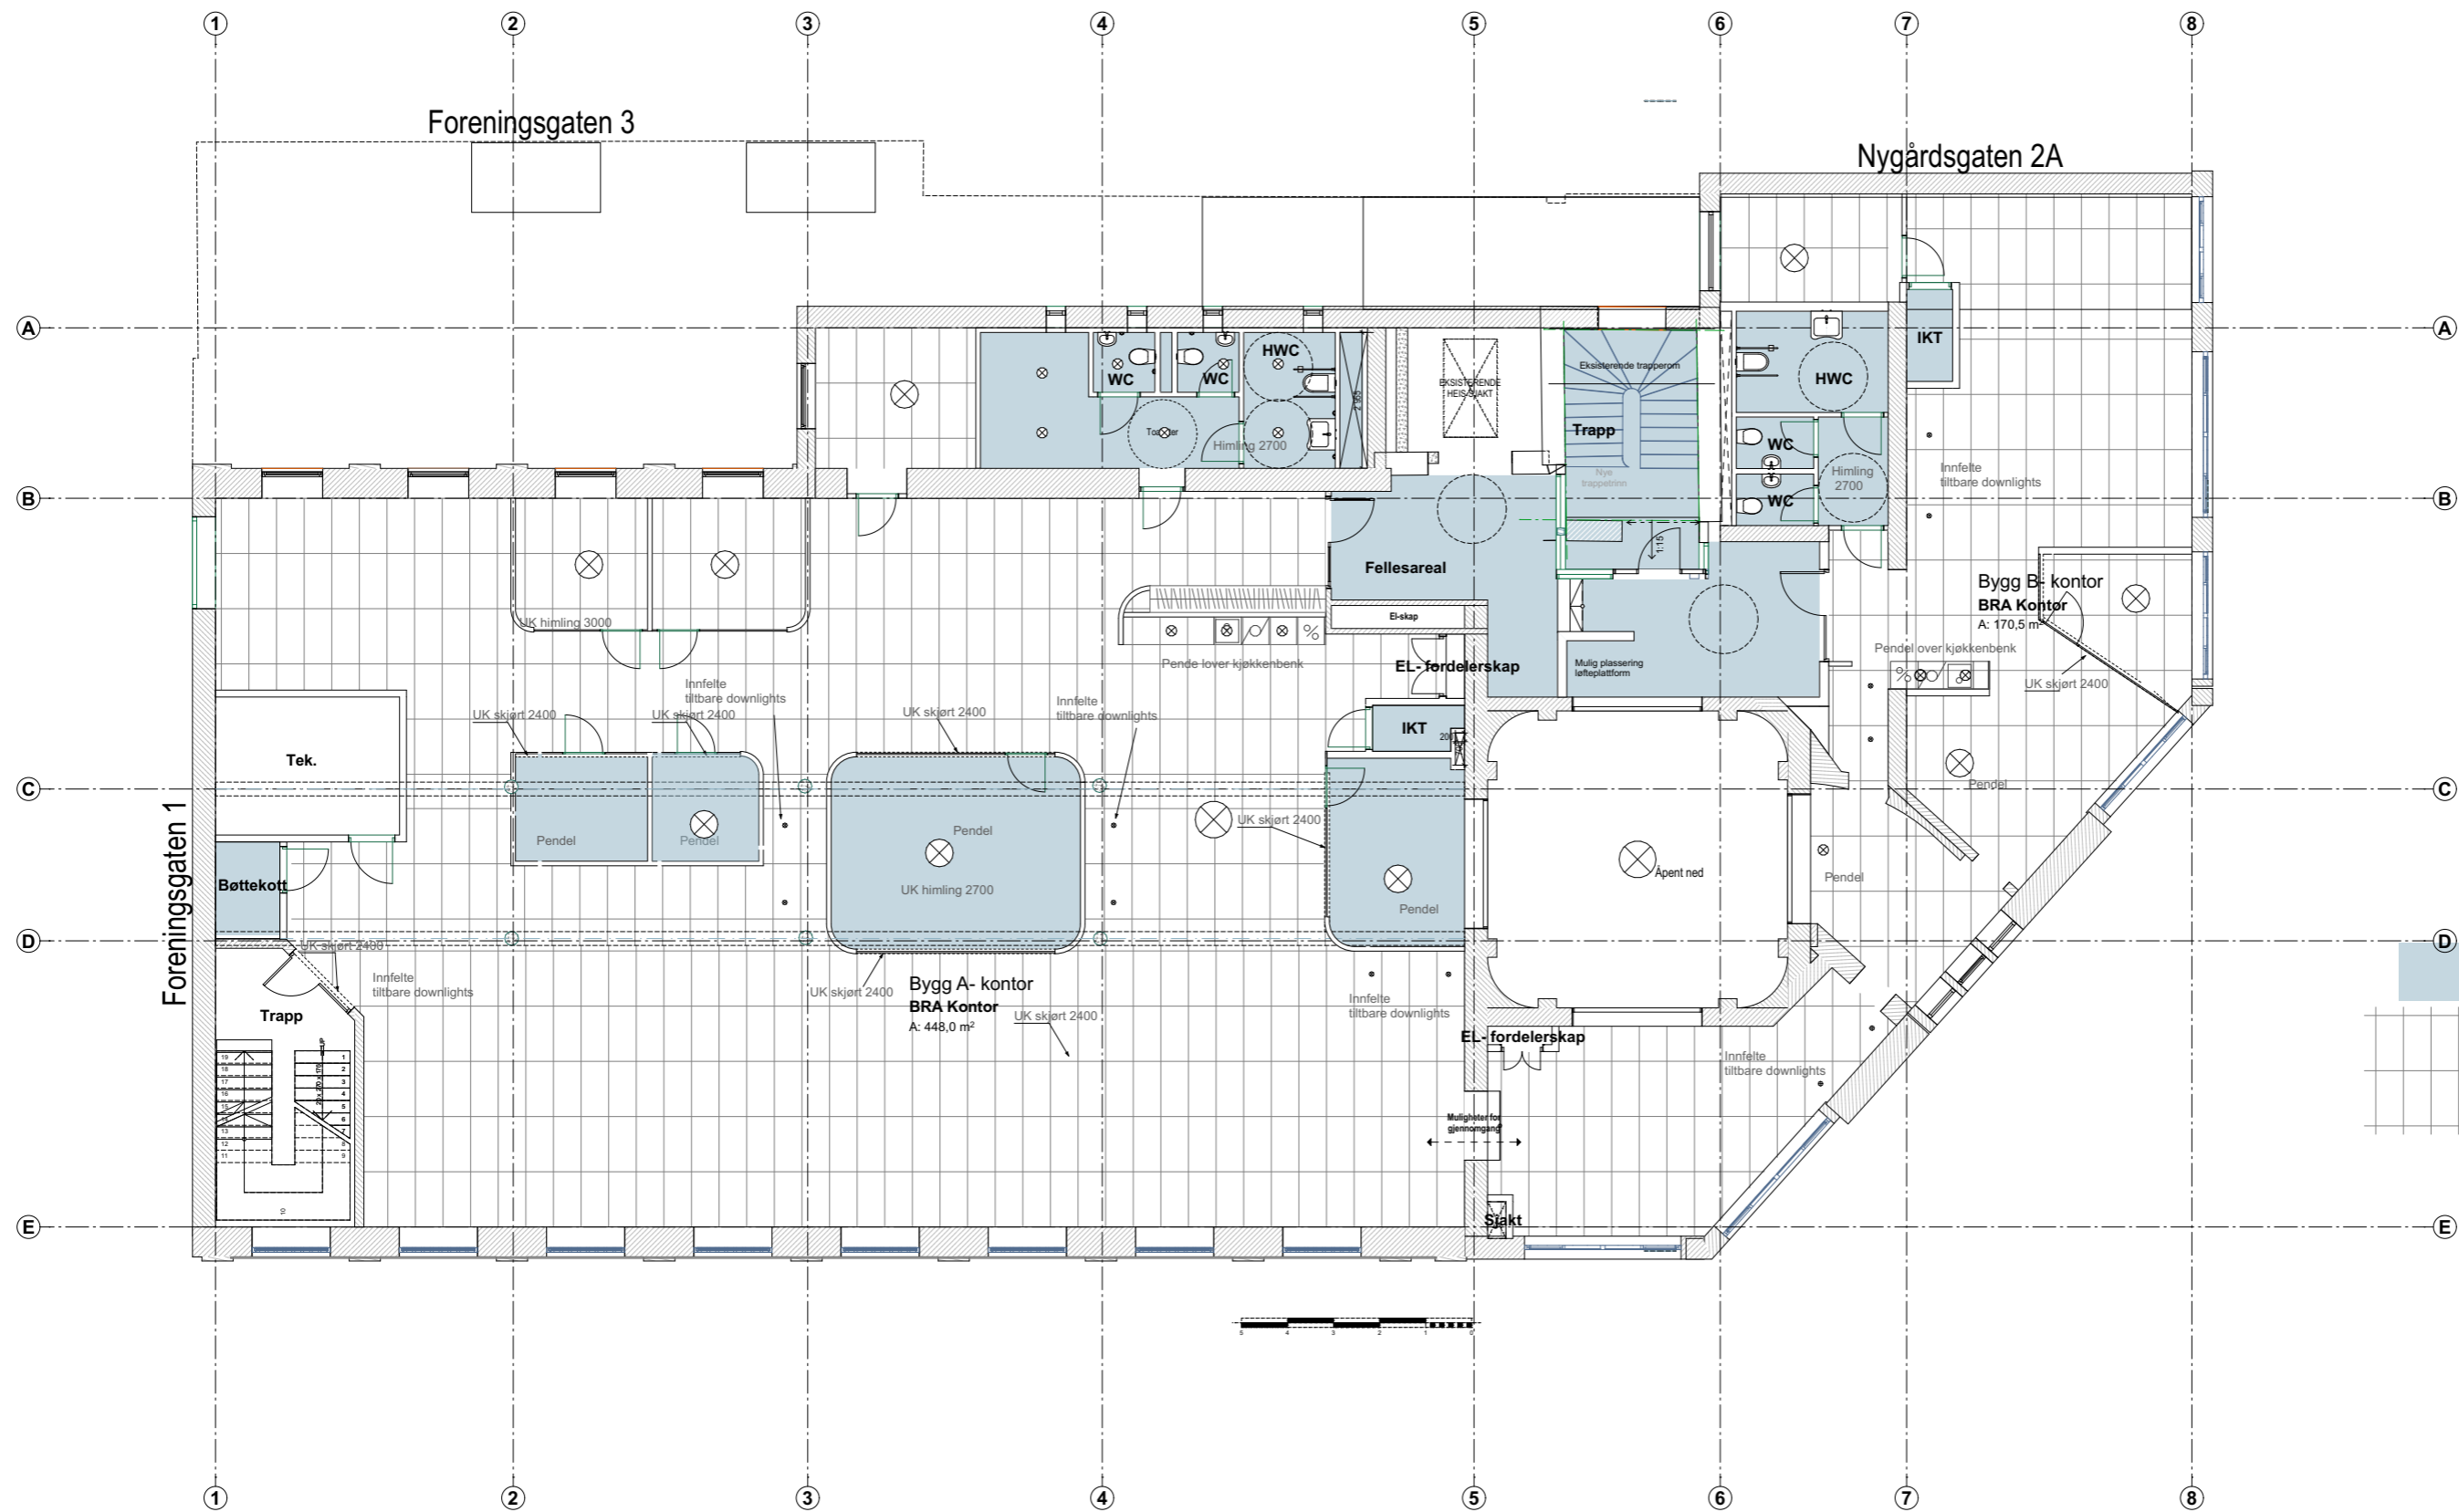
- Plassbygd gips, sprøytet mals NCS 0500 N
- Modulhimling hygiene 60\*60cm Absorberingsklasse A E kant Hvit
- Sprøytet mals himling og tekniske installasjoner. NCS S0500N Direkte limte akustikkplater

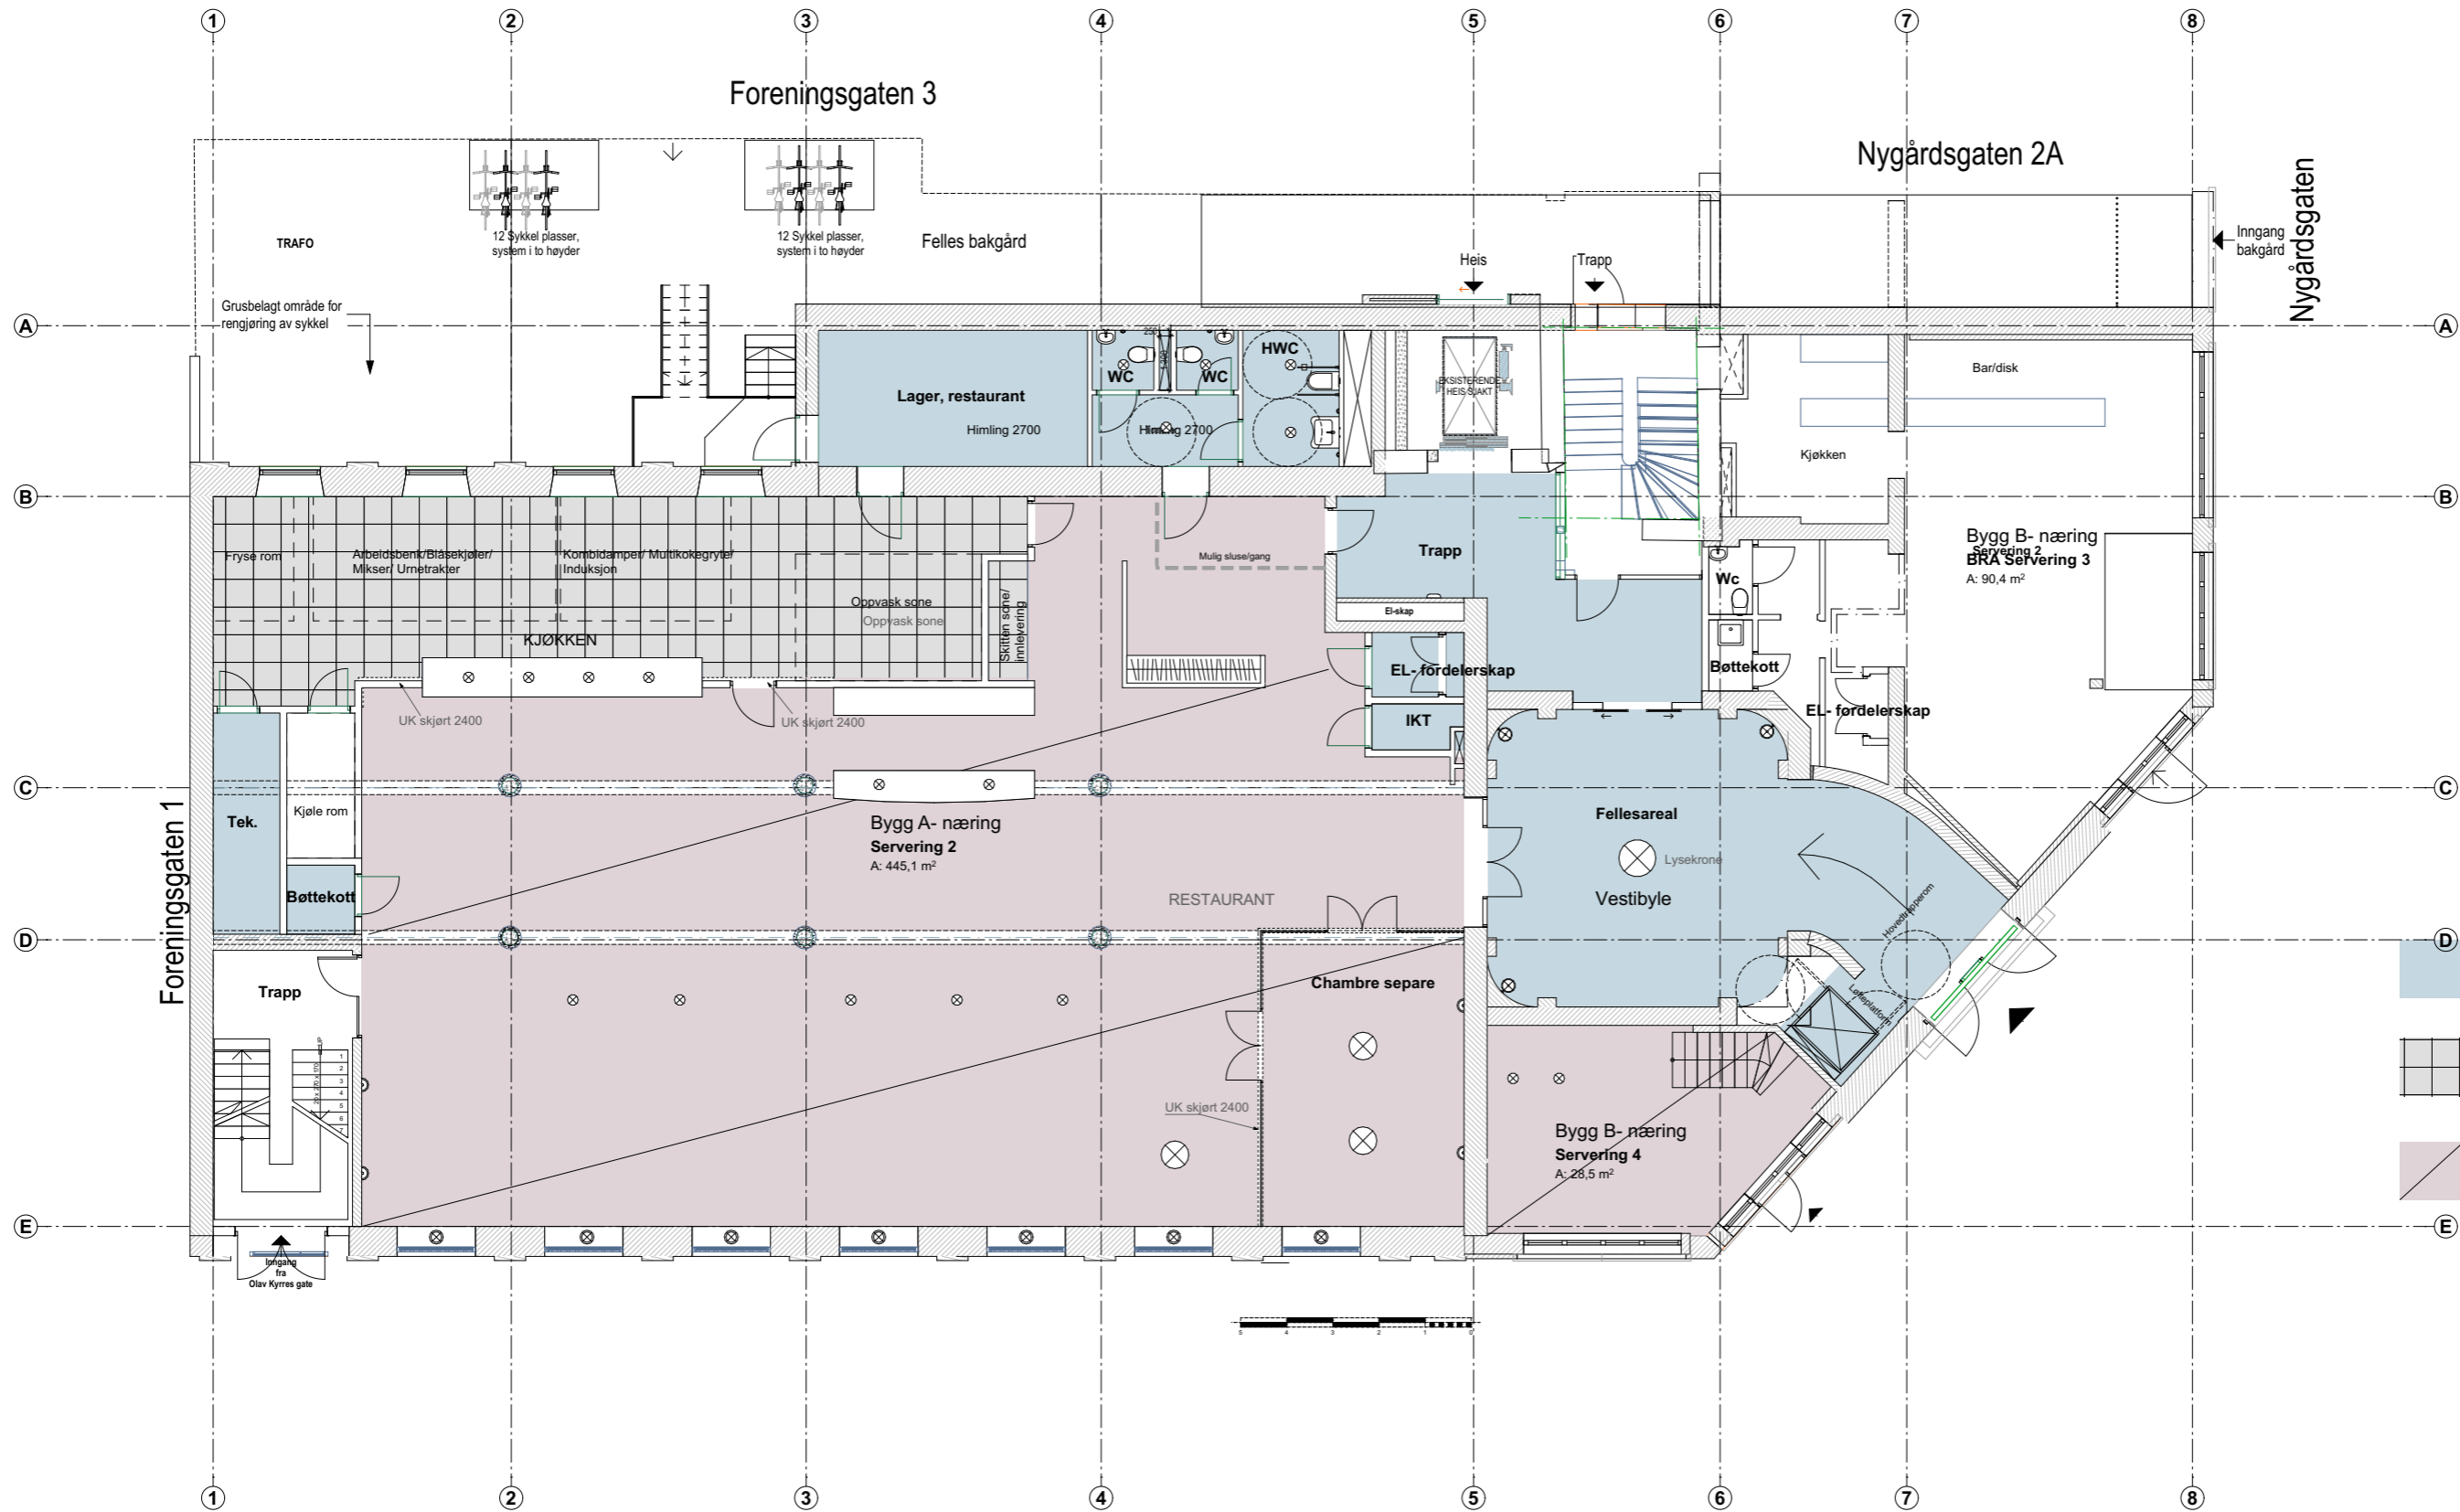



-  Plassbygd gips, sprøtemalt NCS S0500-N
-  Modulhimling hygiene 60\*60cm Lydklasse A E kant Hvit
-  Sprøtemalt himling og tekniske installasjoner. NCS S0500N Direkte limte akustikkplater






Plasbygd gips, sprøytemales NCS 0500 N

Modulhimling 60x120 slett hvit. Absorpsjonsklasse A. E-kant




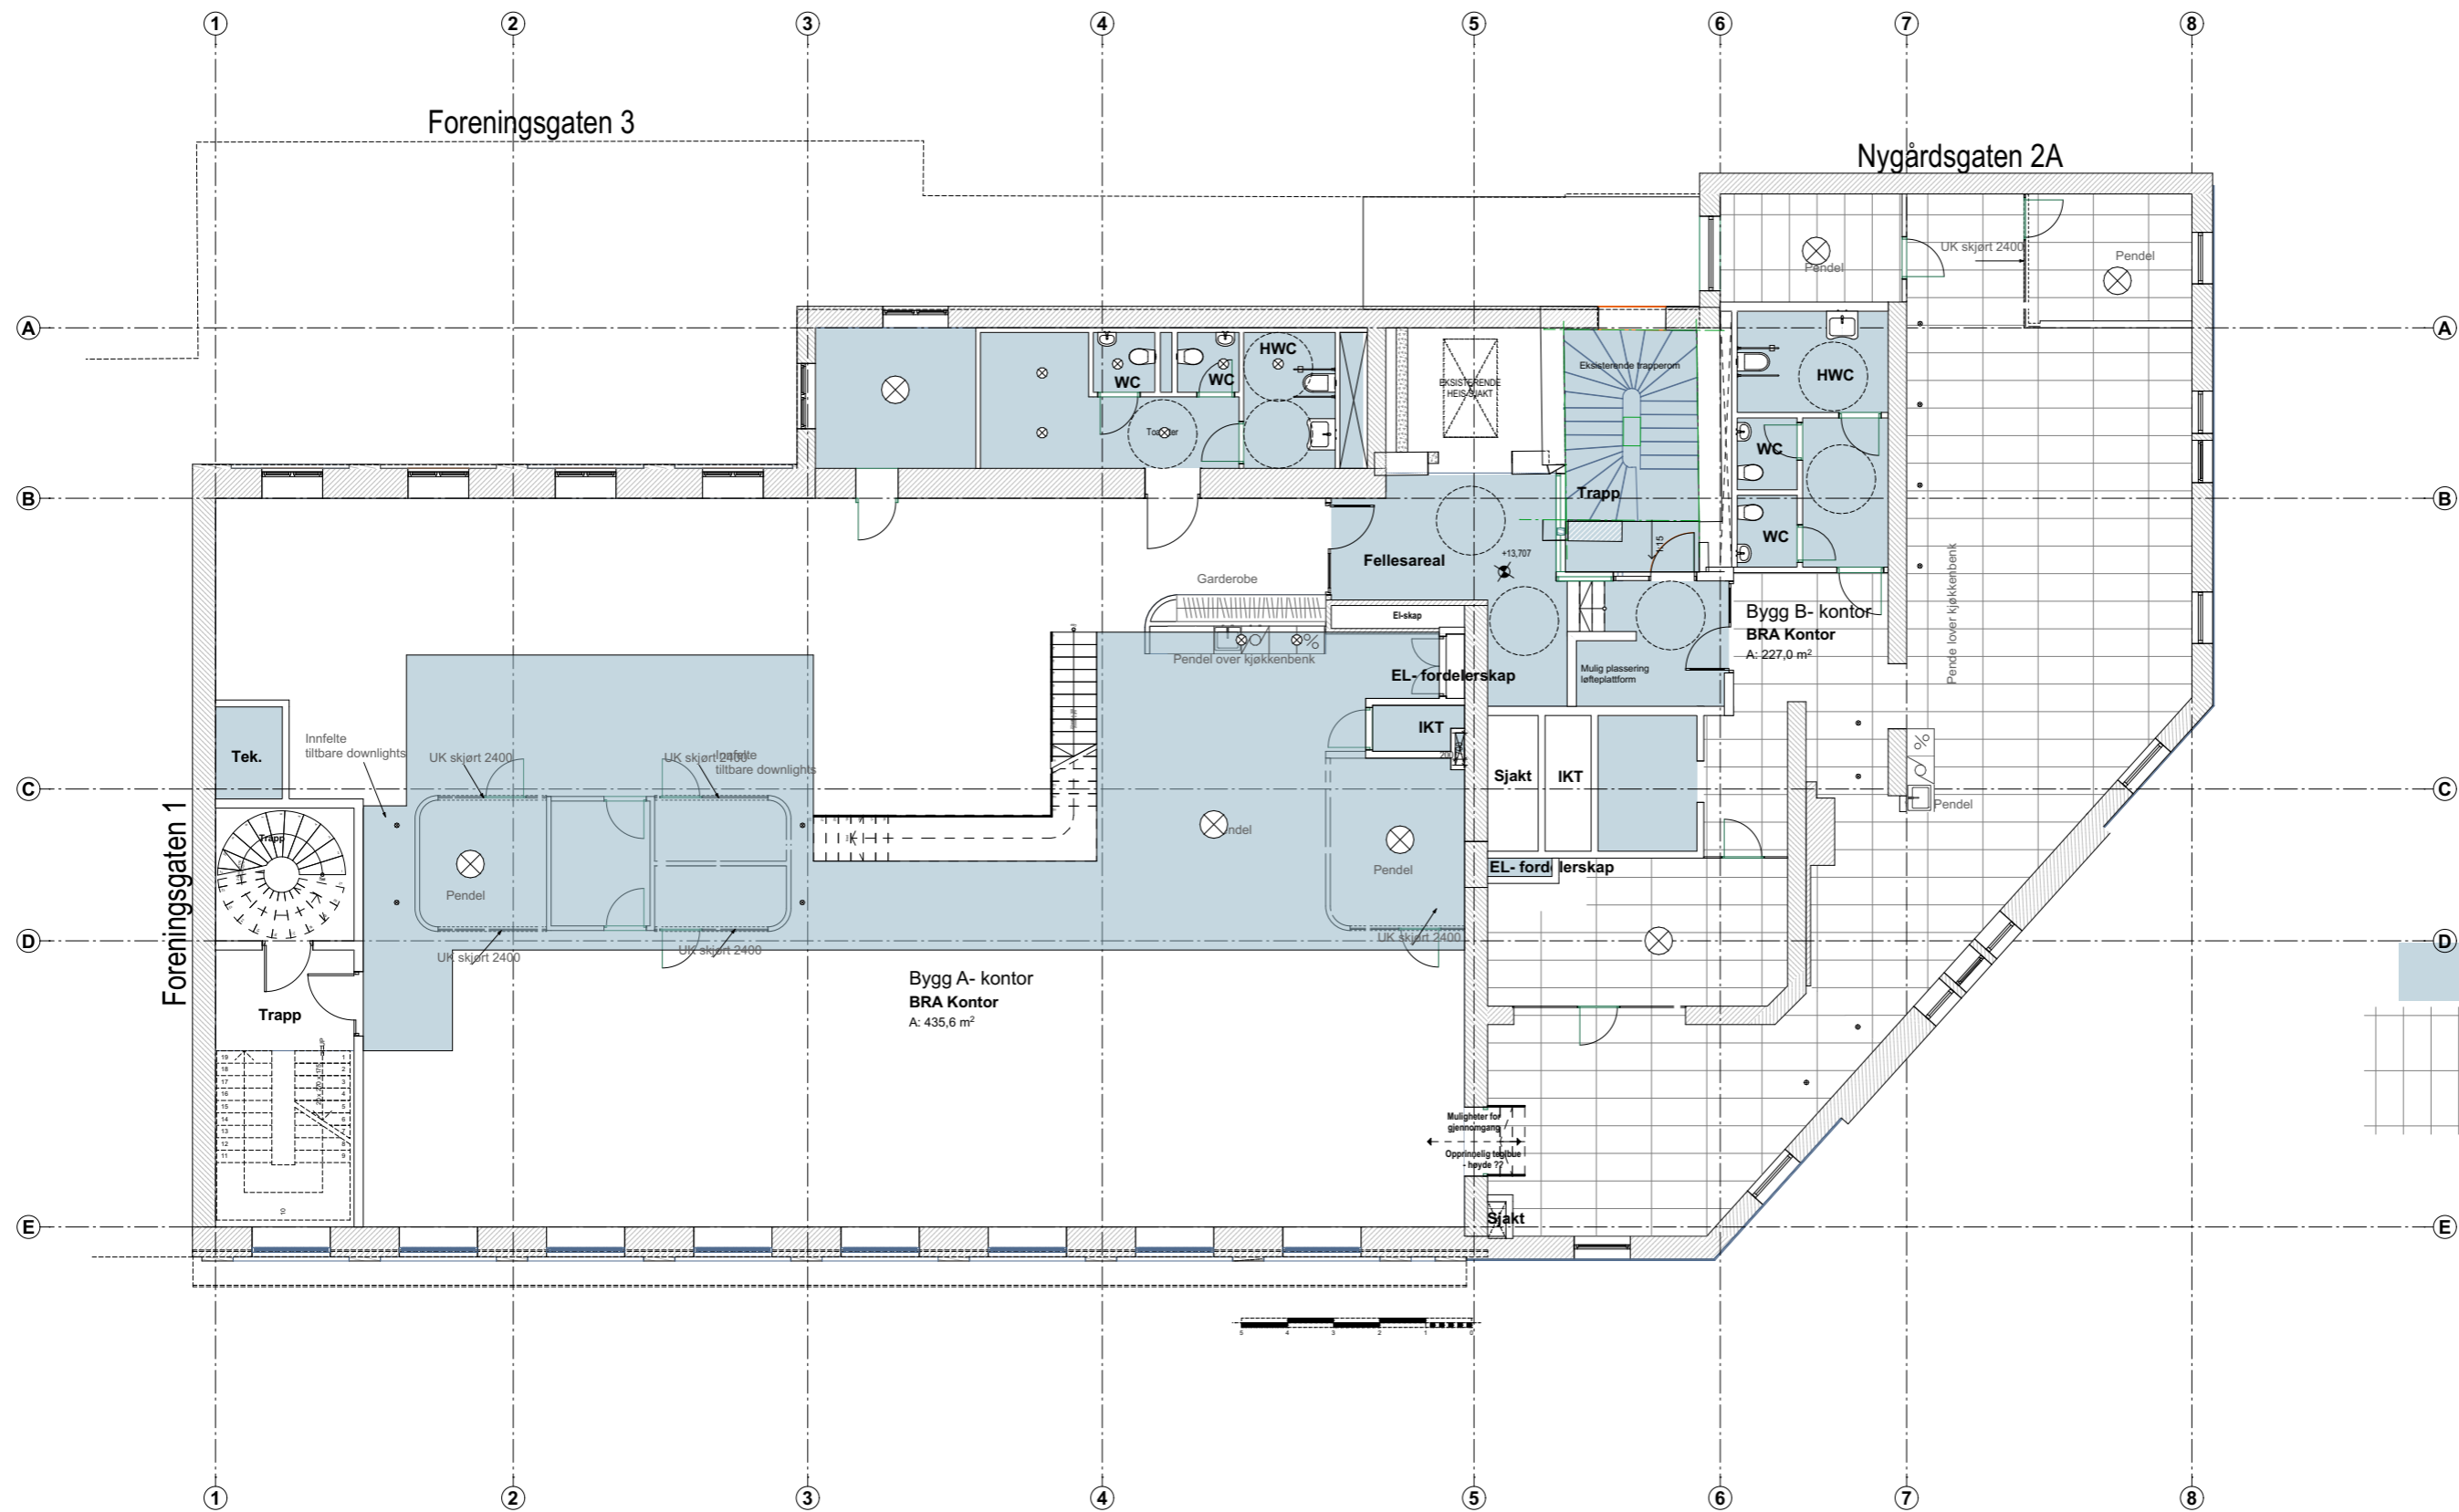

Plasbygd gips, sprøytemales  
NCS 0500 N

Modulhimling 60x120 slett hvit.  
Absorpsjonsklasse A. E-kant



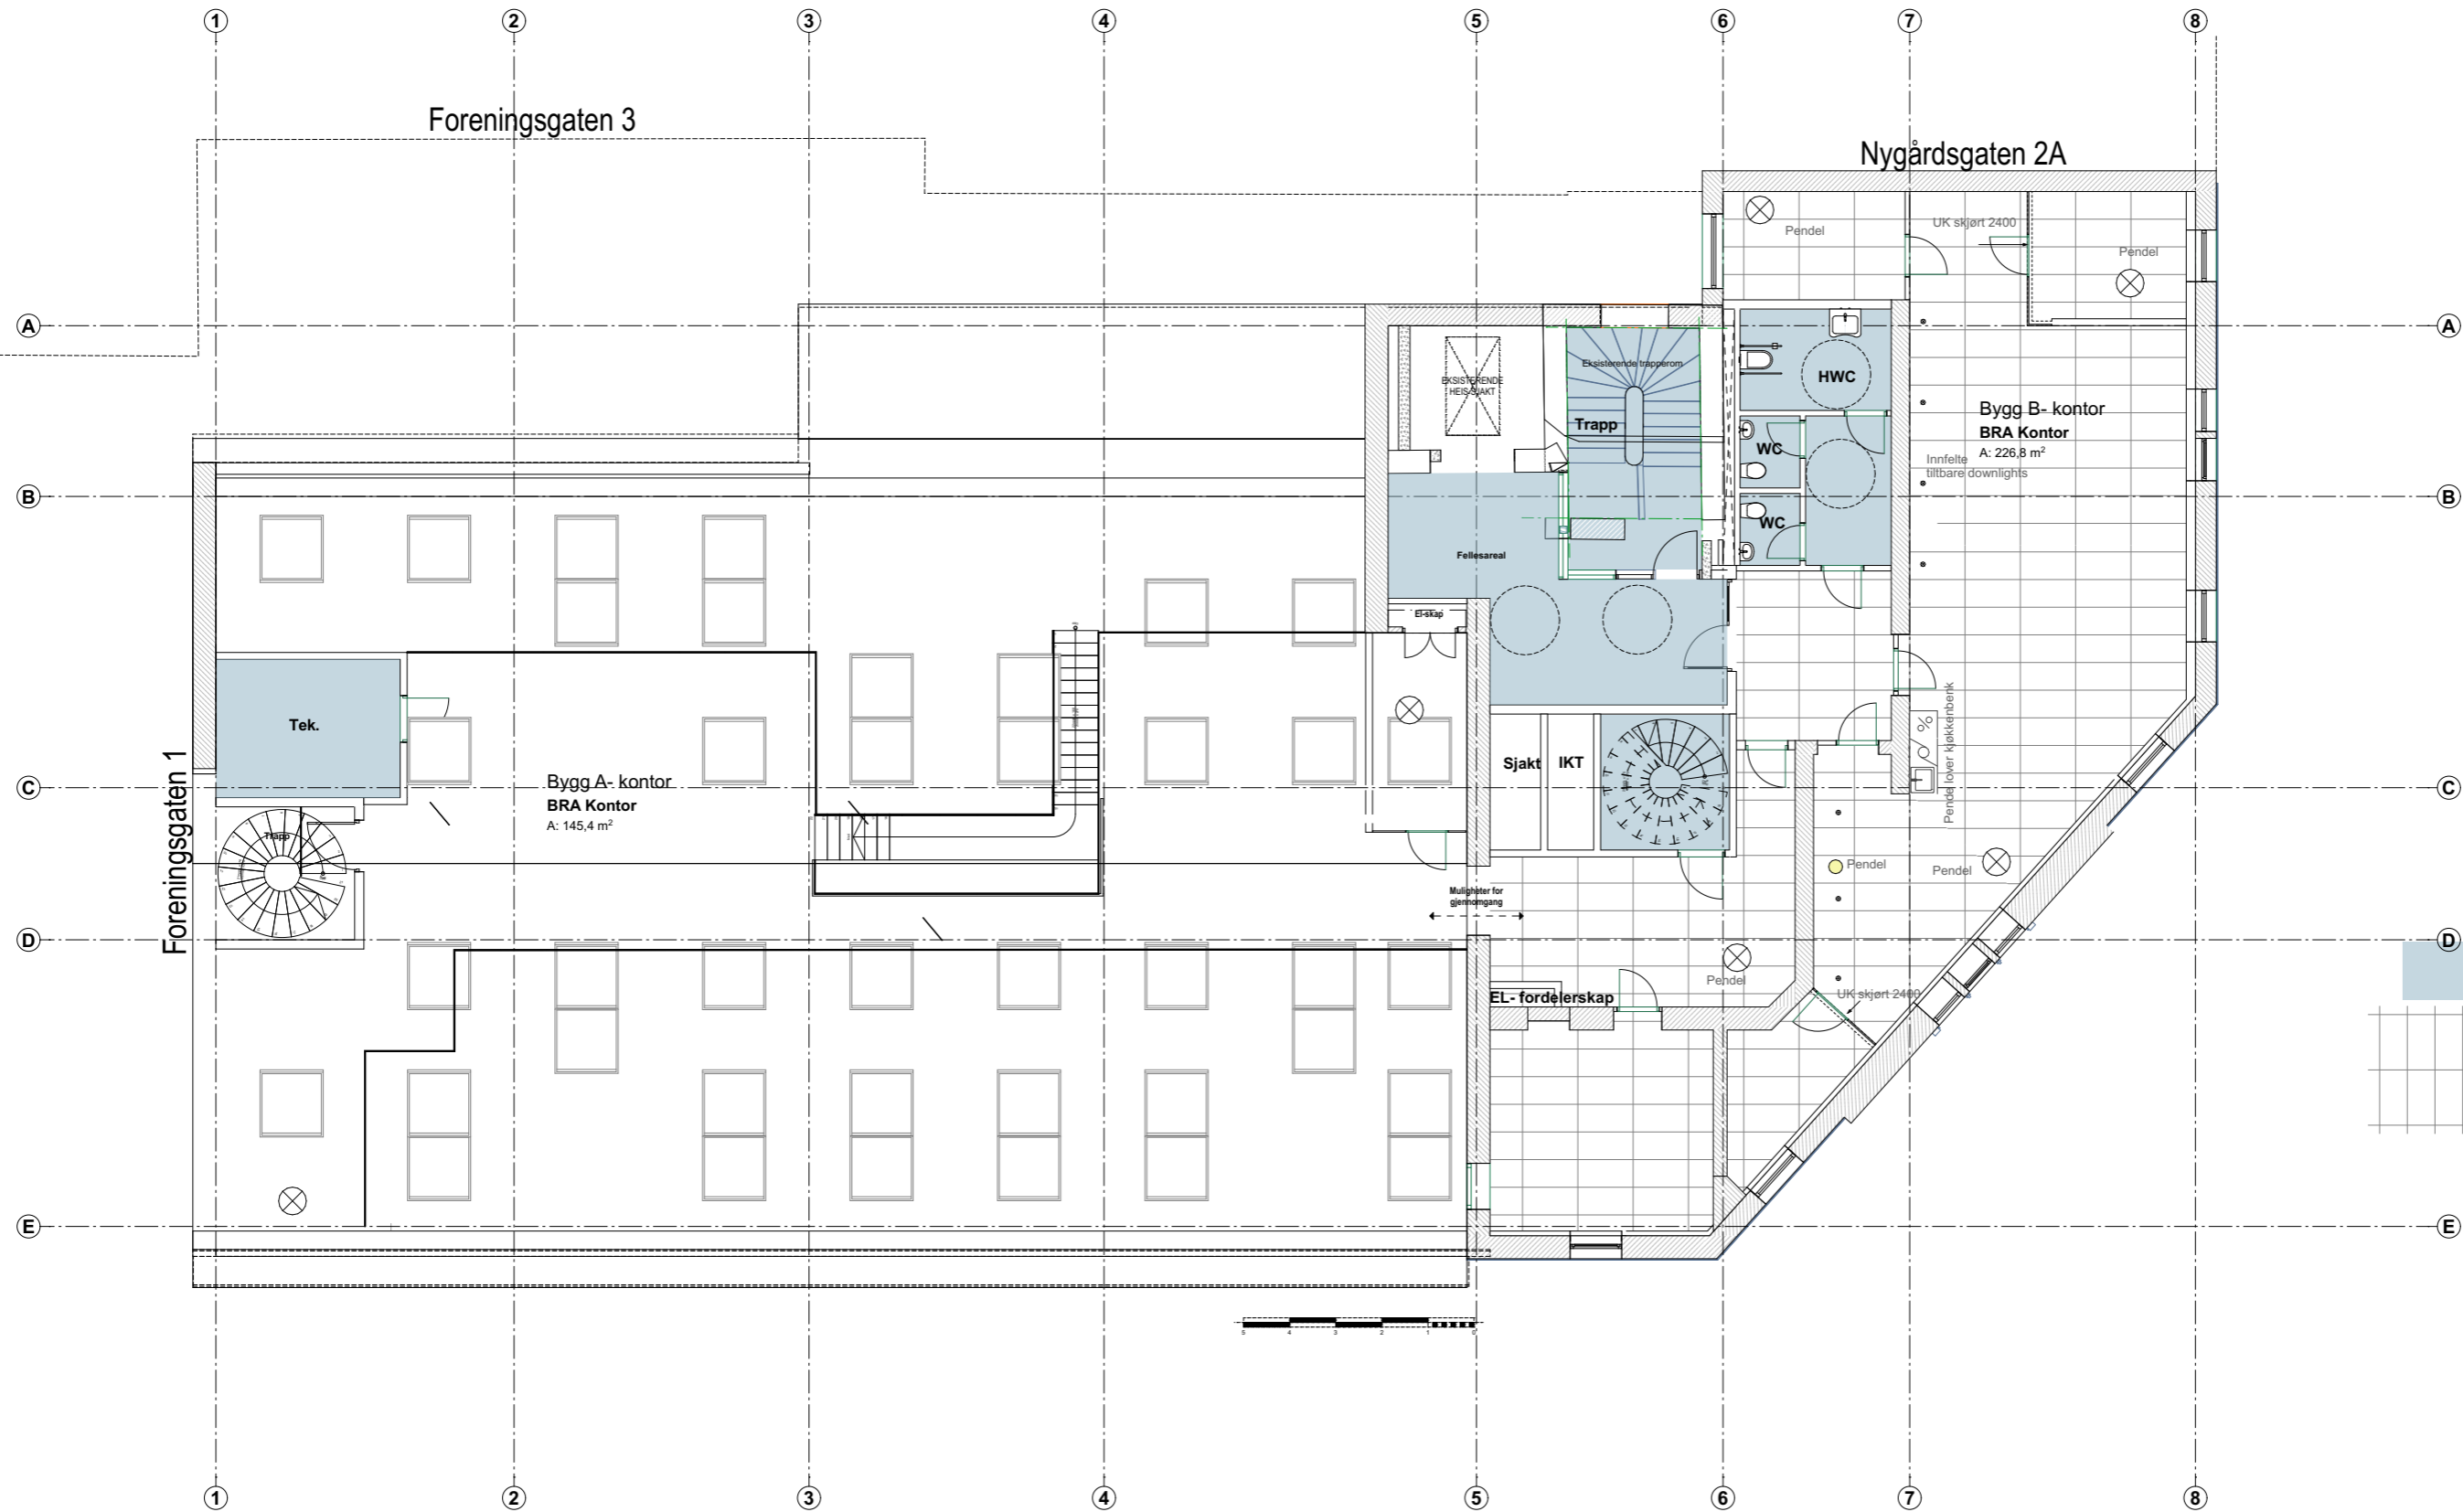

Plassbygd gips, sprøytemales  
NCS 0500 N

Modulhimling 60x120 slett hvit.  
Absorpsjonsklasse A. E-kant





Plasbygd gips, sprøytemales  
NCS 0500 N

Modulhimling 60x120 slett hvit.  
Absorpsjonsklasse A. E-kant

