


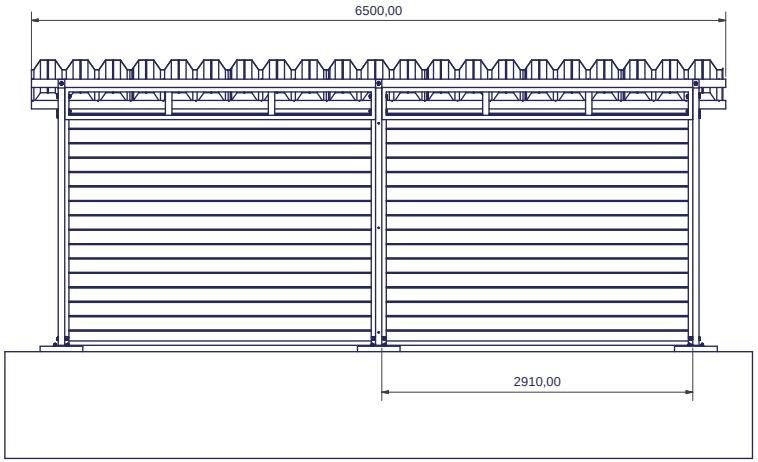


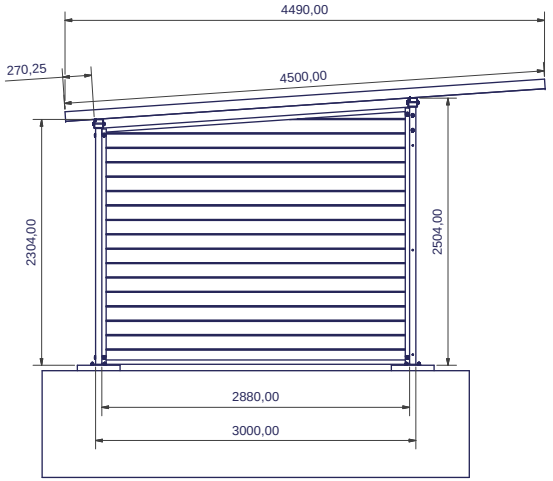

Stückliste			
OBJEK	ANZA	BAUTEILNUMMER	BEZEICHNUNG
1	1	Eckpfosten	Hinten Links
2	1	Eckpfosten	Hinten Rechts
3	2	Eckpfosten	Vorne
4	1	Mittelpfosten	Hinten
5	1	Mittelpfosten	Vorne
6	4	U-Profil 2910mm	Hinten Unten + Oben
7	2	U-Profil 2880mm	Seite Unten
8	2	U-Profil 2890	Seite Oben
9	1	Dachsparren Hinten	80x80x6500 mm
10	1	Dachsparren Vorne	60x60x6500
11	2	Rohrtraverse	2910x300 mm
12	36	Bohle 38x135x2855	Douglasie
13	34	Bohle 38x135x2885	Douglasie
14	24	HSA-Segmentanker M10x110	
15	56	DIN 9021 - 10.5	Scheibe
16	28	DIN 555-5 - M10	Sechskantmutter
17	16	DIN 933 - M10 x 70	Sechskantschraube
18	4	DIN 933 - M10 x 120	Sechskantschraube
19	6	DIN 933 - M10 x 100	Sechskantschraube
20	2	DIN 933 - M10 x 160	Sechskantschraube
21	6	Trapezblech4500	TP 90
22	60	Fassadenschraube mit	Dichtscheibe 5,5x25

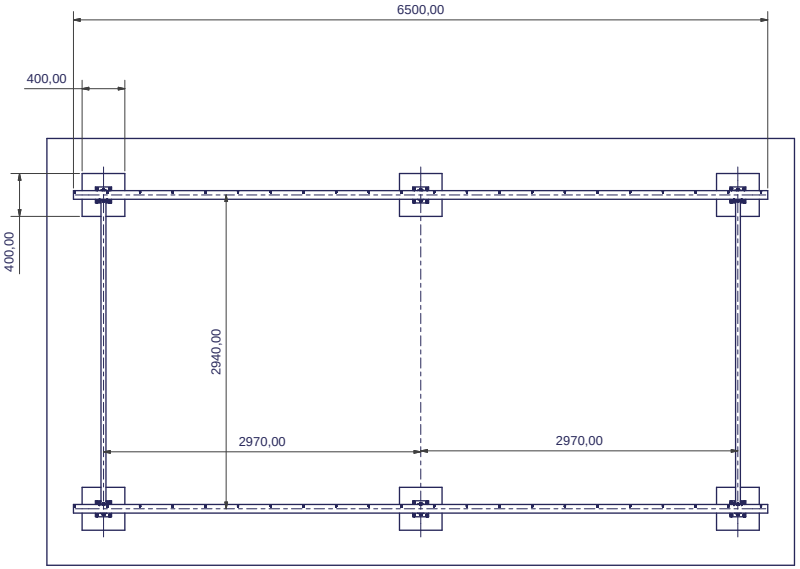

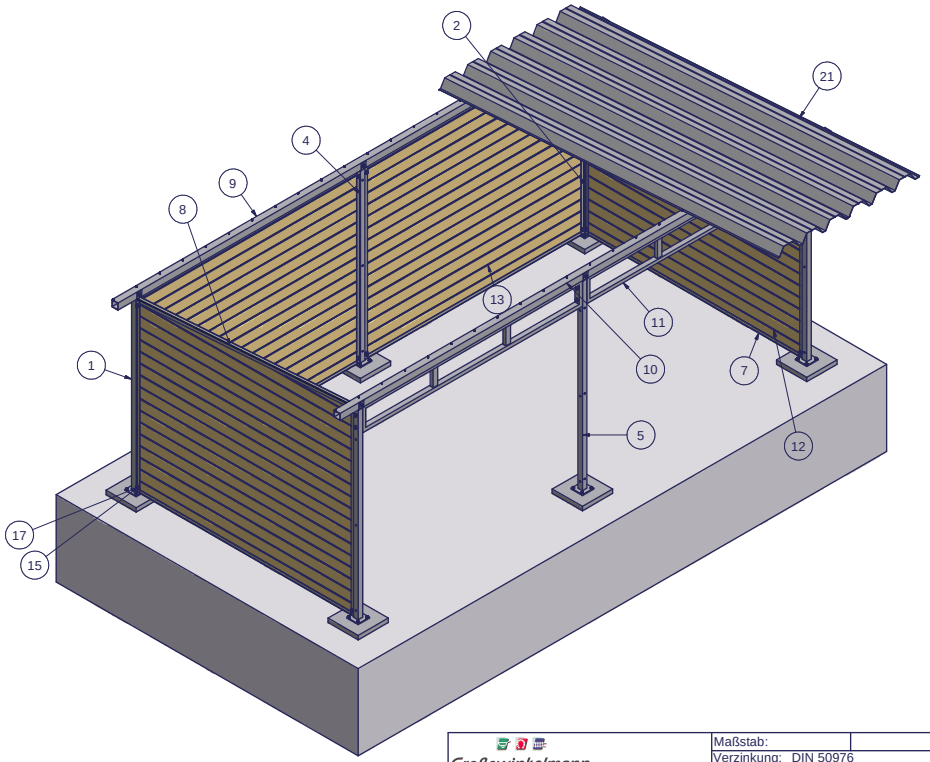

Großewinkelmann
Wortstraße 34-36
33397 Rietberg
Fon: 05244-9301-0
Fax: 05244-9301-25
mail: info@growi.de

	Datum	Name
Gezeichnet	02.05.2005	FHesse
Geprüft		
Norm		


Maßstab:
Verzinkung: DIN 50976
Beschichtung: keine

Growi-Weidehütte Standard, 6x3,0 m

Artikel 1000014370

1

A1

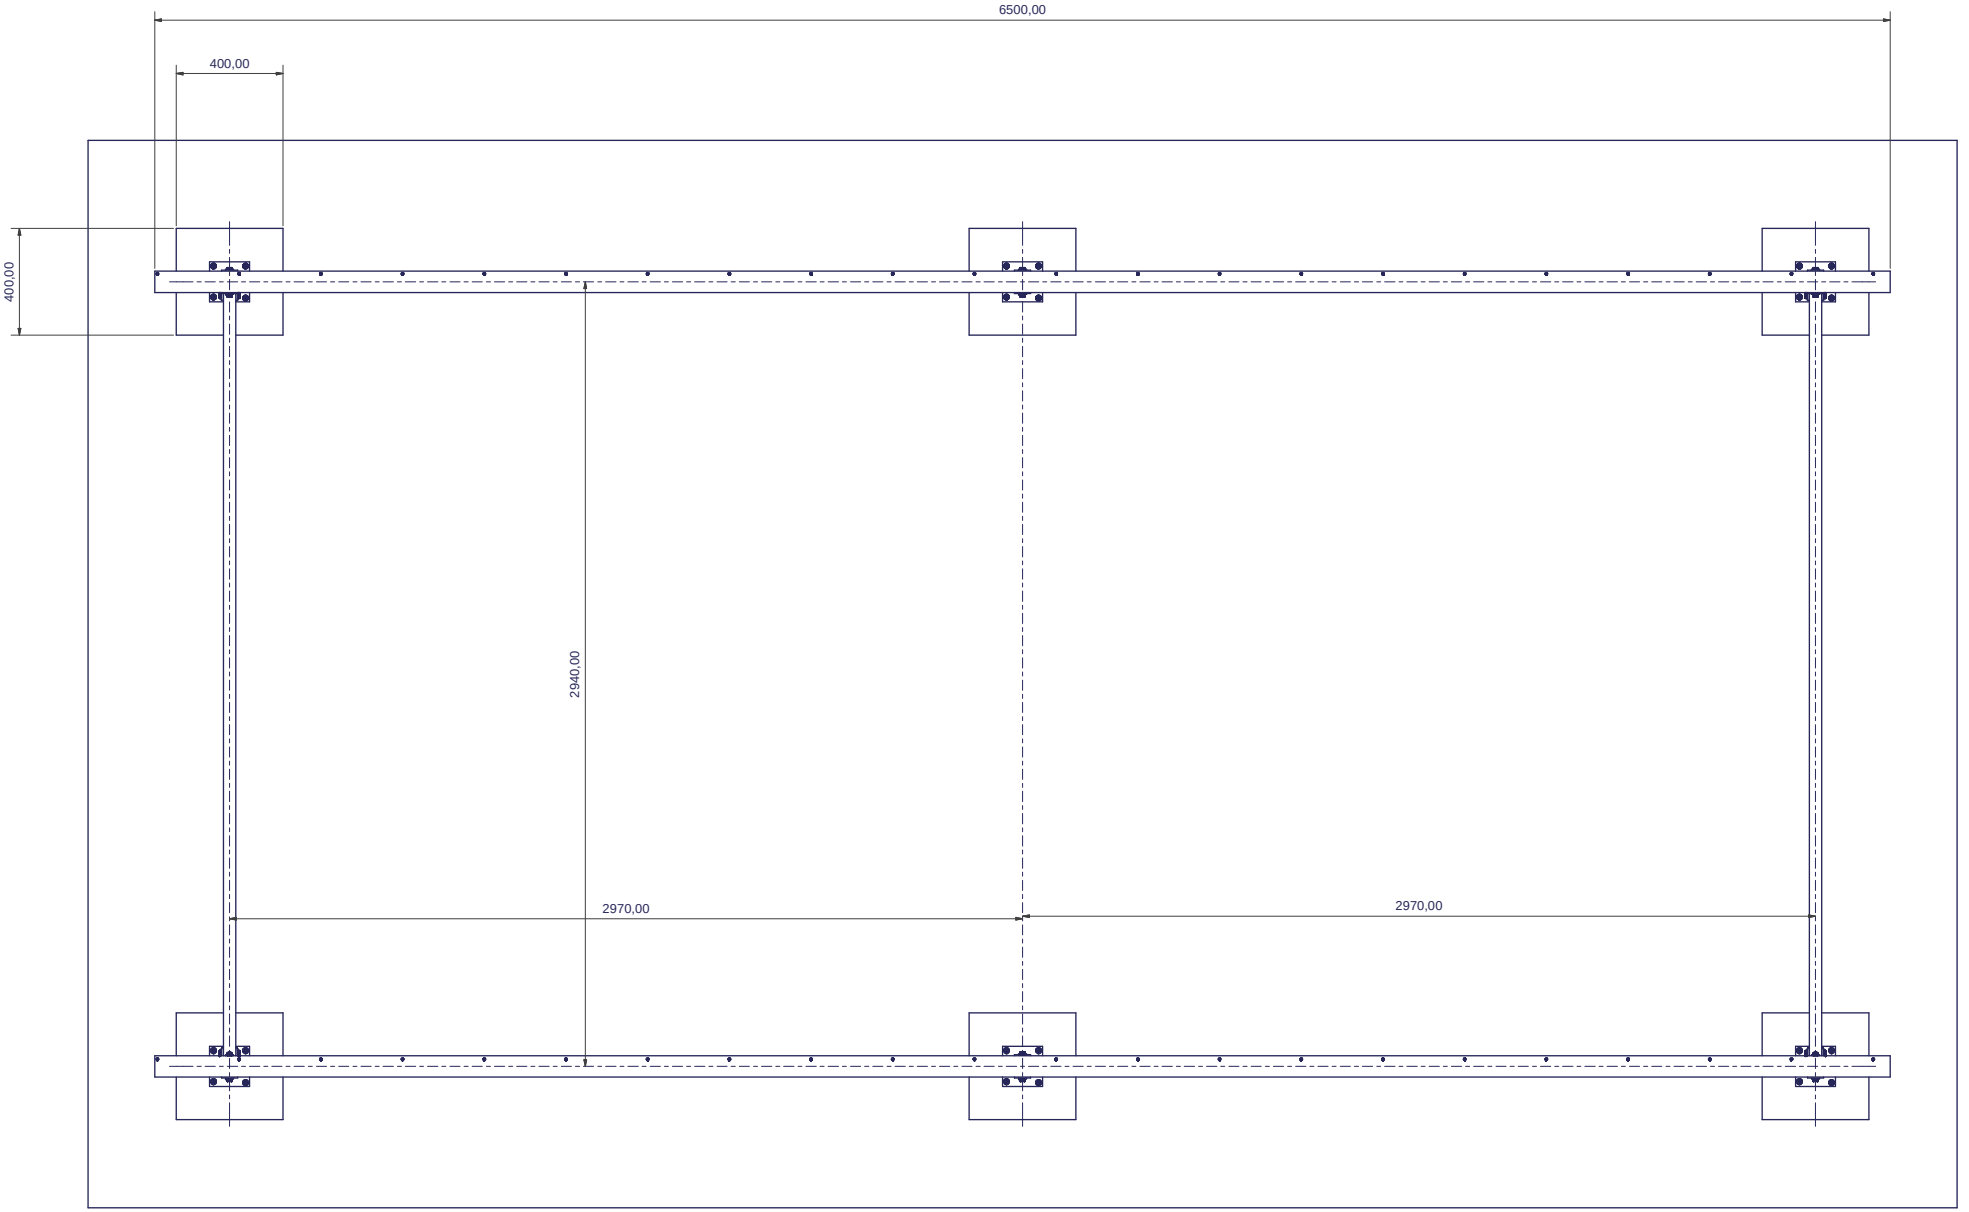

Großewinkelmann
Wortstraße 34-36
33397 Rietberg
Fon: 05244-9301-0
Fax: 05244-9301-25
mail: info@growi.de


	Datum	Name
Gezeichnet	02.05.2005	FHesse
Geprüft		
Norm		

Maßstab:
Verzinkung: DIN 50976
Beschichtung: keine

Growi-Weidehütte Standard, 6x3,0 m

Artikel 1000014370

2
A1

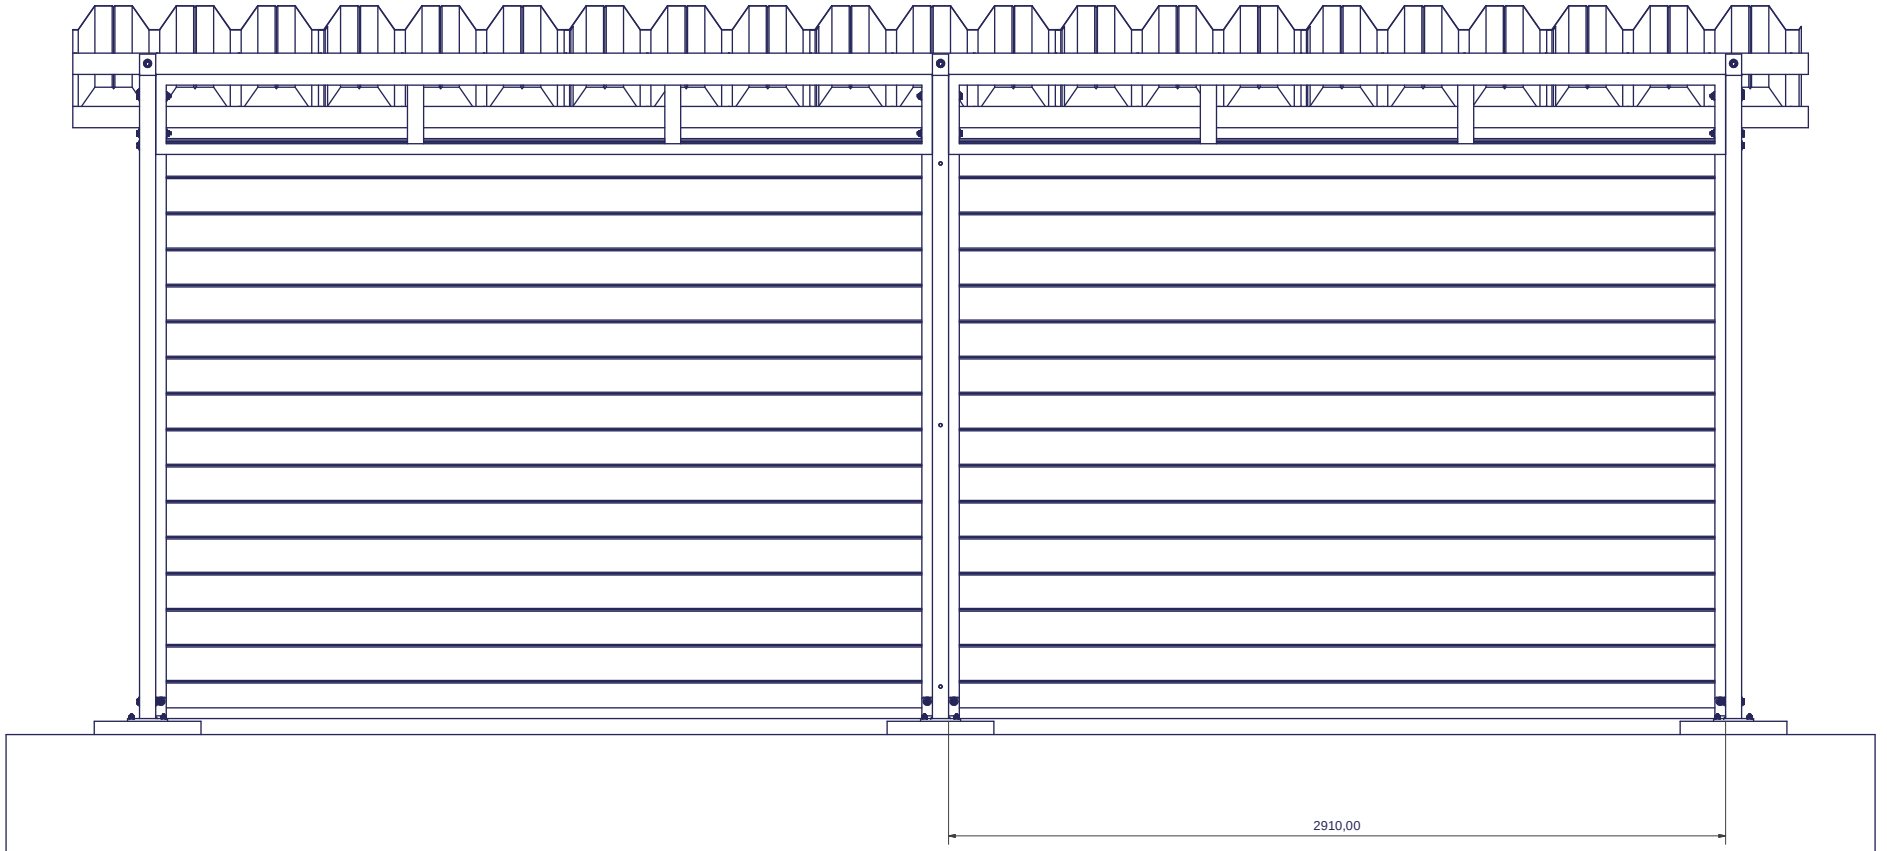

Großewinkelmann
GmbH & Co. KG
Wortstraße 34-36
33397 Rietberg
Fon: 05244-9301-0
Fax: 05244-9301-25
mail: info@growi.de

	Datum	Name
Gezeichnet	02.05.2005	FHesse
Kontrolliert		
Norm		


Maßstab:
Verzinkung: DIN 50976
Beschichtung: keine

Growi-Weidehütte Standard, 6x3,0 m

Artikel 1000014370

3
A1

Status	Änderungen	Datum	Name

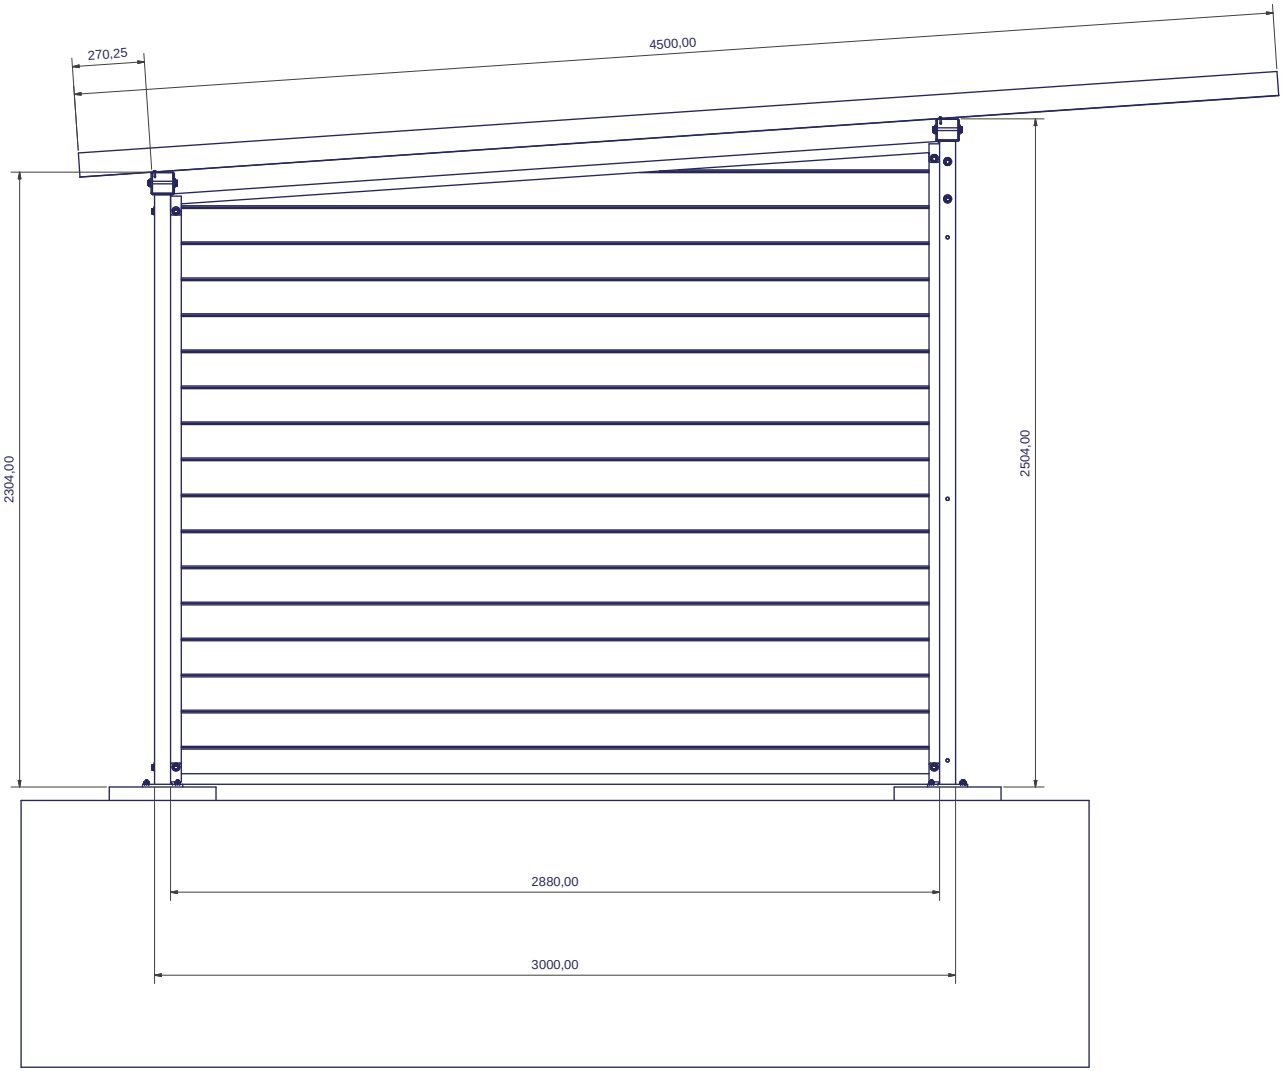

Großewinkelmann
Wortstraße 34-36
33397 Rietberg
Fon: 05244-9301-0
Fax: 05244-9301-25
mail: info@growi.de

	Datum	Name
Gezeichnet	02.05.2005	FHesse
Kontrolliert		
Norm		

Maßstab:
Verzinkung: DIN 50976
Beschichtung: keine


Growi-Weidehütte Standard, 6x3,0 m

Artikel 1000014370

4

A1

Status	Änderungen	Datum	Name

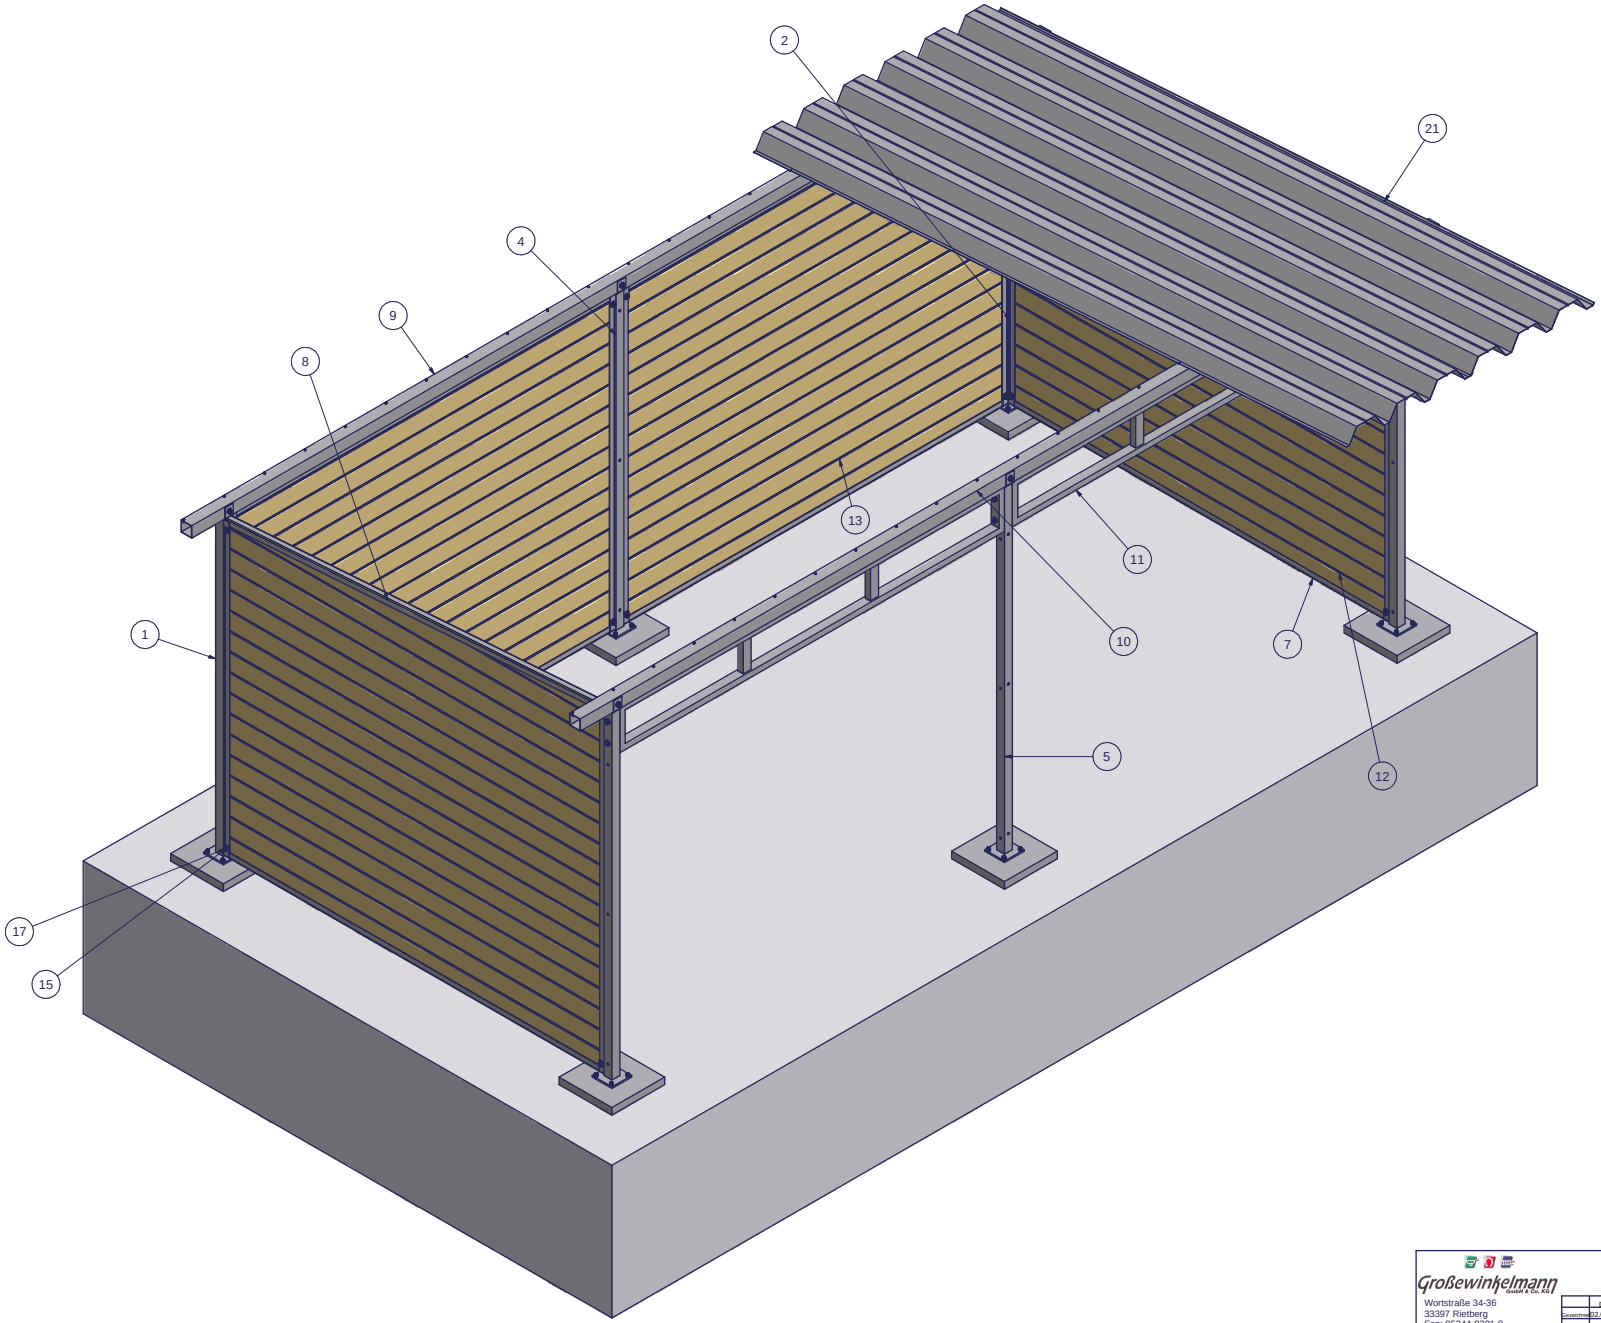

Großewinkelmann
Wortstraße 34-36
33397 Rietberg
Fon: 05244-9301-0
Fax: 05244-9301-25
mail: info@growi.de

	Datum	Name
Gezeichnet	02.05.2005	FHesse
Kontrolliert		
Norm		

Maßstab:
Verzinkung: DIN 50976
Beschichtung: keine

Growi-Weidehütte Standard, 6x3,0 m

Artikel 1000014370

5
A1