


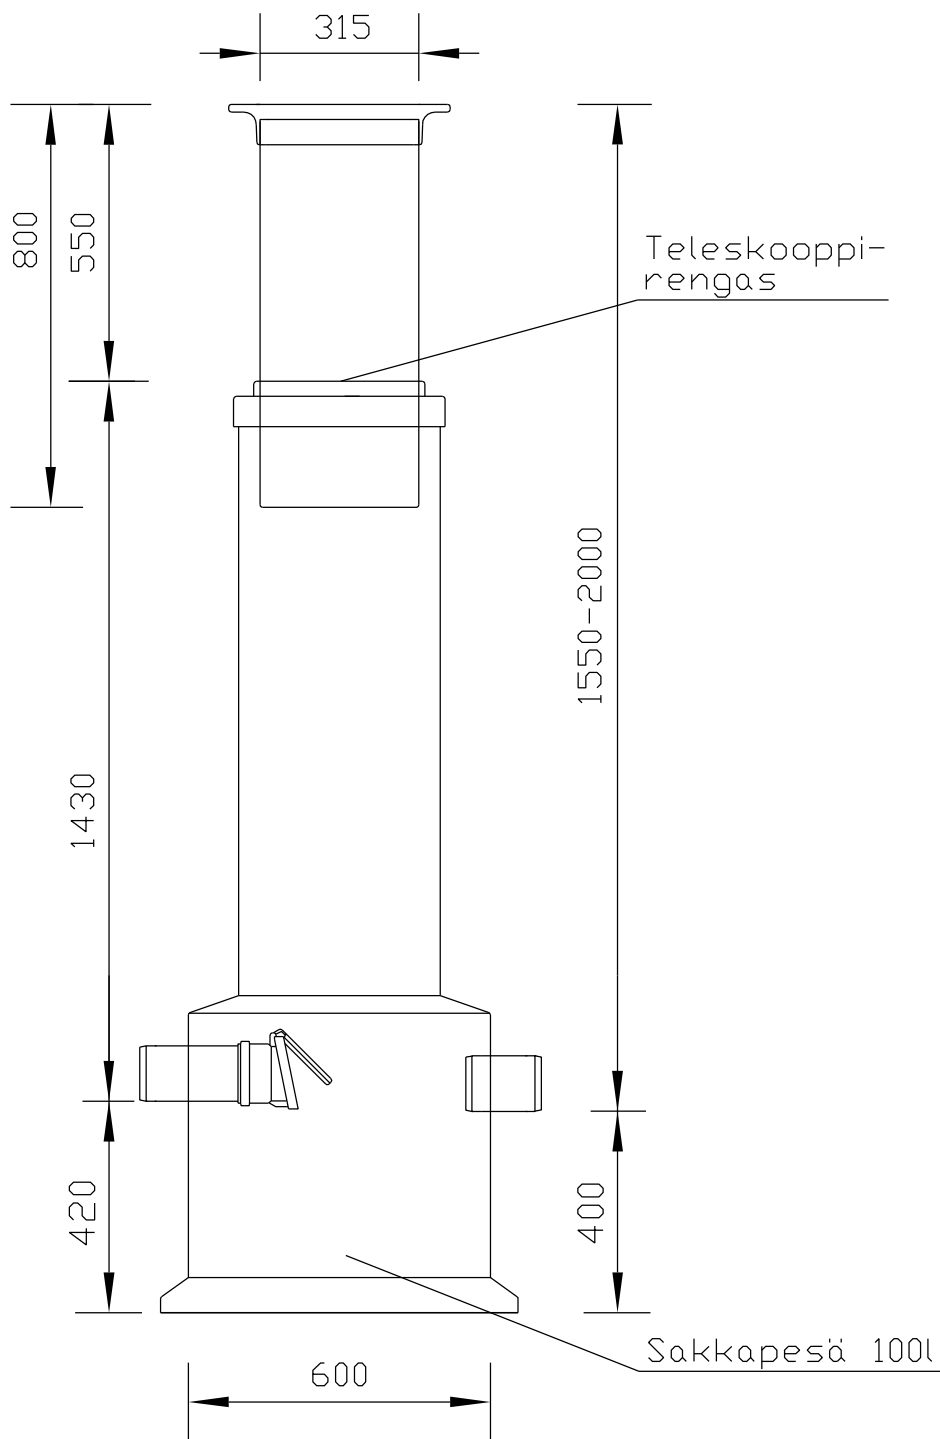

ROTOMON OY
Perusvesikaivo 600, matala sakkapesä

Varusteet

- ☐ 40tn umpikansisto (valurauta)
- ☐ Teleskooppiputki 750mm
- ☐ Lämpöpäätösventtiili 110

Lisävarusteet

- ☐ Jäätymissuoja
- ☐ Huuhteluputki
- ☐ Vesilukko
- ☐ Teleskooppiputki 1000mm

PUTKI- JA KAIVOTEHDAS
ROTOMON

Pidätämme oikeuden muutoksiin

K.O.S.A.	KORTTELI/TILA	TONTTI/RNO	RAKENNUSLUVAN TUNNUS	
RAKENNUSOJENPIDE			PIIRUSTUSLAJI LVI	JUOKSU. NRO
RAKENNUSKOHTEN NIMI JA OSOITE			PIIRUSTUKSEN SISÄLTÖ Perusvesikaivo	MITTAKAAVAT 1:15
SUUN. ALA		TYÖ NÖ	PIIR.NÖ	MUUTOS
PAIVAYS		YHTEYSHENKILÖ		

PUTKI- JA KAIVOTEHDAS
ROTOMON