


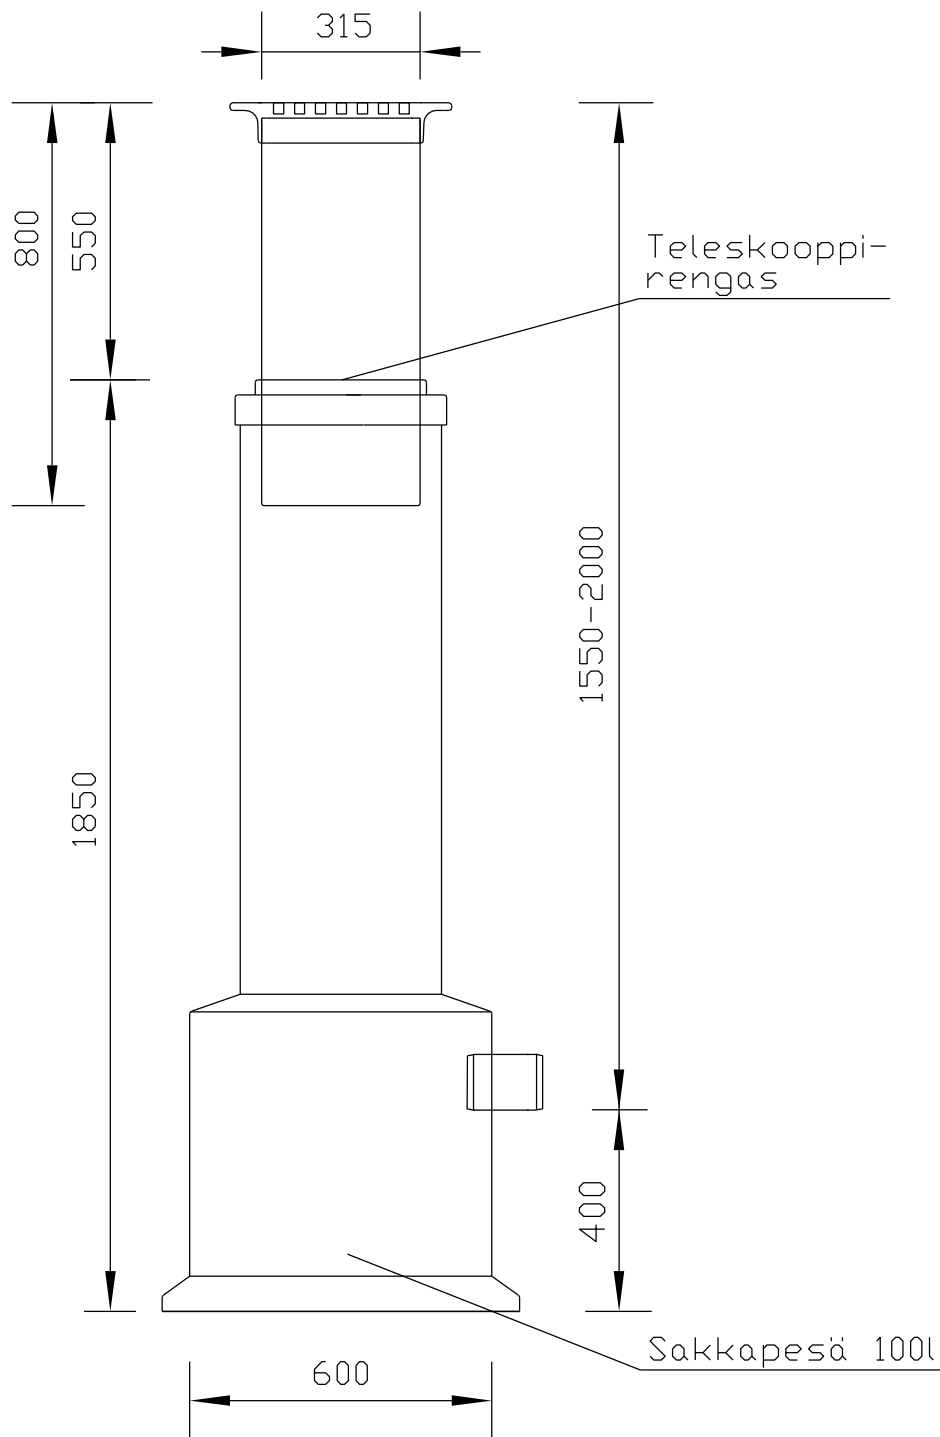

ROTOMON OY
Sadevesikaivo 600, matala sakkapesä

Varusteet
☐ 40tn ritiläkansisto (valurauta)
☐ Teleskooppiputki 750mm

Lisävarusteet
☐ Jäätymissuoja
☐ Huuhteluputki
☐ Vesilukko
☐ Teleskooppiputki 1000mm

PUTKI- JA KAIVOTEHDAS
ROTOMON

Pidätämme oikeuden muutoksiin

K.O.SA	KORTTELI/TILA	TONTTI/RNO	RAKENNUSLUVAN TUNNUS	
RAKENNUSOIMENPIDE			PIIRUSTUSLAJI	JUOKSU. NRO
			LVI	
RAKENNUSKOHTEN NIMI JA OSOITE			PIIRUSTUKSEN SISÄLTÖ	MITTAKAAVAT
			Sadevesikaivo	1:15
PUTKI- JA KAIVOTEHDAS ROTOMON		SUUN. ALA	TYÖ NÖ	PIIR.NO
		PAIVAYS	YHTEYSHENKILÖ	MUUTOS