



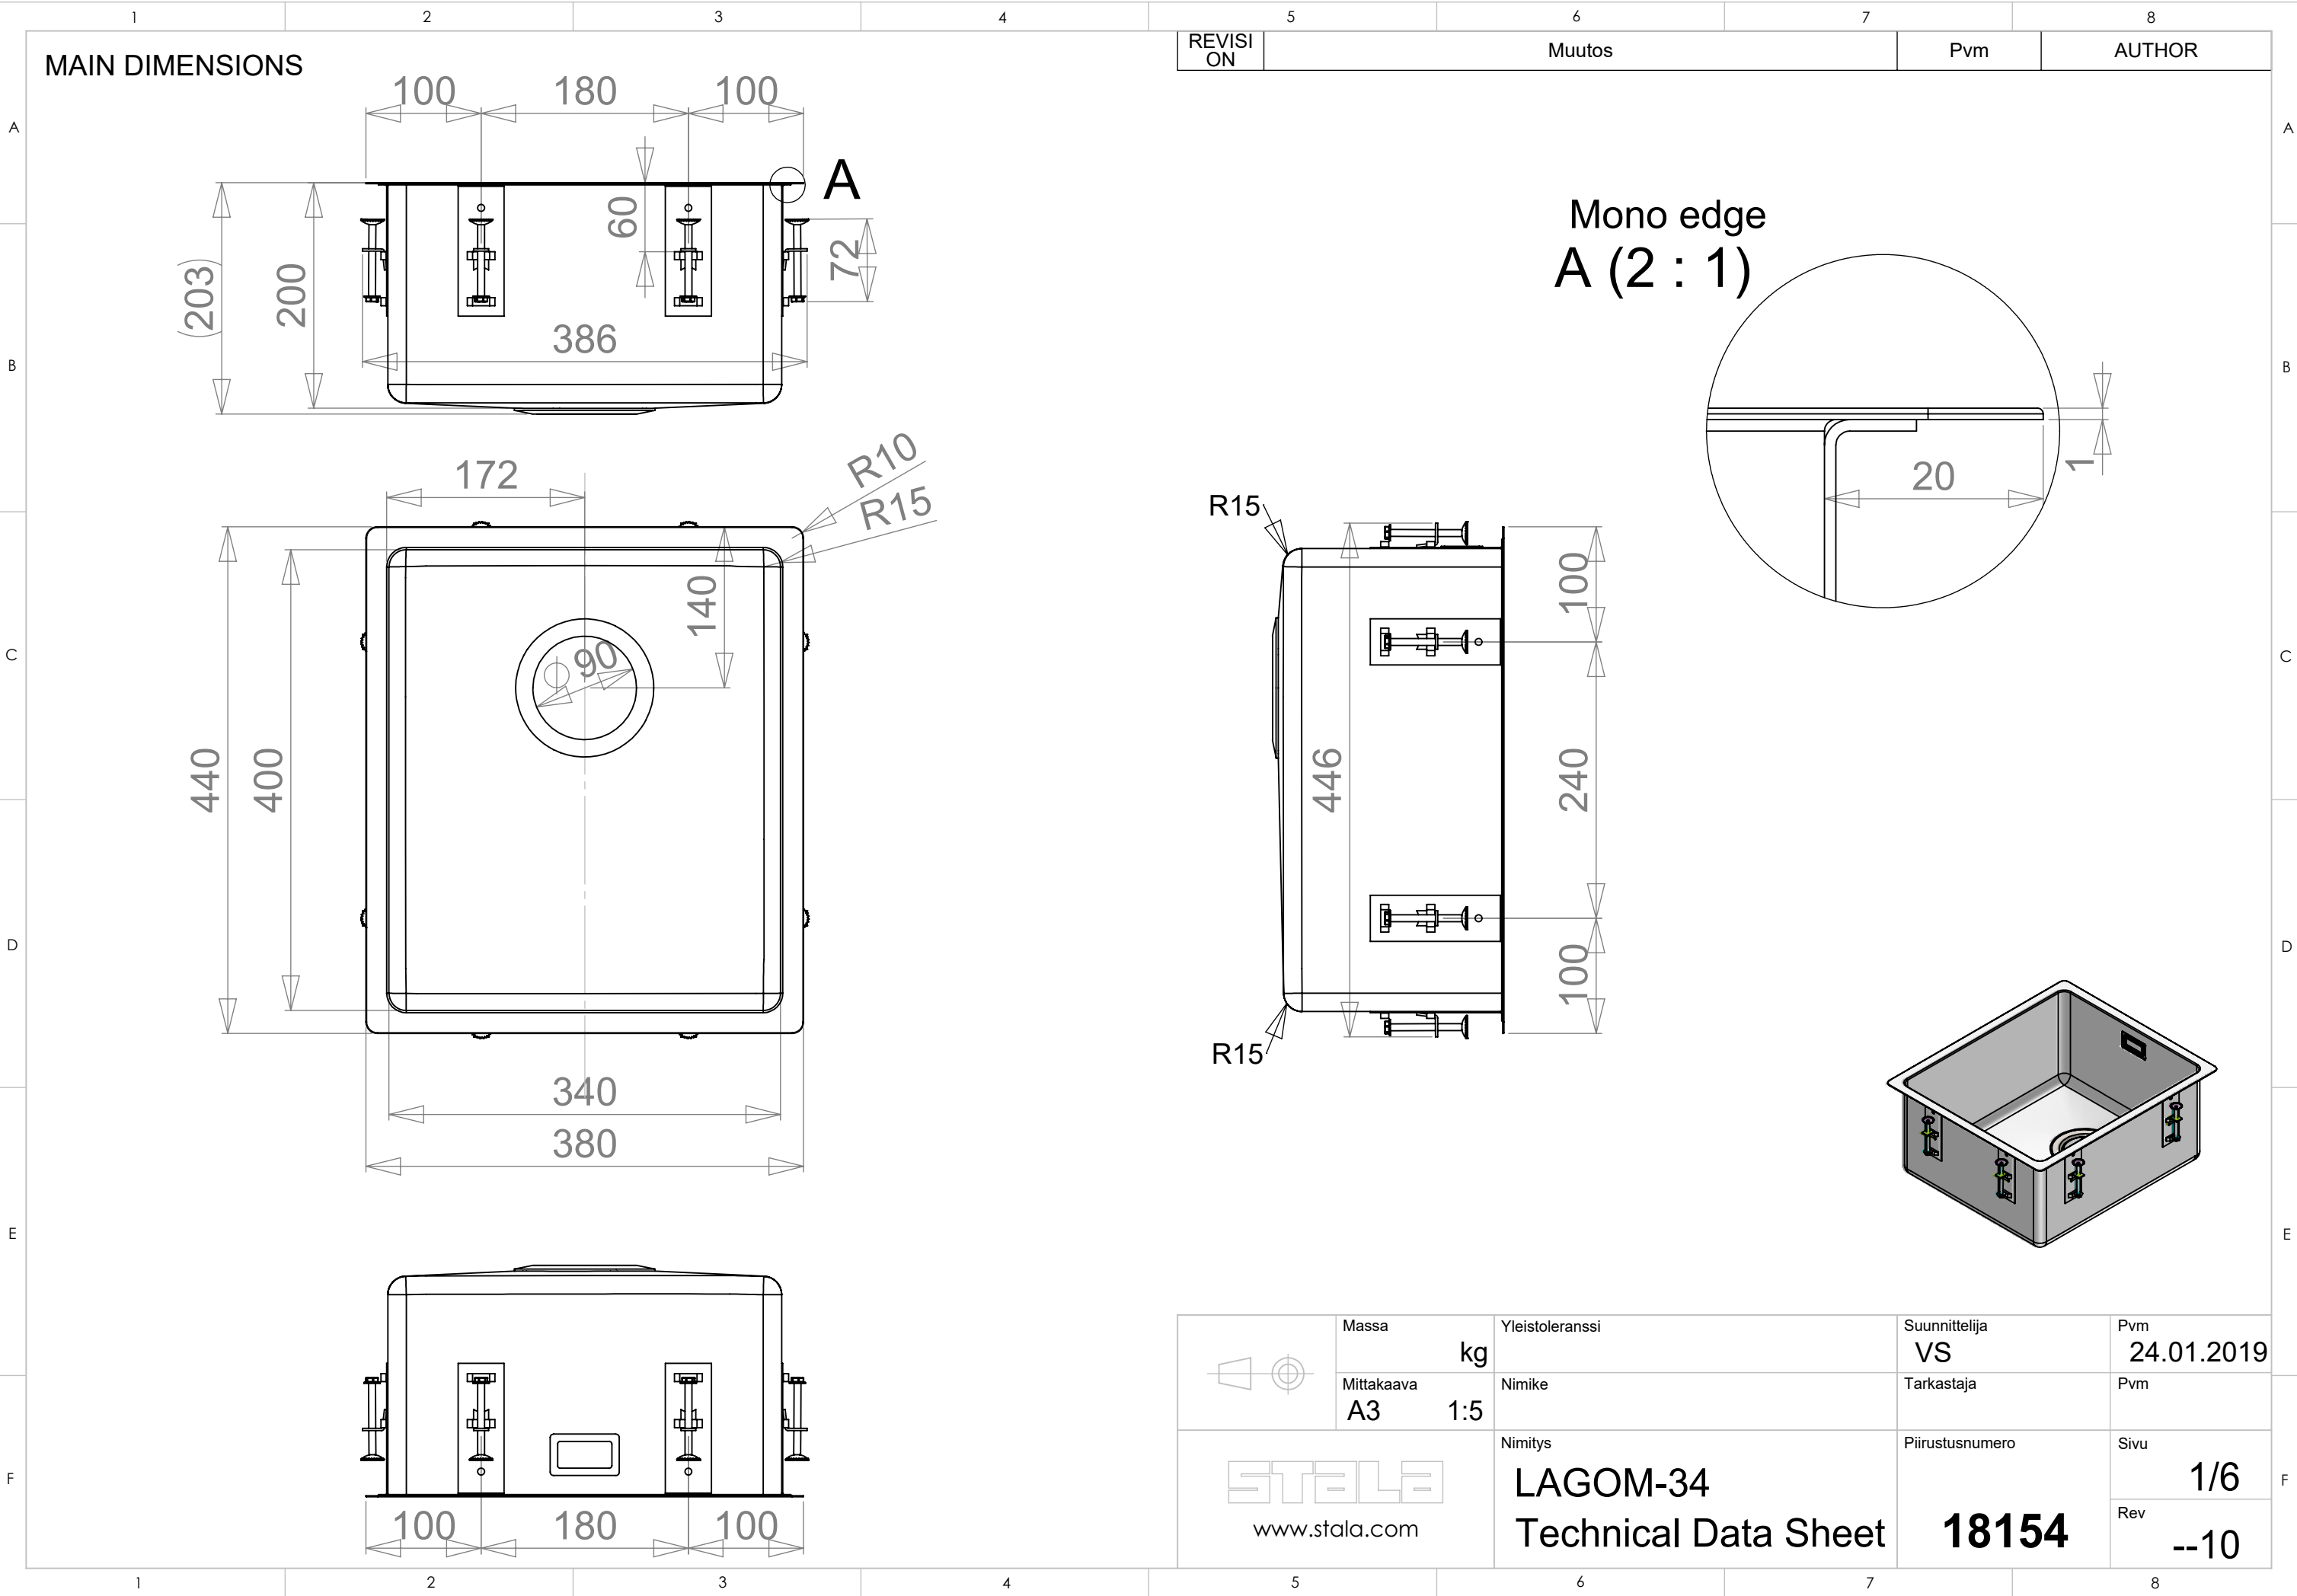

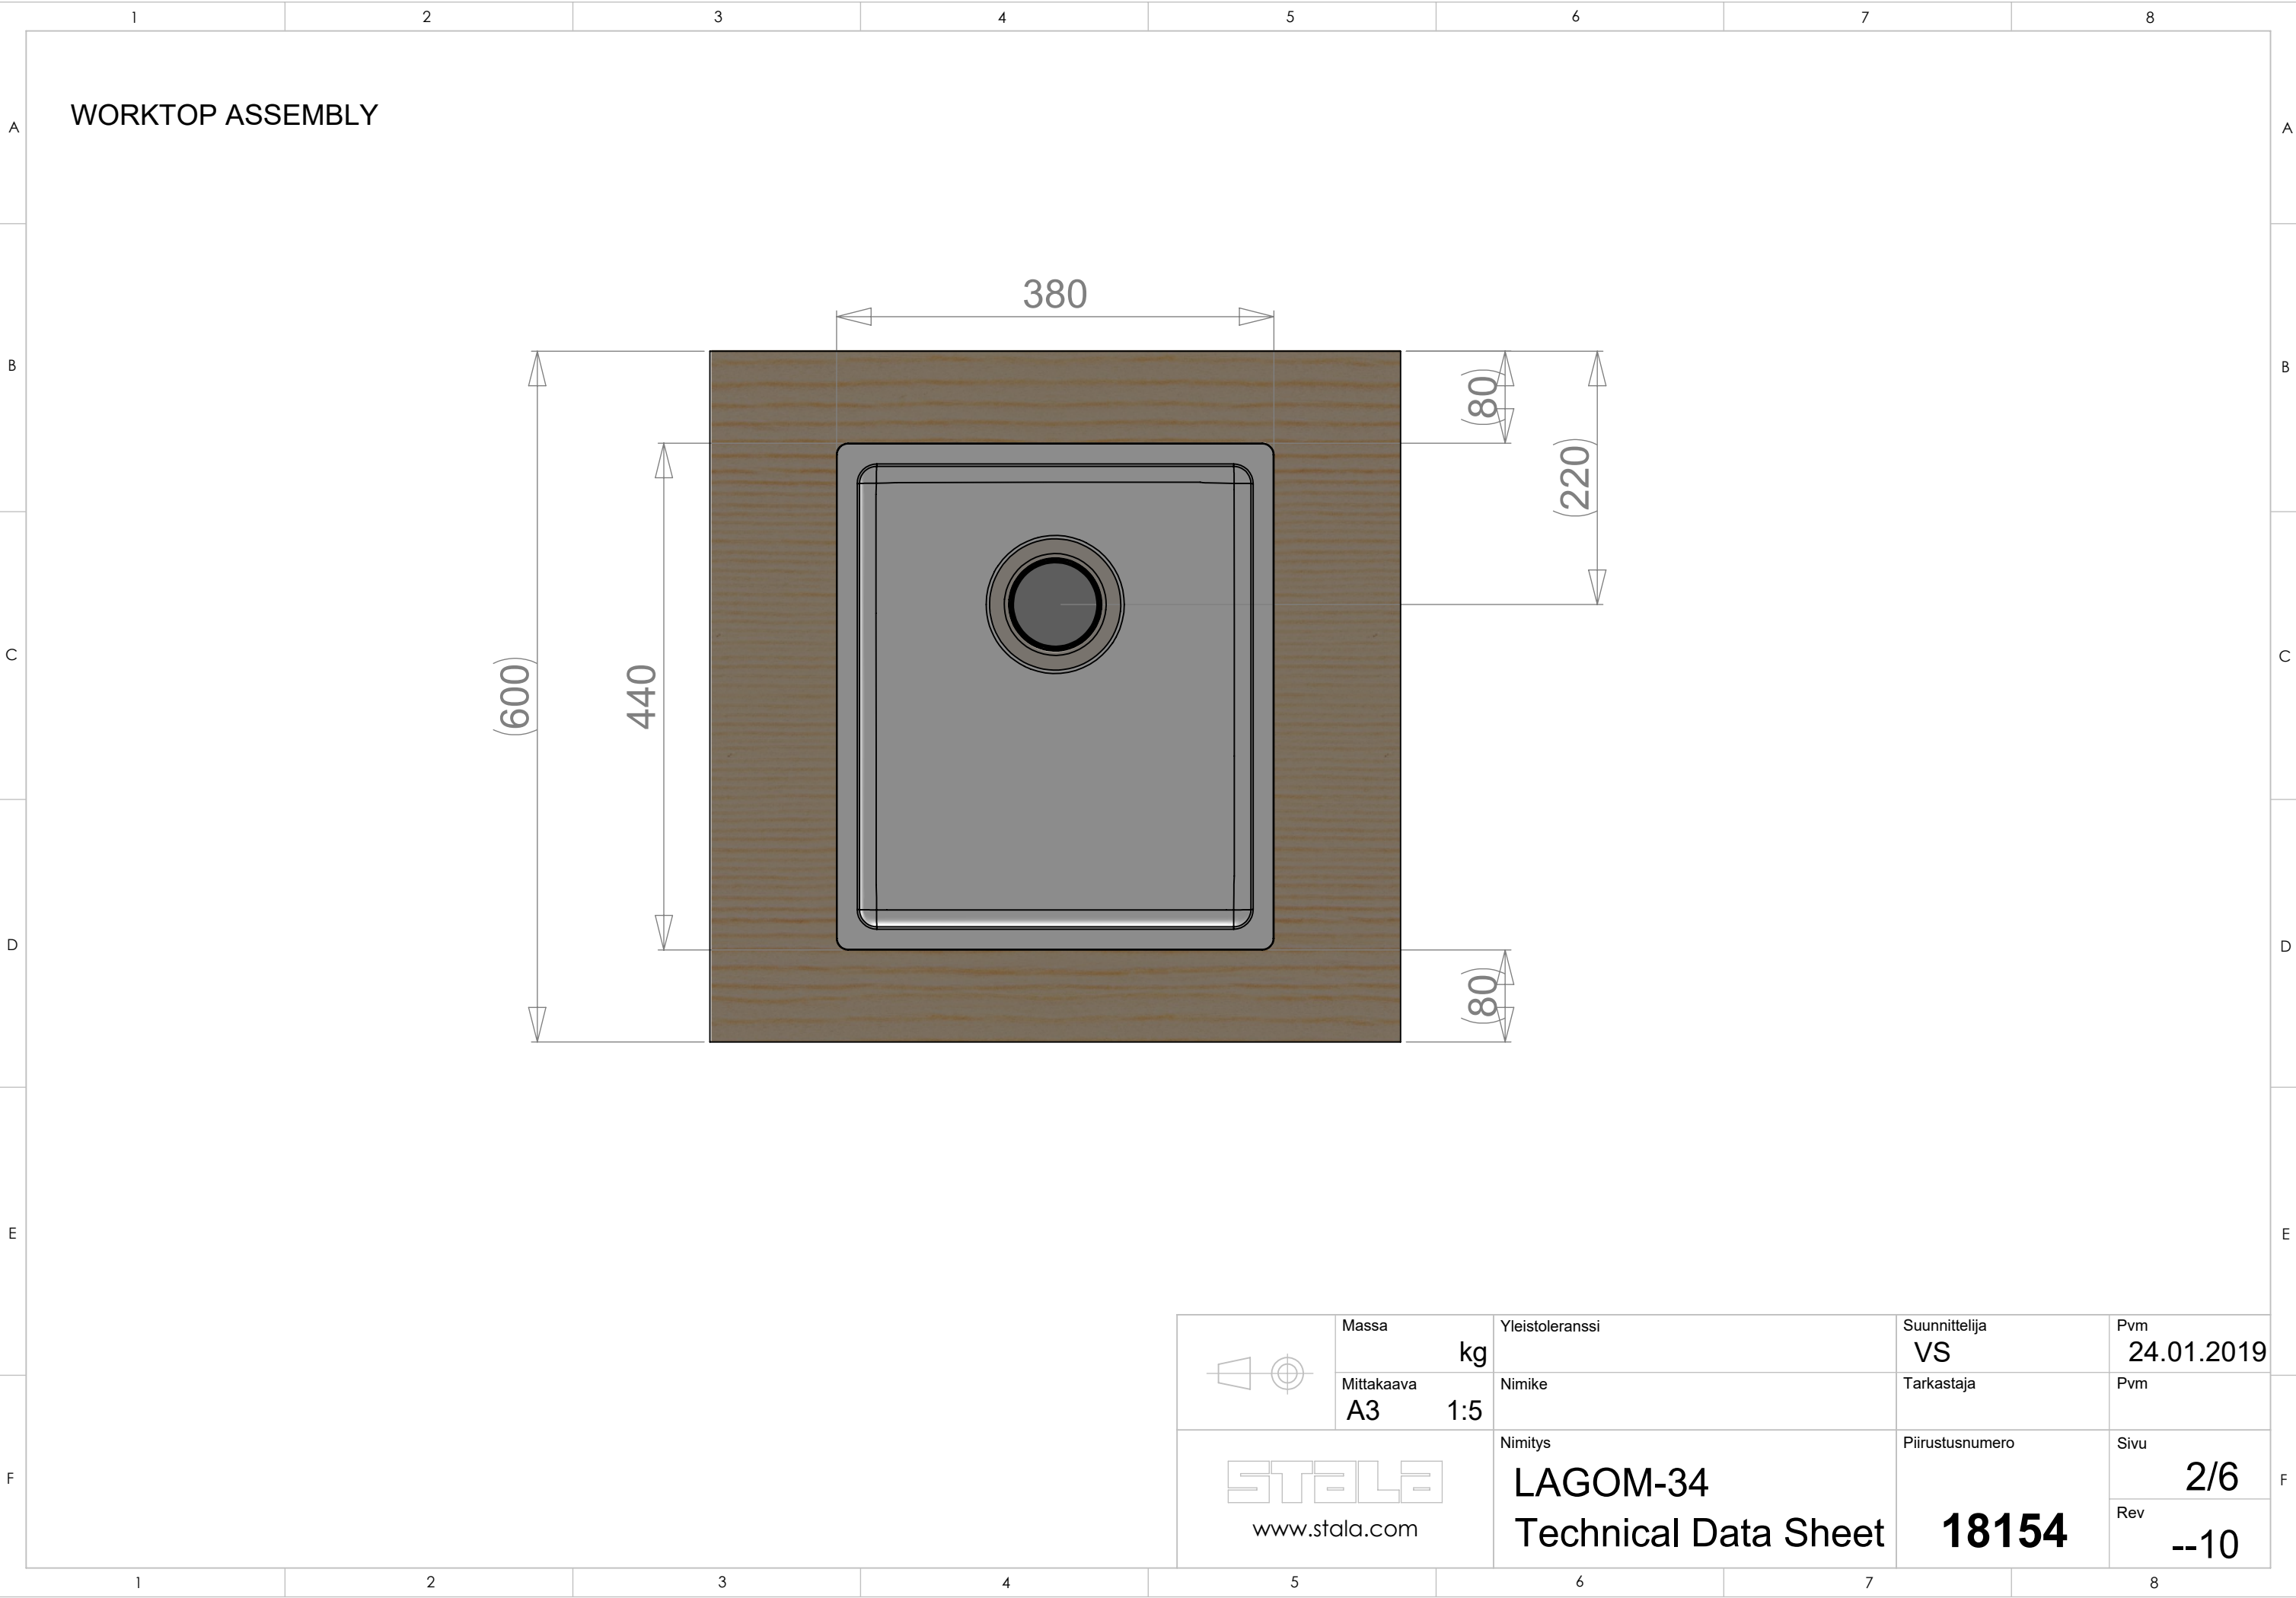

Massa
kg
Mittakaava
A3 1:5

Yleistoleranssi
Nimike

Suunnittelija
VS
Tarkastaja
Pvm

STALA
www.stala.com

Nimitys
LAGOM-34
Technical Data Sheet

Piirustusnumero
18154
Sivu
2/6
Rev
--10

1 2 3 4 5 6 7 8

A

B

C

D

E

F

1 2 3 4 5 6 7 8

1 2 3 4 5 6 7 8

SPACE REQUIREMENTS

202

(900)

16

B-B (1 : 7)

(368)

400 Min.

C

B

C

(600)

D

(30)


D (1 : 2)

Huom!
Tarvittaessa kaapin väliseinää ja etu/takalistaa lovetettava kiinnikkeitä varten ja pesuallas on kiinnitettävä ennen työtason asennusta.
Obs!
Vid behov måste en inskärning för hofästena göras i skåpets mellanvägg och förbindningslist och diskbänken måste fästas innan du monterar bänkskivan.
Notice!
The partition walls and front/back list of the cupboard must be notched for the sink mountings when needed and the sink must be fastened before installing the worktop.

	Massa	kg	Yleistoleranssi	Suunnittelija	Pvm
	Mittakaava		Nimike	Tarkastaja	Pvm
 www.stala.com	A3	1:10	Nimitys	Piirustusnumero	Sivu
	LAGOM-34			18154	3/6
	Technical Data Sheet				Rev
					--10

1 2 3 4 5 6 7 8

Notice!
The partition walls and front/back list of the cupboard must be notched for the sink mountings when needed and the sink must be fastened before installing the worktop.

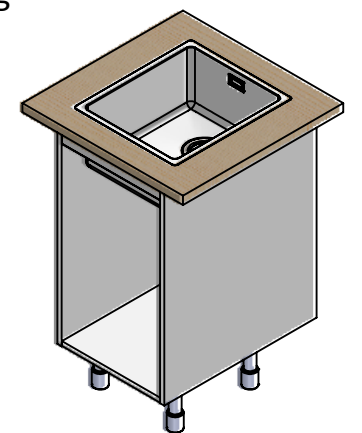

	Massa kg	Yleistoleranssi	Suunnittelija VS	Pvm 24.01.2019
	Mittakaava A3 1:10	Nimike	Tarkastaja	Pvm
 www.stala.com	Nimitys LAGOM-34 Technical Data Sheet		Piirustusnumero 18154	Sivu 3/6
				Rev --10

