



ДИЗАЙН-ПРОЕКТ

квартиры по адресу:

г. Киев, ул. Саперное Поле, 5а

бульв. Л. Украинки, 23 оф.103

тел.: +38 (050) 450-00-76

www.interika.com.ua

Ведомость чертежей


№ листа	Наименование
1	Ведомость чертежей
2	План обмеров и демонтажа
3	План с расстановкой мебели
4	План монтажа
5	Маркировочный план
6	План потолков
7	План размещения розеток, выключателей и слаботочных сетей
8	План размещения светильников
9	Схема цепей
10	План полов
11	План теплого пола
12	Развертка стен кухни-гостиной
13	Развертка стен детской
14	Развертка стен спальни
15	Развертка стен су
16	Развертка стен су.Размещение сантехнического оборудования
17	Развертка стен ванной
18	Развертка стен ванной. Размещение сантехнического оборудования
19	Визуализация, лист 1
20	Визуализация, лист 2
21	Визуализация, лист 3
22	Визуализация, лист 4
23	Визуализация, лист 5
24	Визуализация, лист 6

Общие указания:

1. Рабочие чертежи разработаны на основании задания заказчика и обмерочных чертежей.
2. За отметку 0,000 принят уровень чистого пола помещения, на плане потолка за отметку 0,000 принят уровень ж/б потолка помещения.
3. В санузлах и кухне применять влагостойкий гипсокартон.
4. В санузлах потолок зашивать после укладки керамической плитки, если нет доп.указаний или, если есть в этом необходимость.
5. В процессе ремонтных работ возможна корректировка отдельных размеров.
6. Зашивку гипсокартоном стен и потолка, а также укладку керамической плитки на стены выполнять после монтажа всех коммуникаций.
7. Каждый этап работ, а также внесение изменений в проект, должны быть предварительно согласованы с заказчиком и дизайнером.
8. Высота потолка 2980 мм.
9. Детальную разводку сантех.оборуд-я выполнить после подбора конкретного сантех.оборудования и получения всех схем сантехнических приборов.

	Дата 11.07.2021	Дизайн-проект квартиры, г. Киев, ул.Саперное Поле, 5а	Лист	Листов
Погорелая А.	Студия дизайна INTERIKA	Ведомость чертежей	1	24

План обмеров и демонтажа

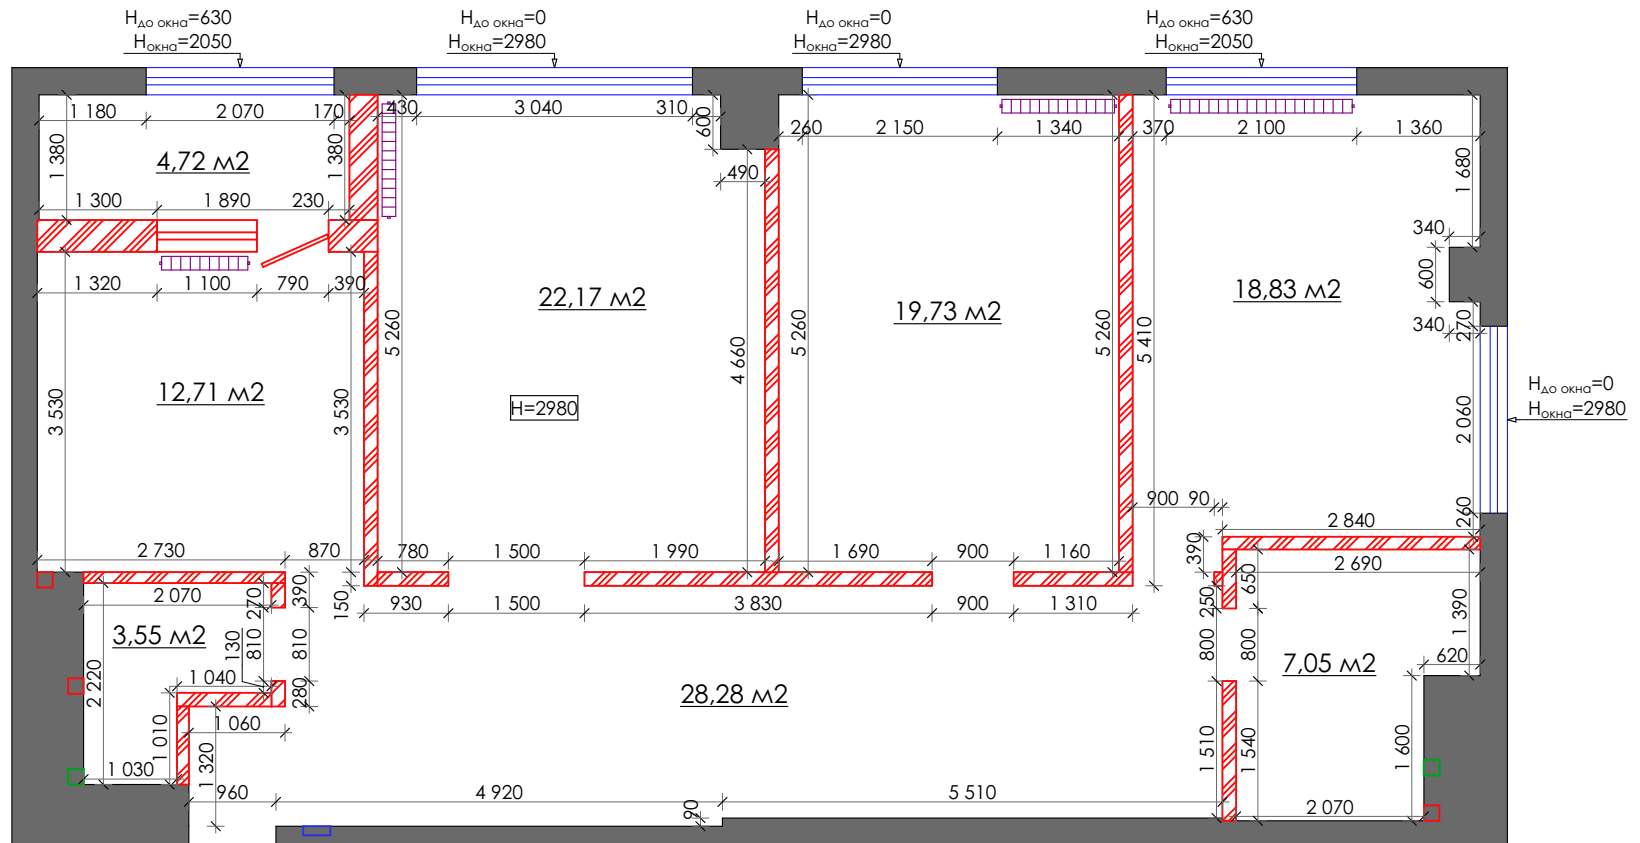

Условные обозначения:


- Существующие перегородки
- Демонтируемые перегородки

Примечания:

Прим.1 Демонтировать оконный блок

	Дата 11.07.2021	Дизайн-проект квартиры, г. Киев, ул.Саперное Поле, 5а	Лист	Листов
Погорелая А.	Студия дизайна INTERIKA	План обмеров и демонтажа	2	24

План с расстановкой мебели

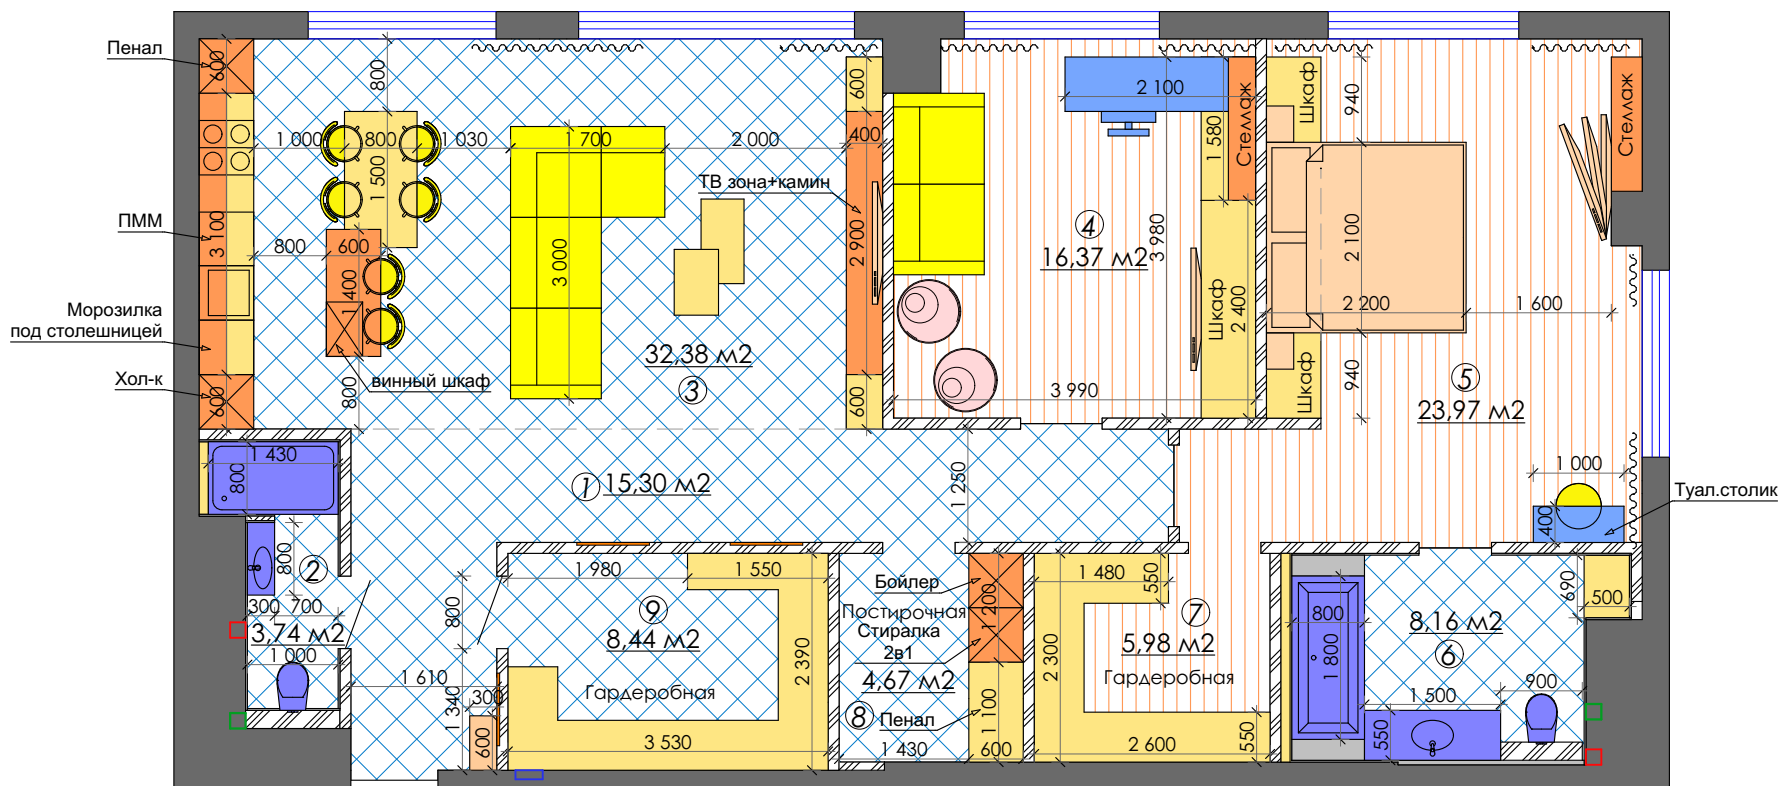


Экспликация помещений:


1.	Коридор
2.	Санузел
3.	Кухня-гостиная
4.	Детская-гостевая
5.	Спальня
6.	Ванная
7.	Гардероб
8.	Постирочная
9.	Гардероб

	Дата 11.07.2021	Дизайн-проект квартиры, г. Киев, ул.Саперное Поле, 5а	Лист	Листов
Погорелая А.	Студия дизайна INTERIKA	План с расстановкой мебели	3	24


План монтажа

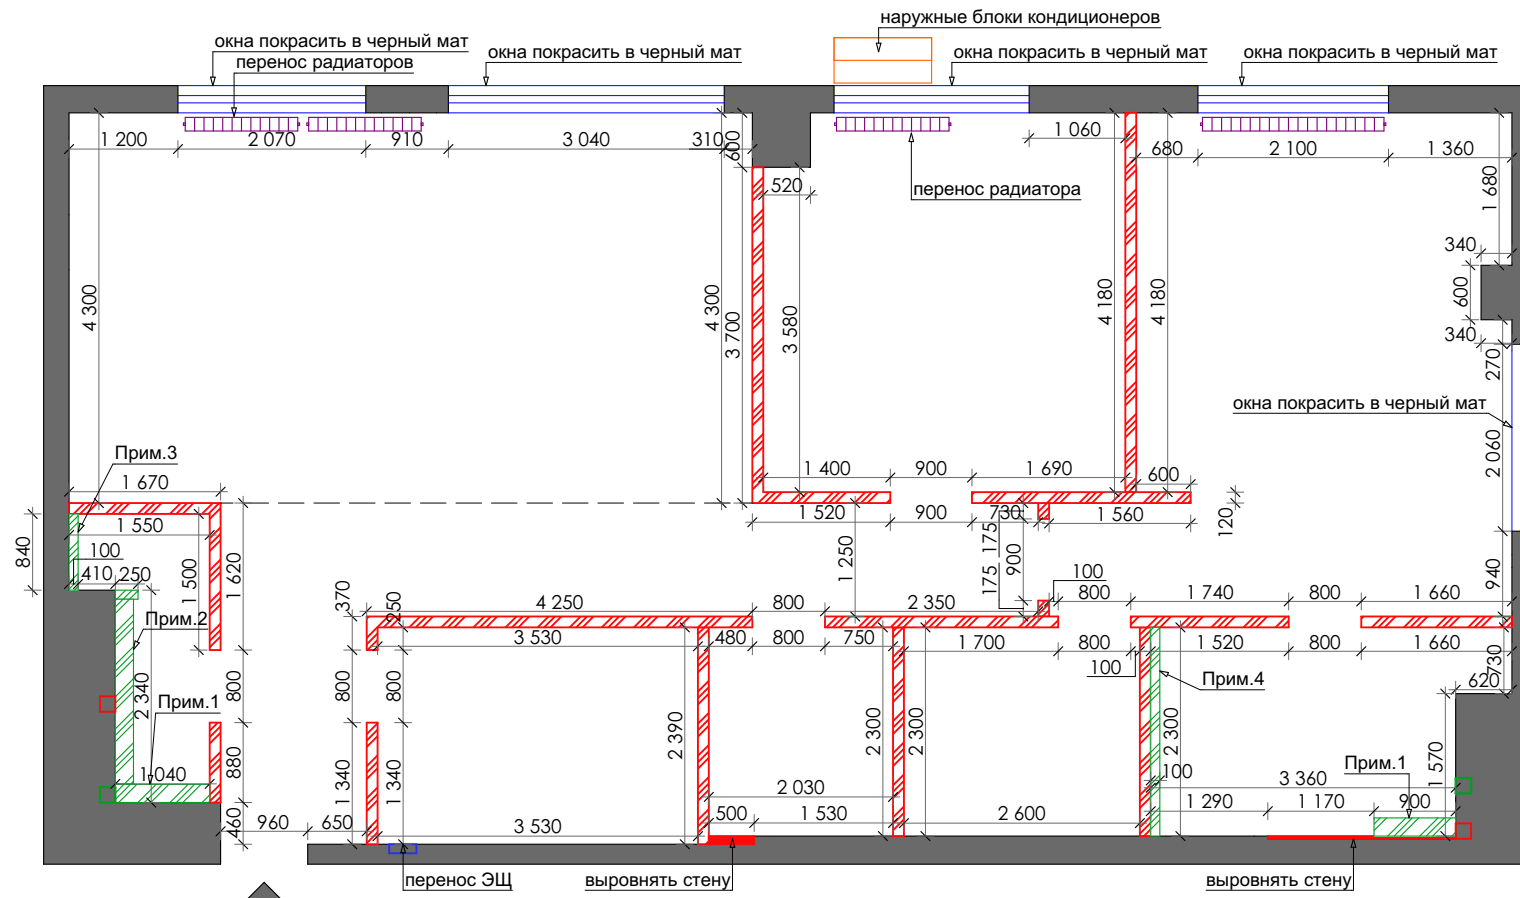

Деталь №1

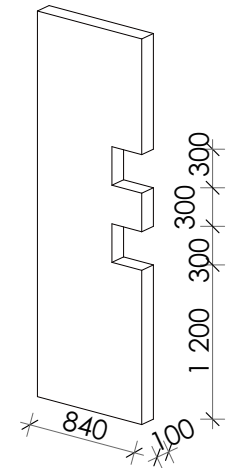

Деталь №2

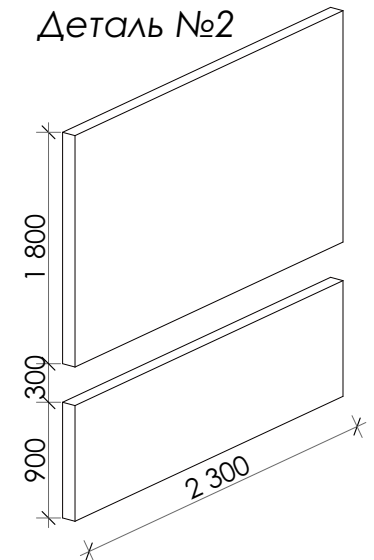

Условные обозначения:


- Существующие перегородки
- Монтируемые перегородки из пеноблока
- Монтируемые конструкции из ГКЛ

Примечания:

- Прим.1 Инсталляция, H=1200мм
- Прим.2 Трубу обшить гипсокартоном
- Прим.3 Полочки для шампуней, деталь№1
- Прим.4 Полочки для шампуней, деталь№2

	Дата 11.07.2021	Дизайн-проект квартиры, г. Киев, ул.Саперное Поле, 5а	Лист	Листов
Погорелая А.	Студия дизайна INTERIKA	План монтажа	4	24

Маркировочный план

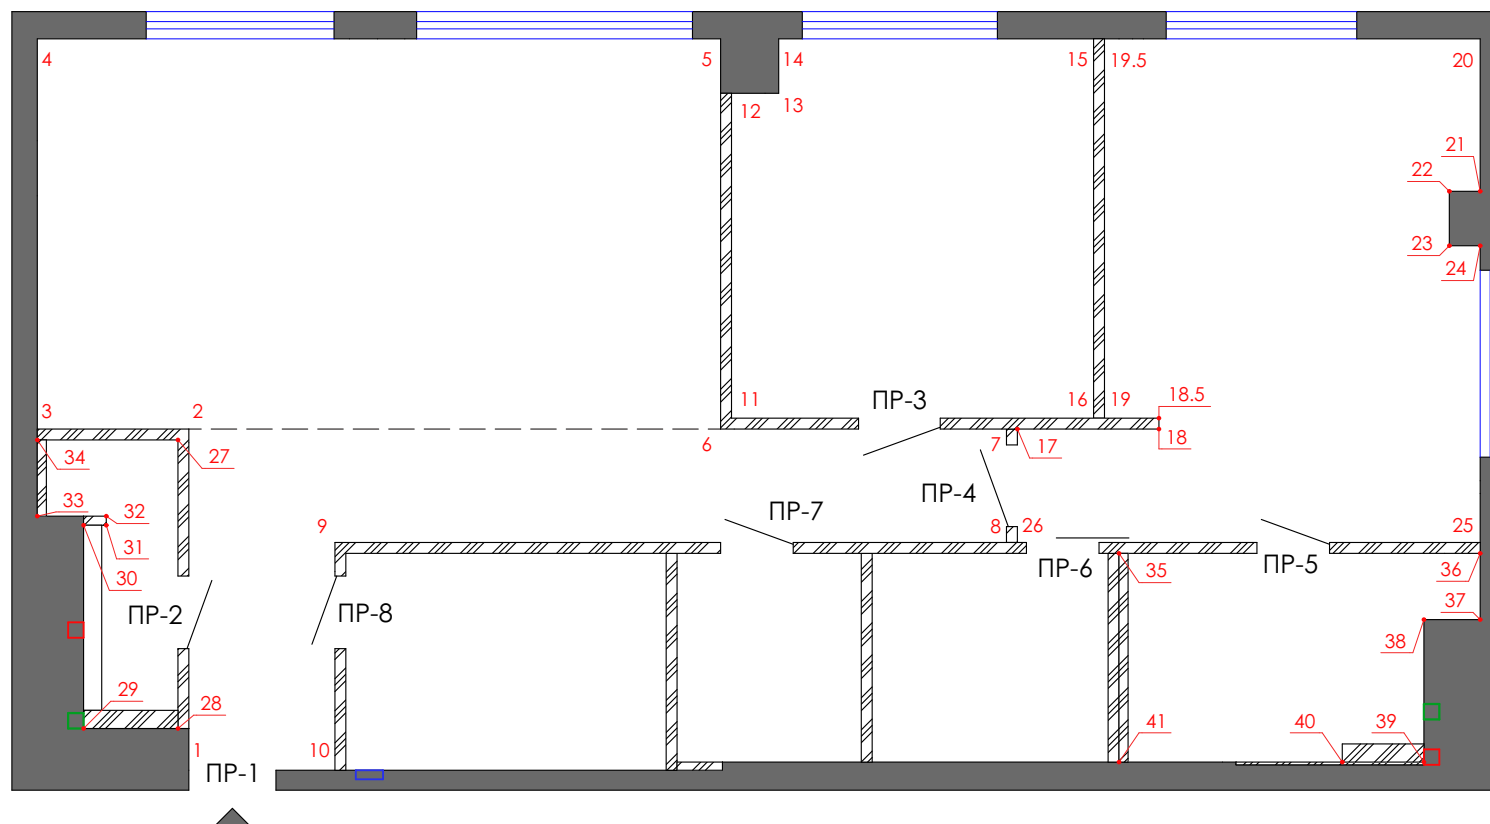

Ведомость проемов с рекомендуемой высотой от ч.п.:


Марка	Размер проема мм	Примечания:
ПР-1	960/120/2100 (h)	входная
ПР-2	800/120/2400 (h)	скр.монт. под покраску
ПР-3	900/120/2400 (h)	скр.монт. под покраску
ПР-4	900/120/2400 (h)	скр.монт. под покраску
ПР-5	800/120/2400 (h)	скр.монт. под покраску
ПР-6	800/120/2980 (h)	раздвижная зеркальная
ПР-7	800/120/2400 (h)	скр.монт.шпон-ванная
ПР-8	800/120/2400 (h)	скр.монт.шпон-ванная

Примечания:

1. Данный лист смотреть совместно с листом плана монтажа (лист №4).
2. Высоты и ширины дверных проемов уточнить у производителя дверей, которого выберет заказчик. За основу берется высота проема 2400мм от ч.п.

	Дата 11.07.2021	Дизайн-проект квартиры, г. Киев, ул.Саперное Поле, 5а	Лист	Листов
Погорелая А.	Студия дизайна INTERIKA	Маркировочный план	5	24

План потолков

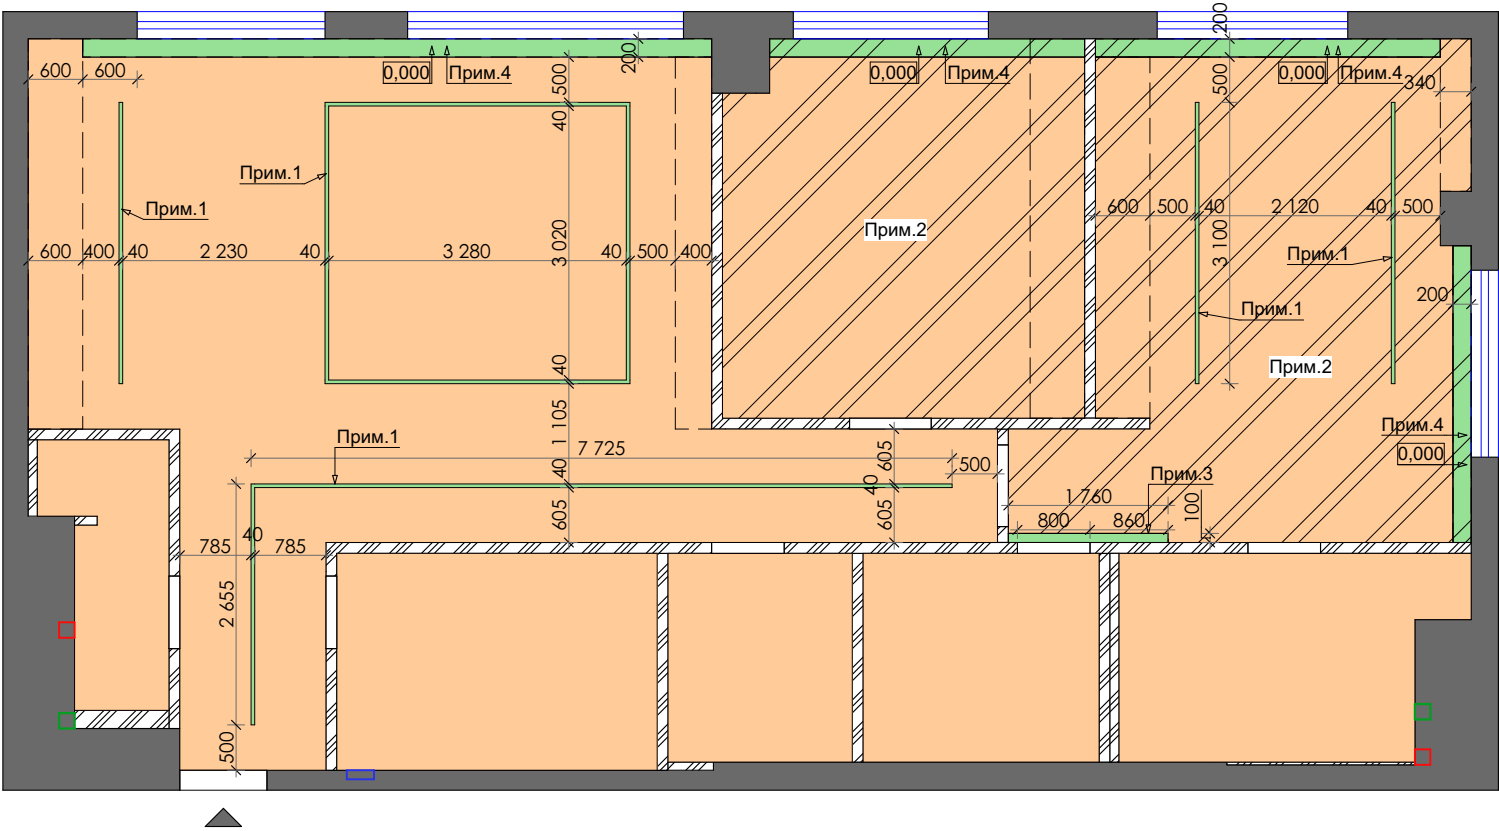

Примечания:


Условные обозначения:

ID	Обозначение на плане	Тип покрытия	Название	Площадь, м²
1		Гипсокартон	--	114,80м²
2		Шумо-изоляция	--	38,00м²

Прим.1 Ниши покрасить в черный цвет
Прим.2 Утеплить потолок пенополистиролом.
Прим.3 Ниша для раздвижной двери.
Прим.4 Ниша для штор.
5. Потолки подшиваем по минимуму для получения ровных плоскостей.
6. Данный лист смотреть совместно с листом расположения светильников (лист №8).

	Дата 11.07.2021	Дизайн-проект квартиры, г. Киев, ул.Саперное Поле, 5а	Лист	Листов
Погорелая А.	Студия дизайна INTERIKA	План потолков	6	24

План размещения розеток, выключателей и слаботочных сетей

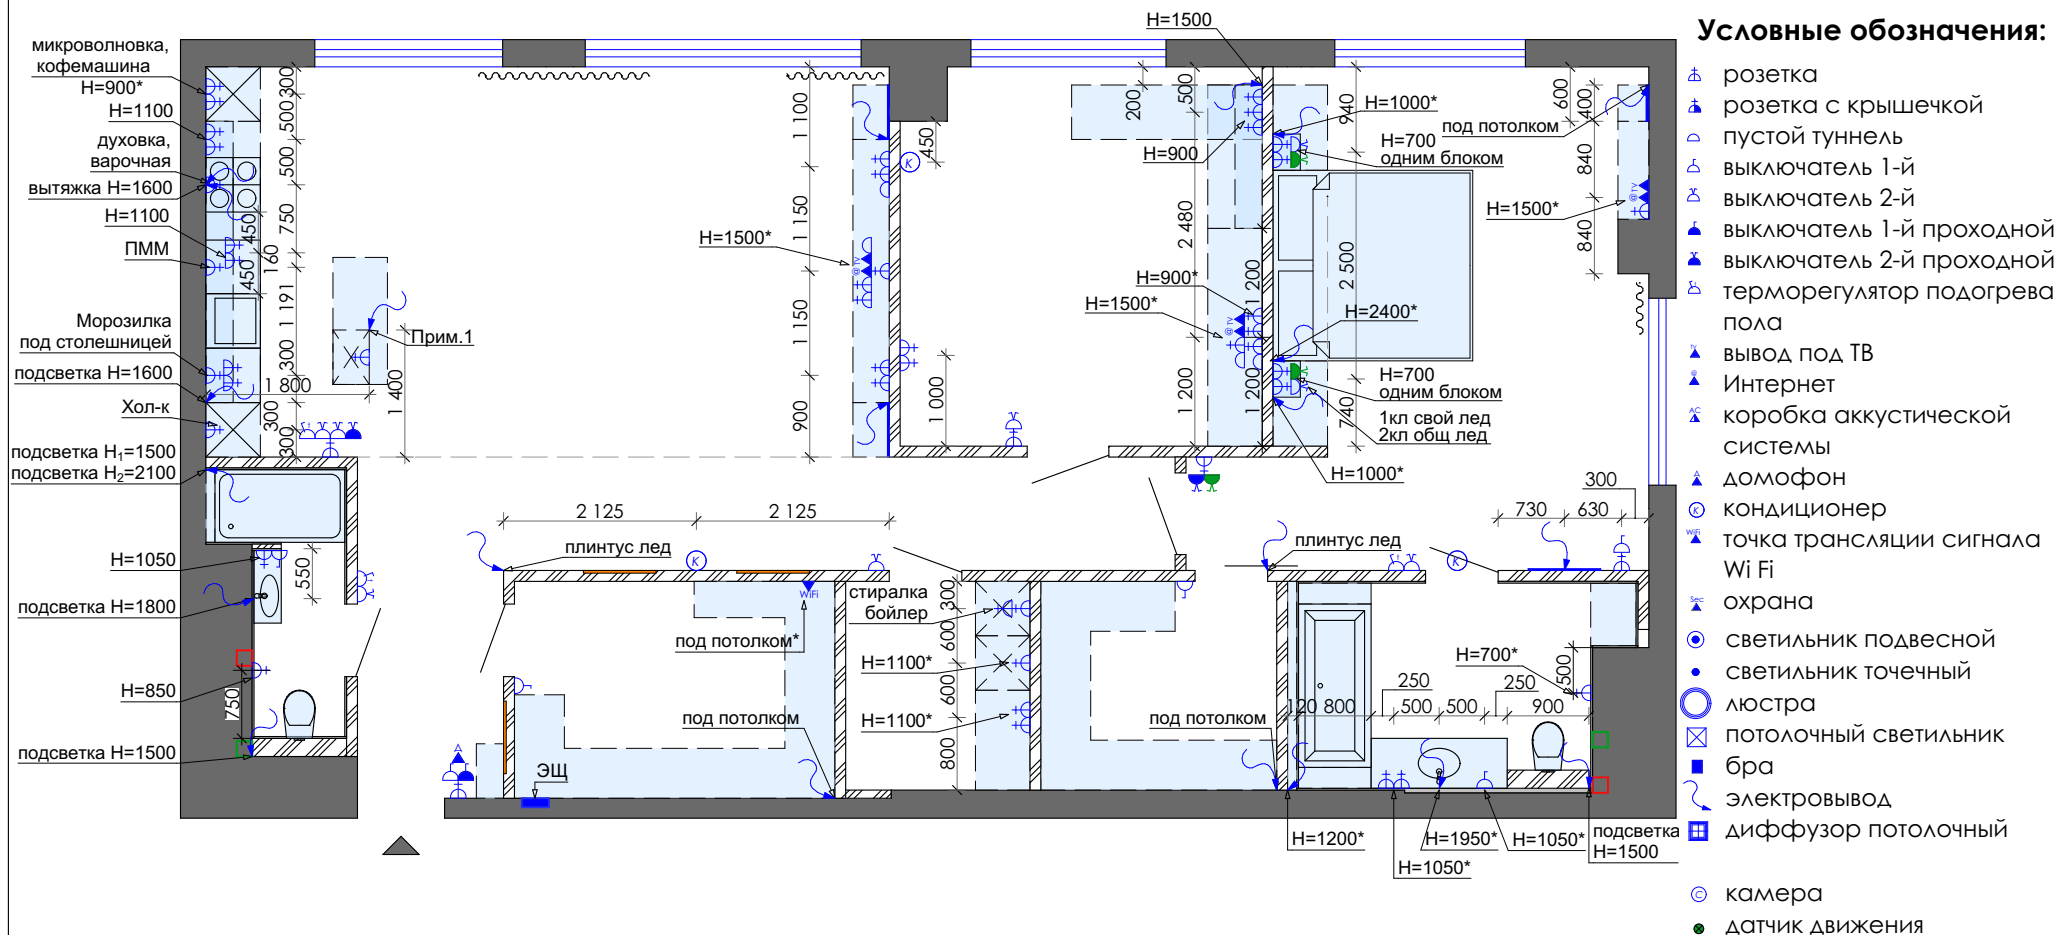


Примечания:

Прим.1 Вывод для подсветки бара+розетка д/винного шкафа

* предварительные размеры, согласовать после выбора мебели. Все розетки без указанных размеров установить на высоте 300мм от уровня ч.п., выключатели на высоте 900мм от уровня ч.п.!

	Дата 11.07.2021	Дизайн-проект квартиры, г. Киев, ул.Саперное Поле, 5а	Лист	Листов
Погорелая А.	Студия дизайна INTERIKA	План размещения розеток, выключателей и слаботочных сетей	7	24

План размещения светильников

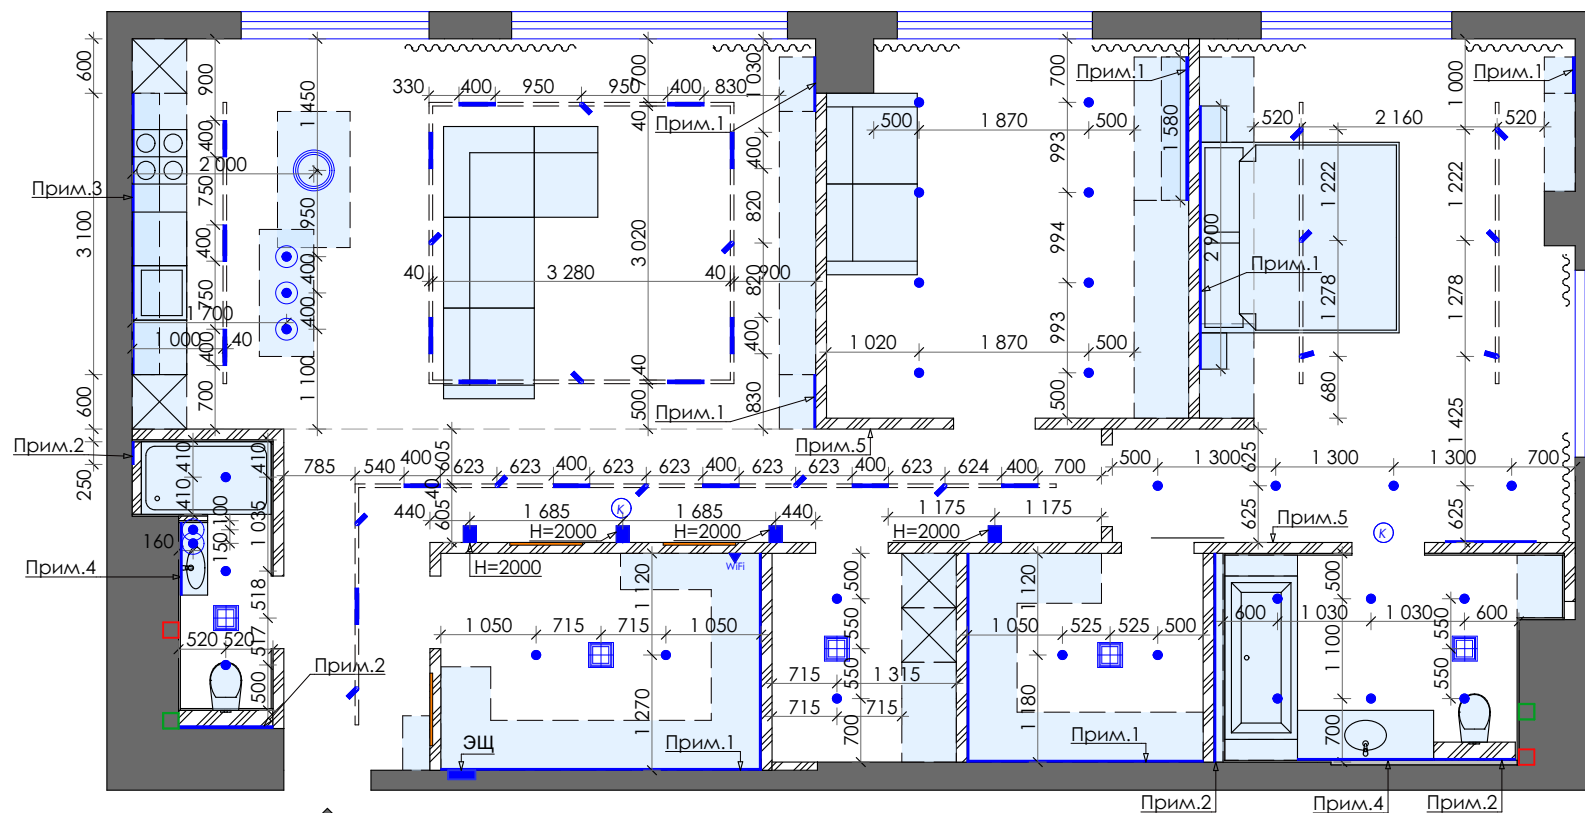

Примечания:

Прим.1 Встроенная LED подсветка в профиле в меб.композиции.

Прим.2 Встроенная LED подсветка в профиле в полочках.

Прим.3 Подсветка кухонного фартука

Прим.4 Подсветка зеркала

Прим.5 Подсветка плинтуса

* предварительные размеры, согласовать после выбора мебели.


Все розетки без указанных размеров установить на высоте 300мм от уровня ч.п., выключатели на высоте 900мм от уровня ч.п.

Условные обозначения:

- ⊙ светильник подвесной
- светильник точечный
- люстра
- ⊠ потолочный светильник
- бра
- ~ электровывод
- ⊞ диффузор потолочный

	Дата 11.07.2021	Дизайн-проект квартиры, г. Киев, ул.Саперное Поле, 5а	Лист	Листов
Погорелая А.	Студия дизайна INTERIKA	План размещения светильников	8	24

Схема цепей

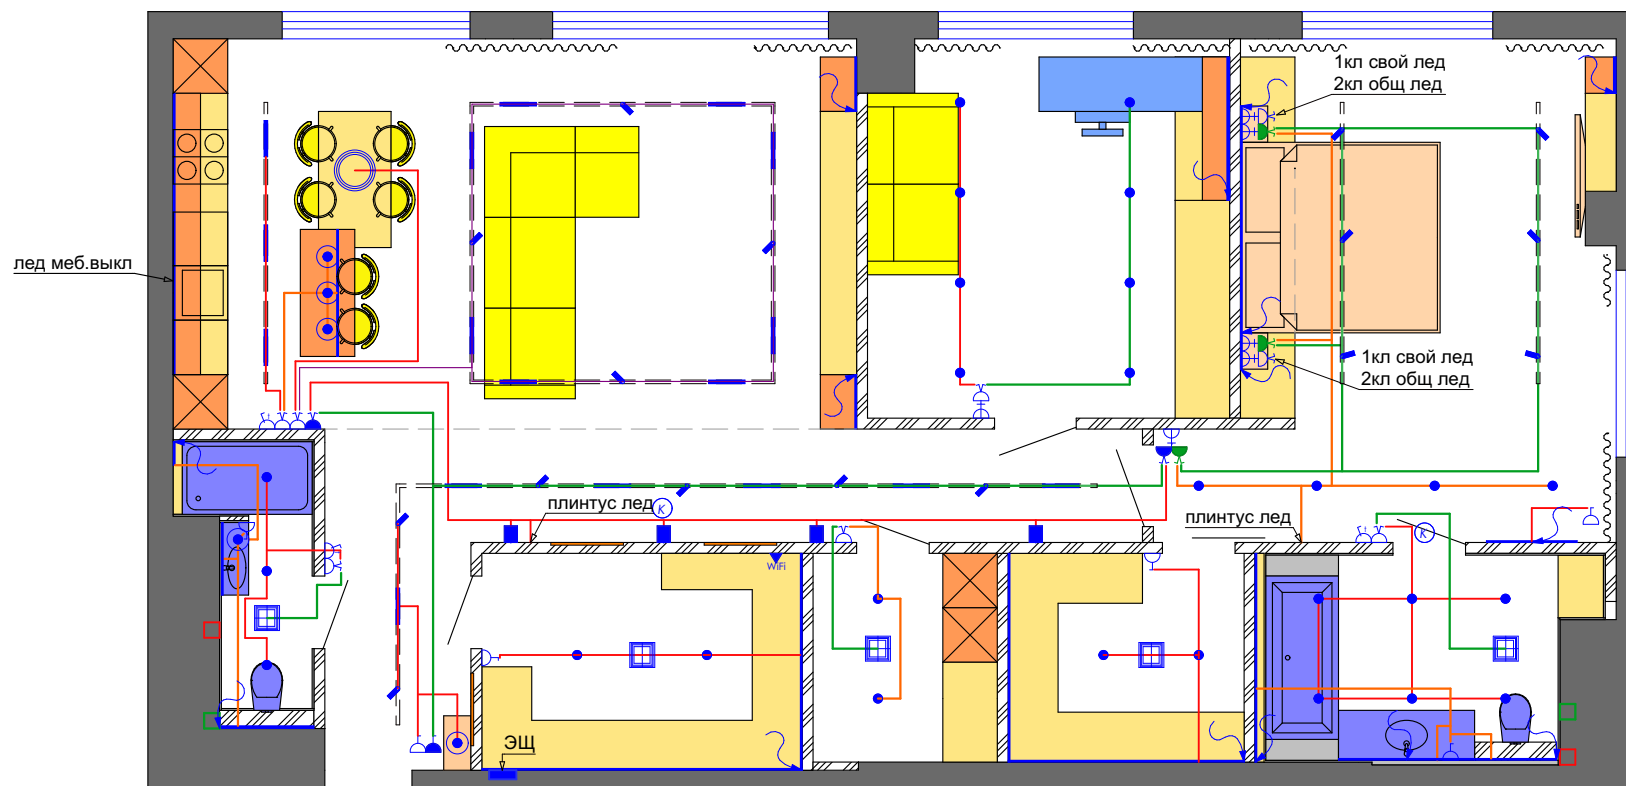

Условные обозначения:


- ⚡ розетка
- ⚡ розетка с крышечкой
- ⚡ перекрестный выключатель 1-й
- ⚡ выключатель 1-й
- ⚡ выключатель 2-й
- ⚡ выключатель 1-й проходной
- ⚡ выключатель 2-й проходной
- ⚡ терморегулятор подогрева пола
- ⚡ вывод под ТВ
- ⚡ Интернет

- ⚡ коробка акустической системы
- ⚡ домофон
- ⚡ кондиционер
- ⚡ точка трансляции сигнала Wi Fi
- ⚡ охрана
- ⚡ светильник подвесной
- ⚡ светильник точечный
- ⚡ люстра

- ⚡ потолочный светильник
- ⚡ бра
- ⚡ LED лента
- ⚡ электровывод
- ⚡ диффузор потолочный
- ⚡ рекуператор
- ⚡ камера
- ⚡ датчик движения

	Дата 11.07.2021	Дизайн-проект квартиры, г. Киев, ул.Саперное Поле, 5а	Лист	Листов
Погорелая А.	Студия дизайна INTERIKA	Схема цепей	9	24

План полов

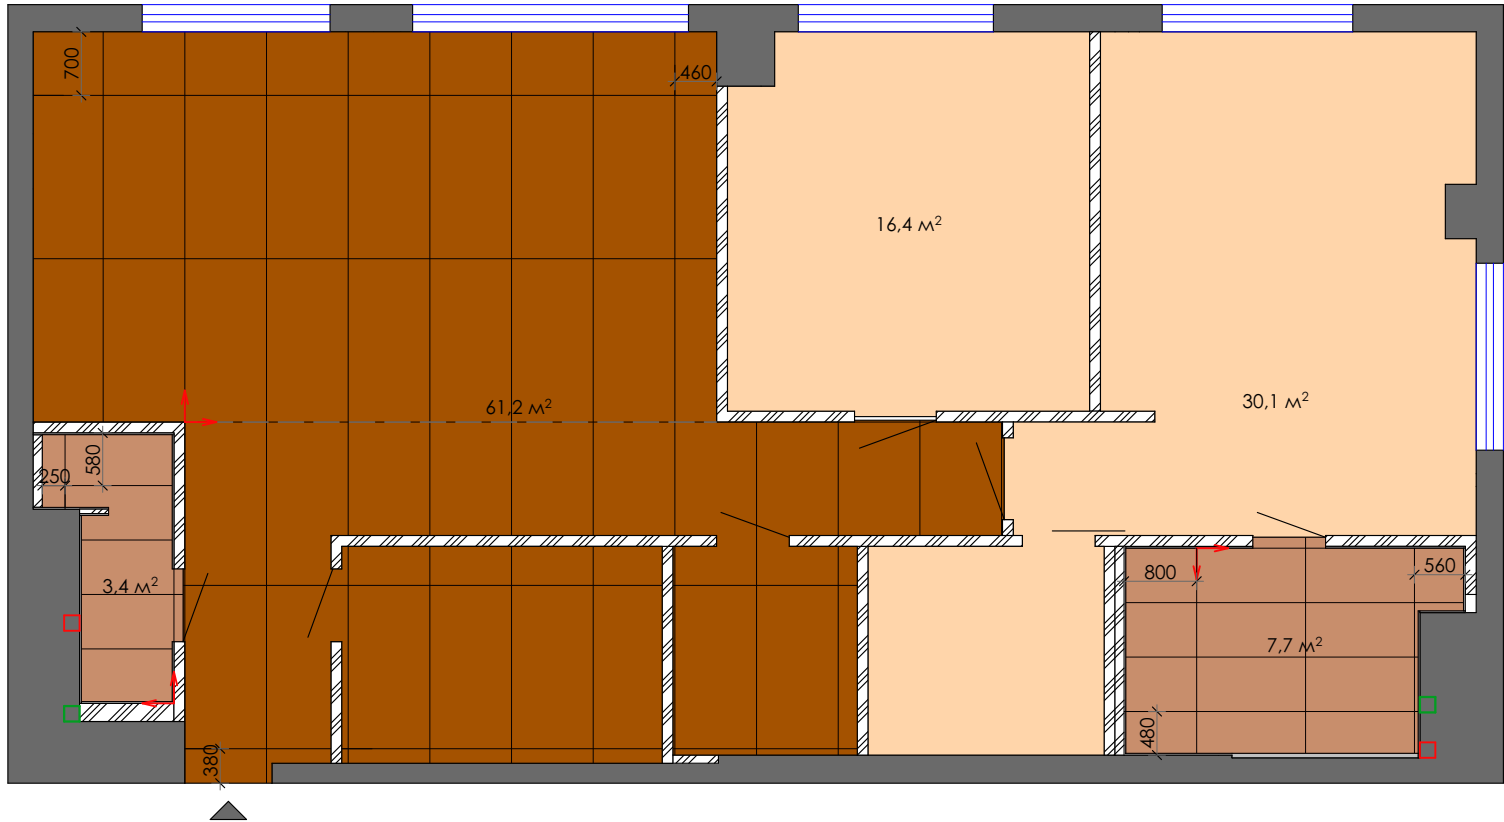

➔ Направления укладки

Примечания:


1. Данный лист смотреть совместно с листом расстановки мебели, развертками стен санузлов.
2. Направление штриховки на плитке совпадает с направлением укладки плитки.
3. Уровень пола по всей квартире выполнить в один уровень!
4. Площадь напольного покрытия дана фактически без надбавки на прирезку и привязки кратности количества в пачках.
5. Плинтус скрытого монтажа с подсветкой!

Условные обозначения:

ID	Обозначение на плане	Тип покрытия	Название	Размеры	Площадь, м²
1		Керамогранит	ALMERA CERAMICA-2 Y189J196P SHANGRILA	1800X900	44шт+3запас 61,30м²
2		Ламинат	--	--	46,70м²
3		Керамогранит	APE Ceramica MARE DI SABBIA BEIGE MATT RECT	1200X600	20шт+1шт запаса 11,20м²

	Дата 11.07.2021	Дизайн-проект квартиры, г. Киев, ул.Саперное Поле, 5а	Лист	Листов
Погорелая А.	Студия дизайна INTERIKA	План полов	10	24

План теплого пола

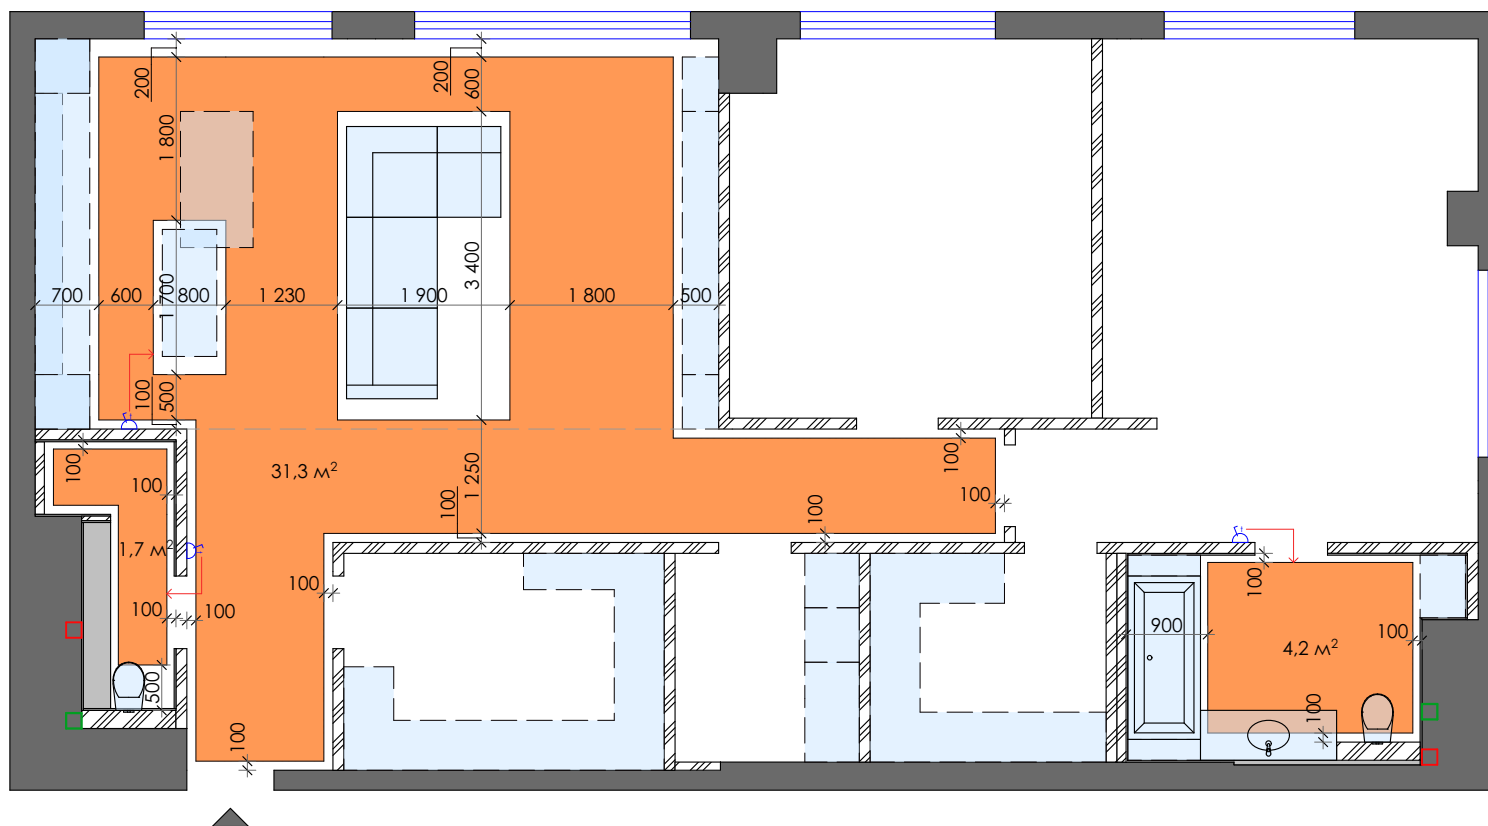

Условные обозначения:

 Тёплый пол

Коридор+кухня+гостиная - 31,30м²



Санузел - 1,70м²

Ванная - 4,20м²

$$S_{\text{теплого пола}} = 37,20 \text{ м}^2$$

	Дата 11.07.2021	Дизайн-проект квартиры, г. Киев, ул.Саперное Поле, 5а	Лист	Листов
Погорелая А.	Студия дизайна INTERIKA	План теплого пола	11	24

Развертка стен кухни-гостиной

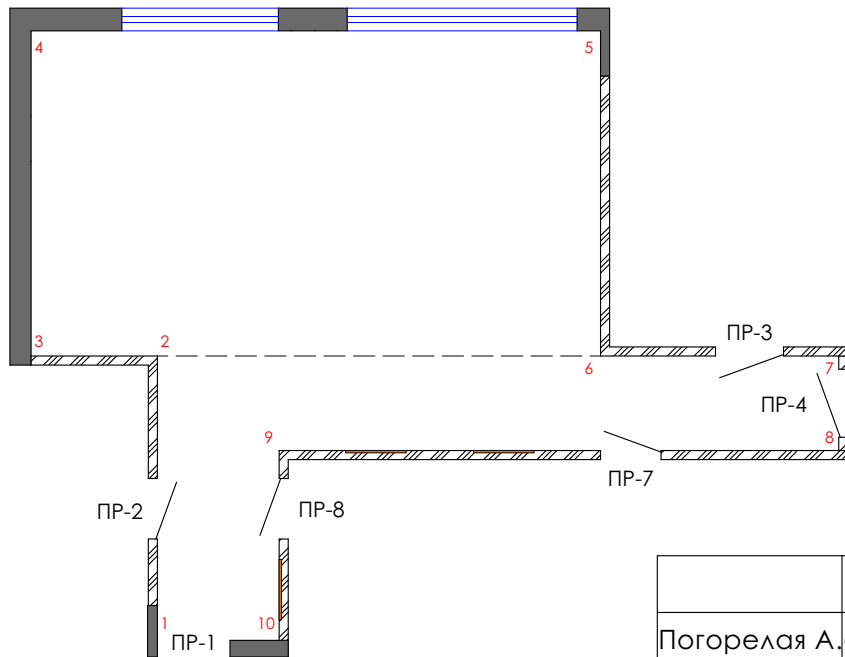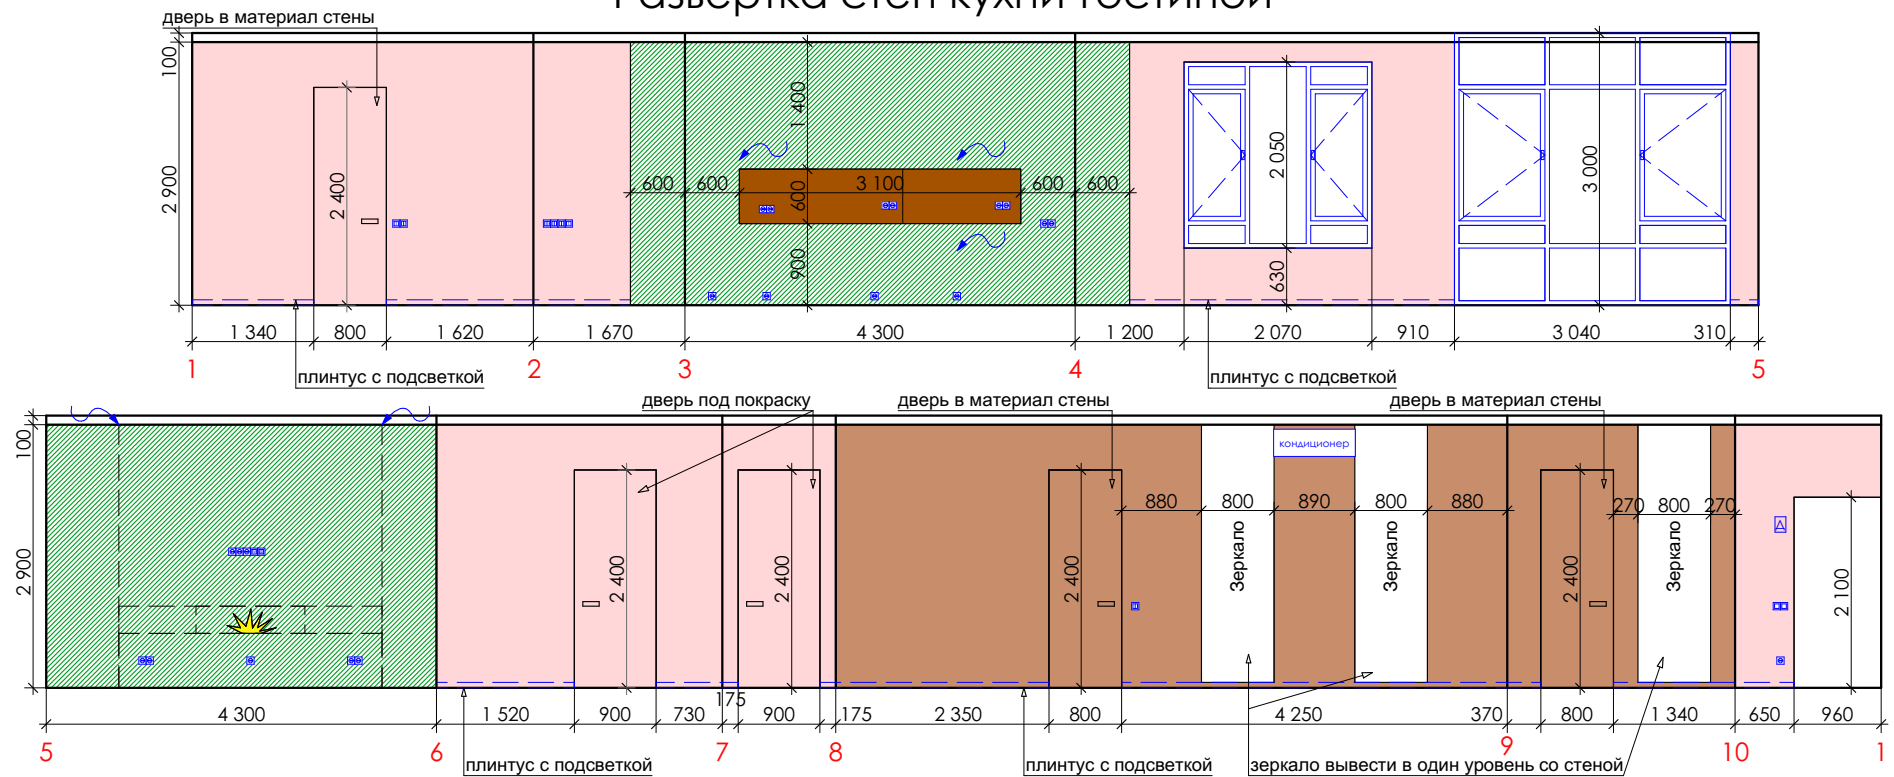

Условные обозначения:


ID	Обозначение на плане	Тип покрытия	Площадь, м ²
1		Панели из шпона/дсп	18,00 м ²
2		Декоративная штукатурка ТИП1	30,20 м ²
3		Покраска за мебелью	26,60 м ²
4		Керамогранит ALMERA CERAMICA-2 Y189J196P SHANGRILA 180x90	2шт 1,9м2

плитус с подсветкой 60мм - 19,48м.п.






	Дата 11.07.2021	Дизайн-проект квартиры, г. Киев, ул.Саперное Поле, 5а	Лист	Листов
Погорелая А.	Студия дизайна INTERIKA	Развертка стен кухни-гостиной	12	24

Развертка стен детской

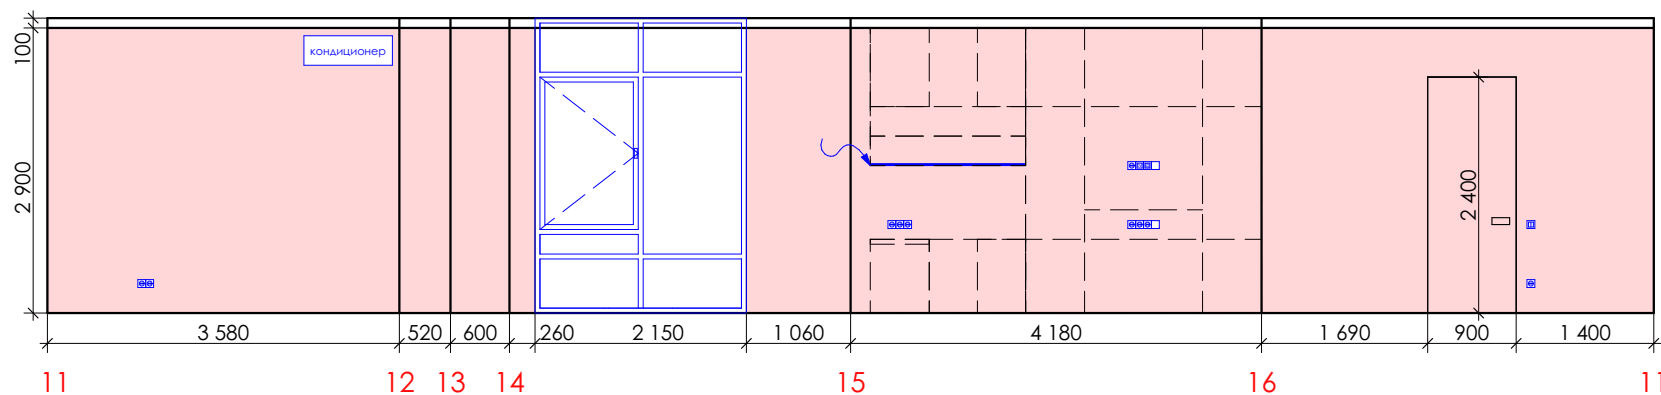


Условные обозначения:

ID	Обозначение на плане	Тип покрытия	Площадь, м ²
1		Декоративная штукатурка ТИП1	39,00 м ²
2		Покраска за мебелью	---

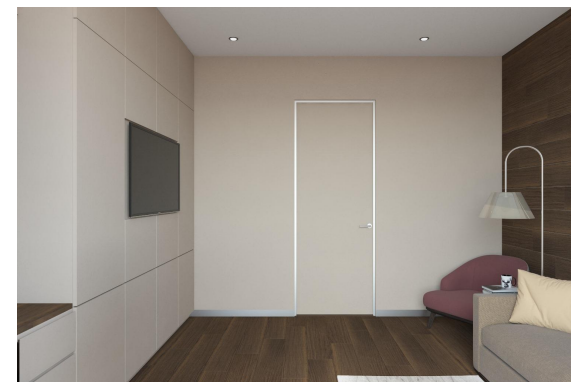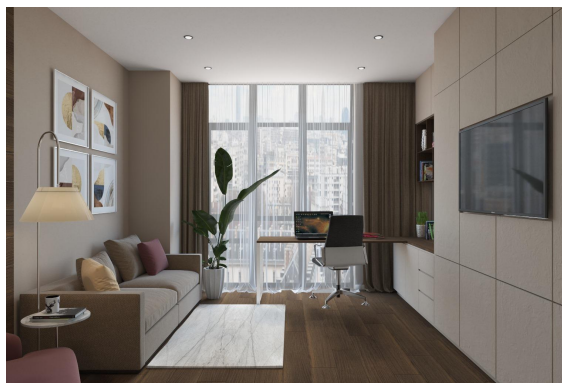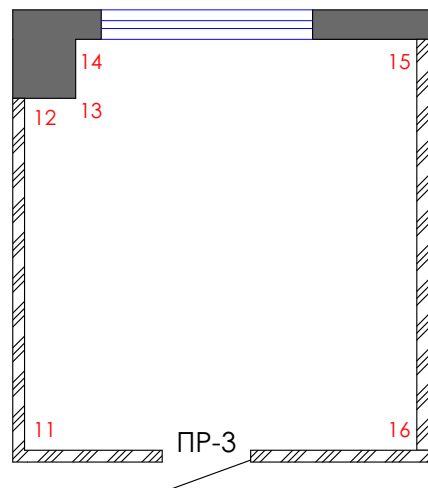

	Дата 11.07.2021	Дизайн-проект квартиры, г. Киев, ул.Саперное Поле, 5а	Лист	Листов
Погорелая А.	Студия дизайна INTERIKA	Развертка стен детской	13	24






Развертка стен спальни

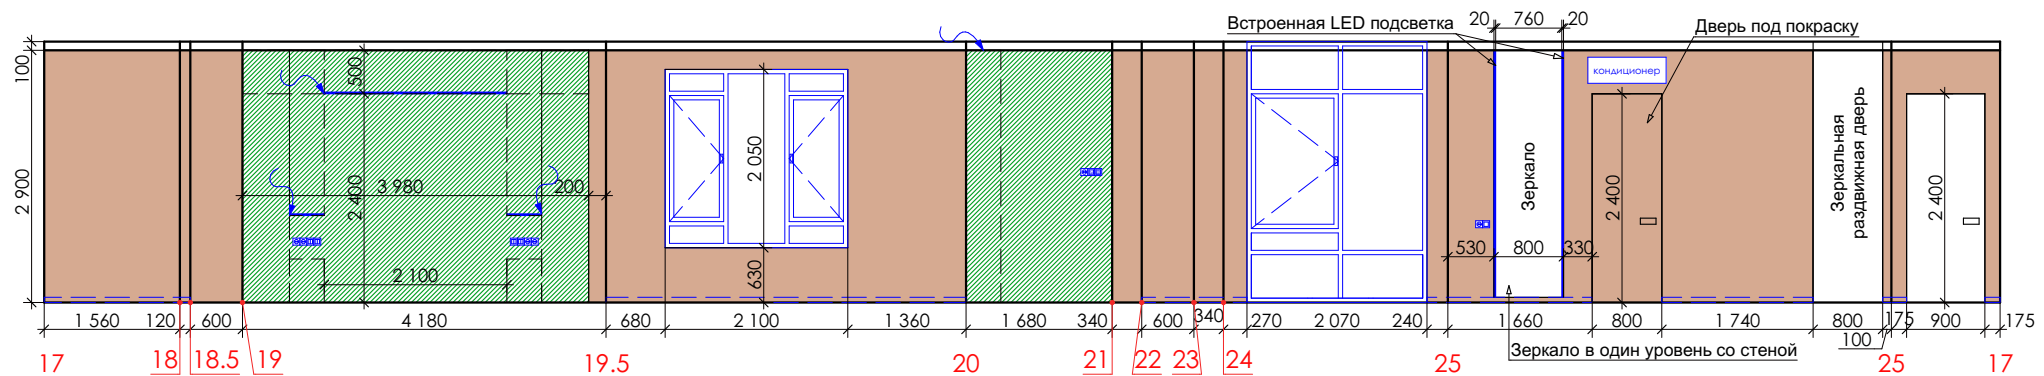

Условные обозначения:





ID	Обозначение на плане	Тип покрытия	Площадь, м ²
1		Декоративная штукатурка ТИП2	29,90 м ²
2		Покраска за мебелью	16,40 м ²

плинтус с подсветкой 60мм - 11,02м.п.

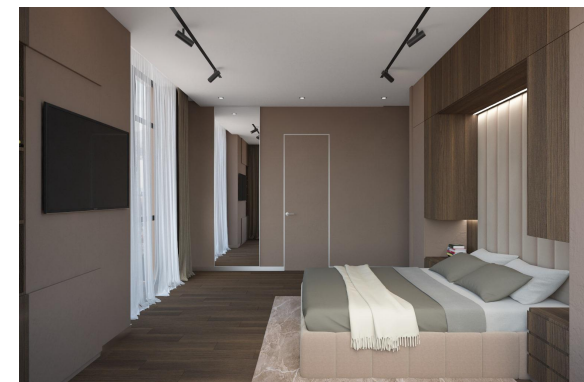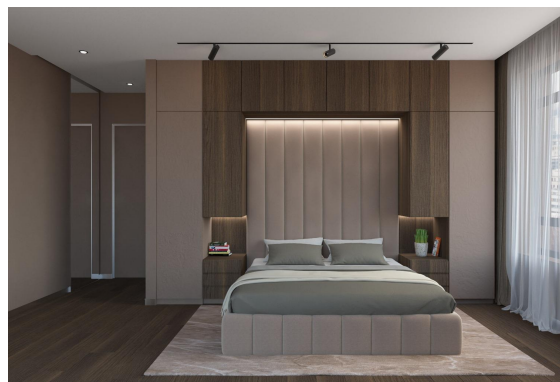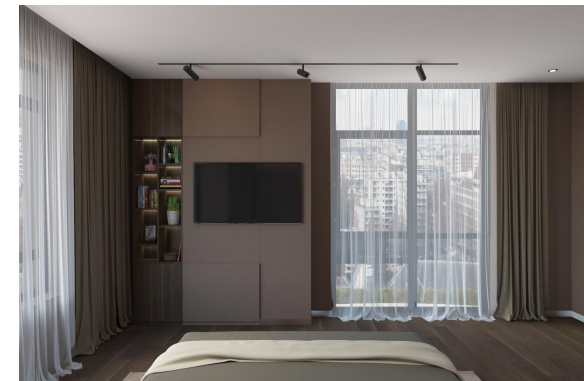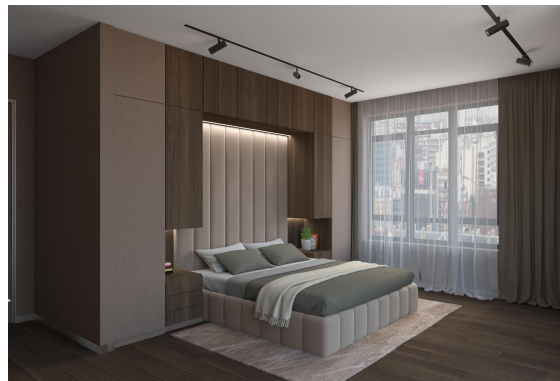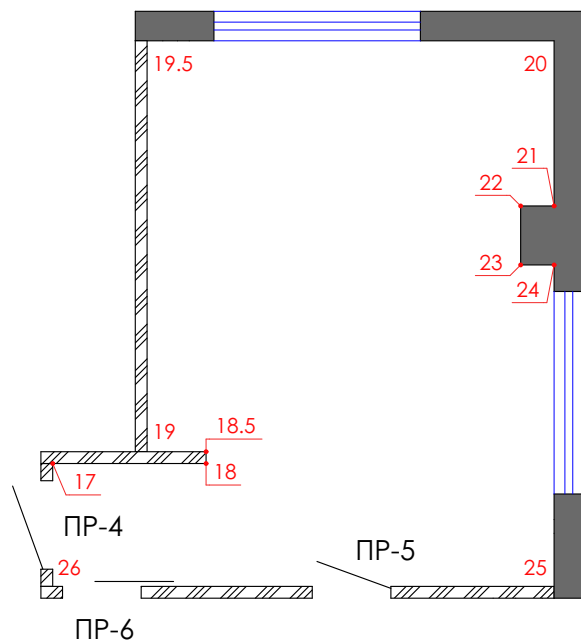

	Дата 11.07.2021	Дизайн-проект квартиры, г. Киев, ул.Саперное Поле, 5а	Лист	Листов
Погорелая А.	Студия дизайна INTERIKA	Развертка стен спальни	14	24

Развертка стен су

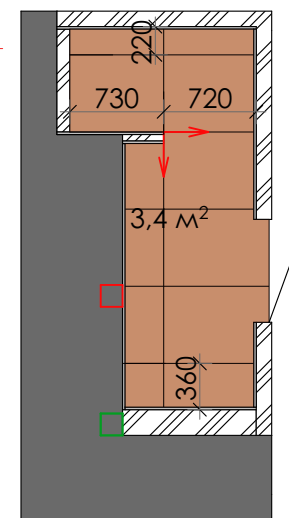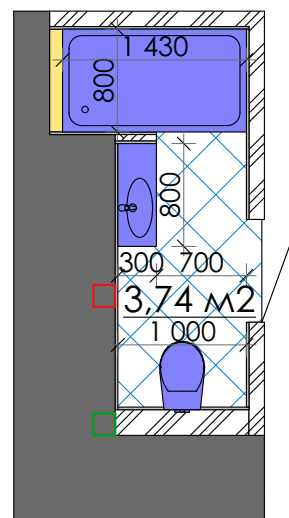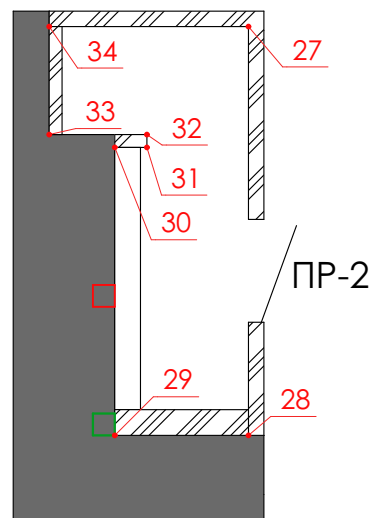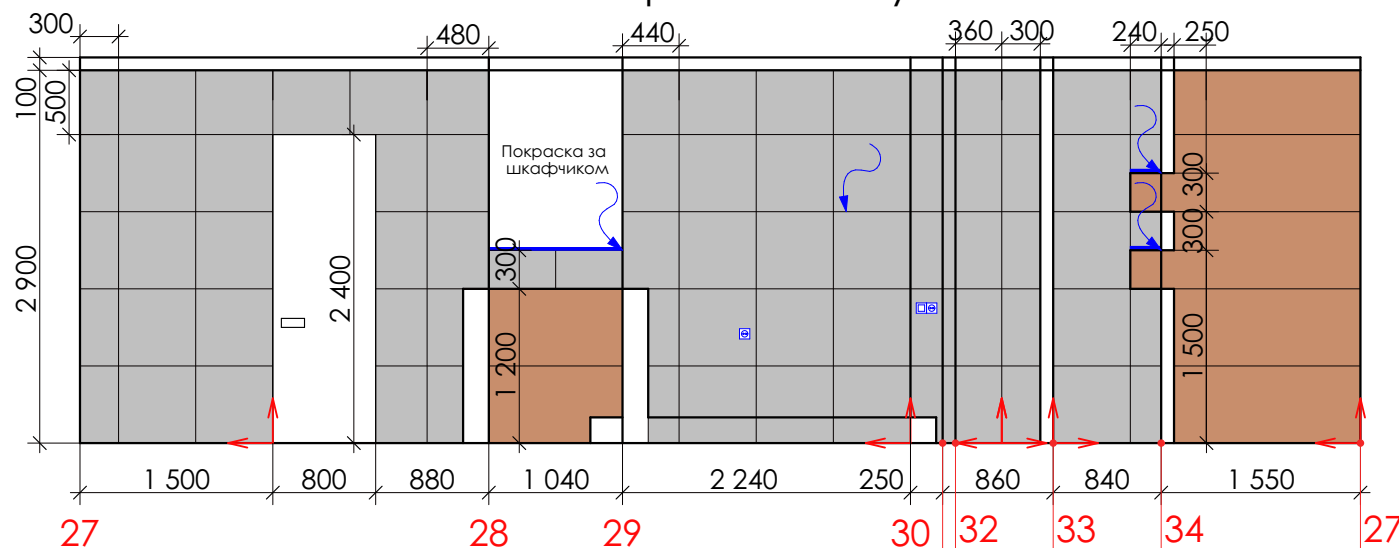

Электровывод для подсветки


Направления укладки

Примечания:

1. Над инсталляцией плитка - APE Ceramica MARE DI SABBIA BEIGE MATT RECT.
2. Полочки в душе плитка - APE Ceramica MARE DI SABBIA BEIGE MATT RECT.
3. При раскладке плитки шов брать 1мм.
4. Горизонтальные швы на смежных стенах должны совпадать.





Условные обозначения:

ID	Обозначение на плане	Тип покрытия	Название	Размер, мм	Площадь, кв м
1		Керамогранит	Rocersa CLASH WHITE	600X600	58шт+3шт запас 19,20м ²
2		Керамогранит	APE Ceramica MARE DI SABBIA BEIGE MATT RECT	1200X600	10шт 5,80м ²

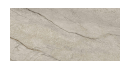

Дата	11.07.2021	Дизайн-проект квартиры, г. Киев, ул.Саперное Поле, 5а	Лист	Листов
Погорелая А.	Студия дизайна INTERIKA	Развертка стен су	15	24

Развертка стен су. Размещение сантехнического оборудования

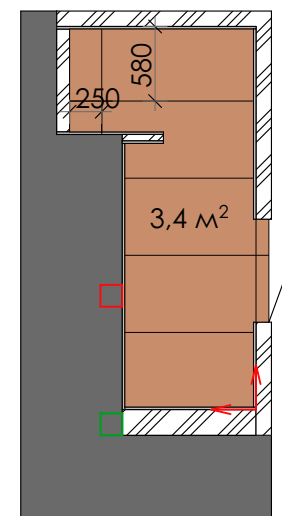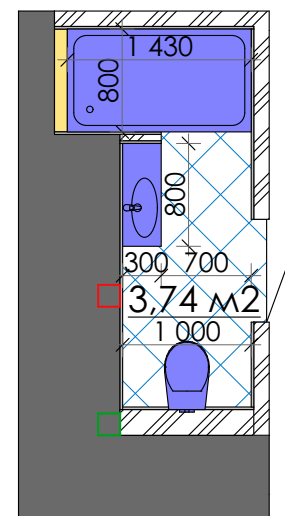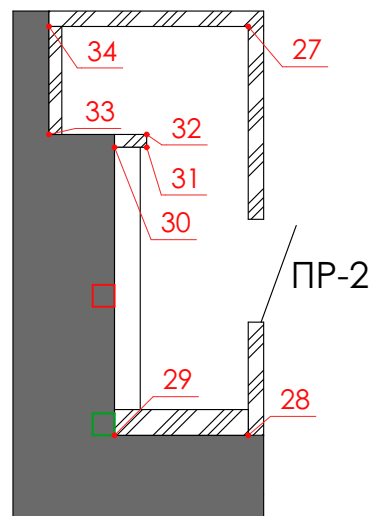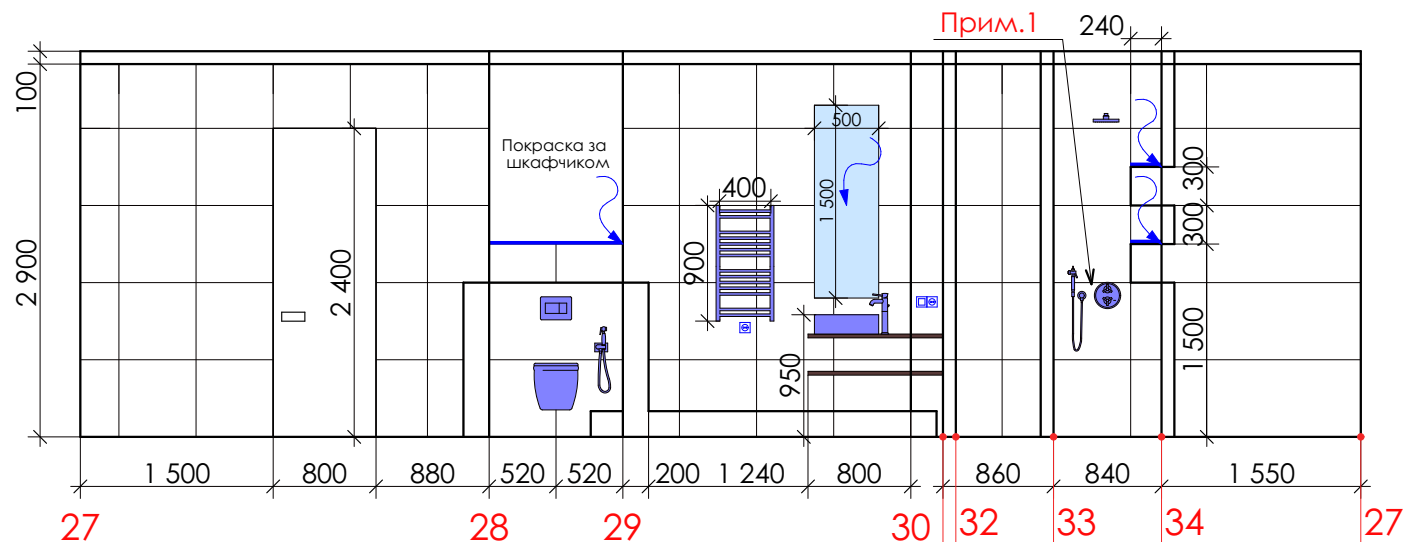


Примечания:



Прим.1 После согласования сантехнических приборов получить всю необходимую документацию по ним, а также по их размещению

	Дата 11.07.2021	Дизайн-проект квартиры, г. Киев, ул.Саперное Поле, 5а	Лист	Листов
Погорелая А.	Студия дизайна INTERIKA	Развертка стен су.Размещение сантехнического оборудования	16	24

Развертка стен ванной

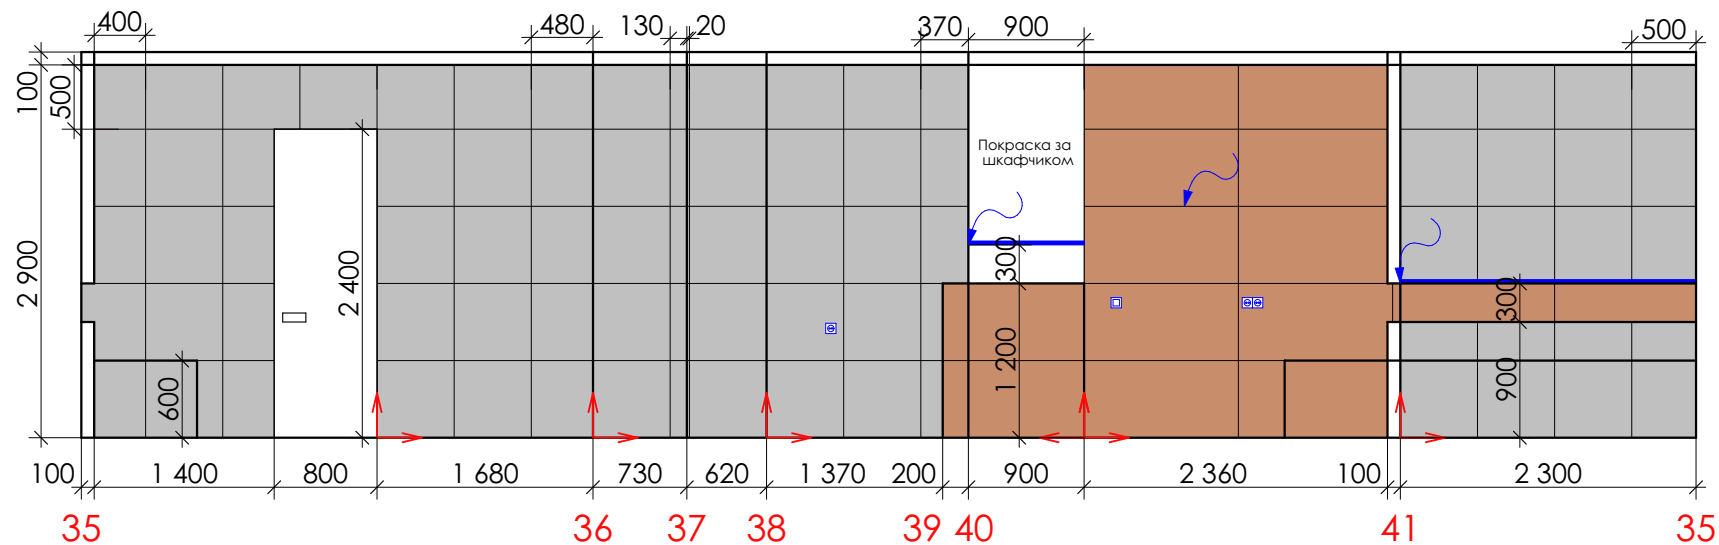

ПР-5

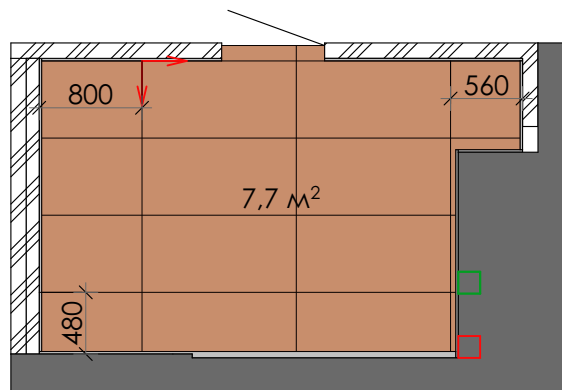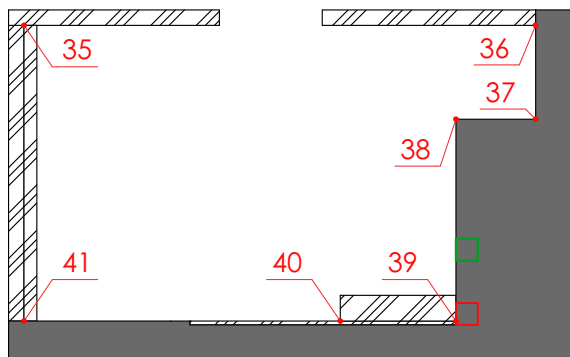

Условные обозначения:

ID	Обозначение на плане	Тип покрытия	Название	Размер, мм	Площадь, к-в шт
1		Керамогранит	Rocersa CLASH WHITE	600X600	79шт+4шт запас 25,40м²
2		Керамогранит	APE Ceramica MARE DI SABBIA BEIGE MATT RECT	1200X600	14шт+1шт запас 8,90м²


Примечания:

1. Над инсталляцией плитка - APE Ceramica MARE DI SABBIA BEIGE MATT RECT.
2. Полочки в ванной плитка - Rocersa CLASH WHITE.
3. При раскладке плитки шов брать 1мм.
4. Горизонтальные швы на смежных стенах должны совпадать.



→ Направления укладки

	Дата 11.07.2021	Дизайн-проект квартиры, г. Киев, ул.Саперное Поле, 5а	Лист	Листов
Погорелая А.	Студия дизайна INTERIKA	Развертка стен ванной	17	24

Развертка стен су. Размещение сантехнического оборудования

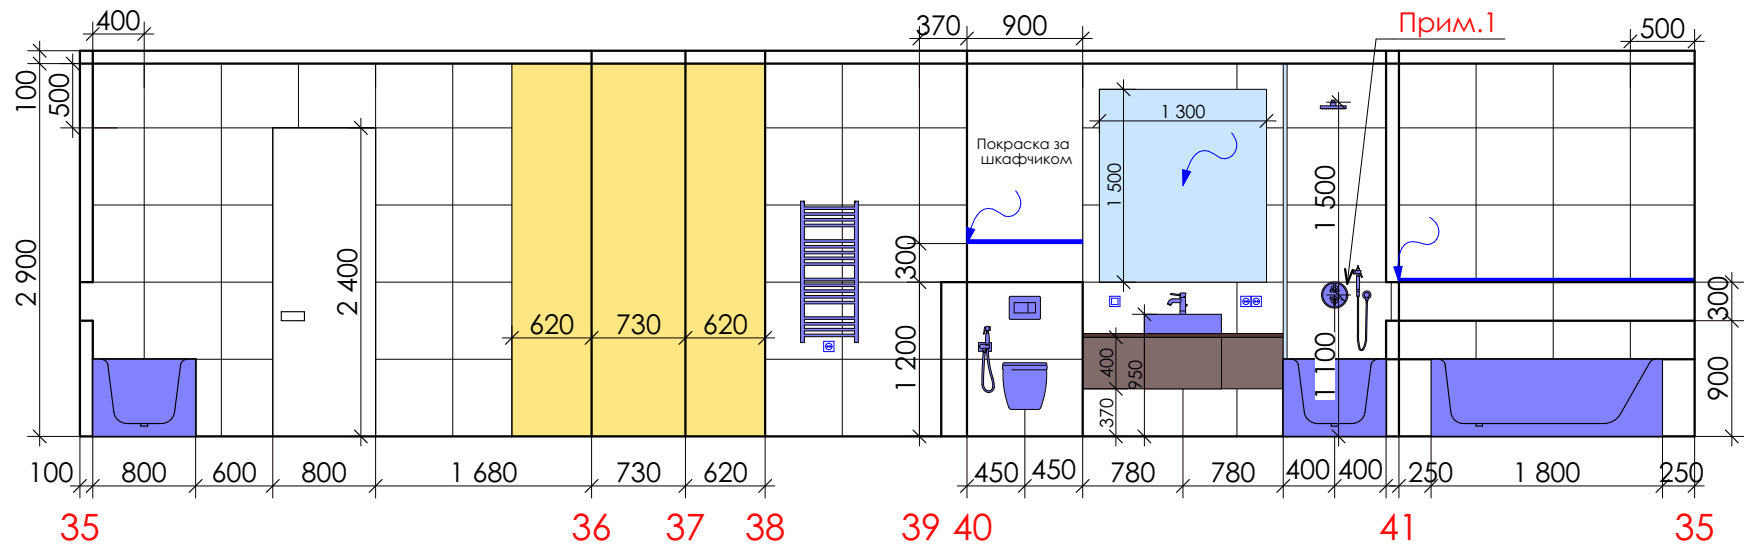

ПР-5

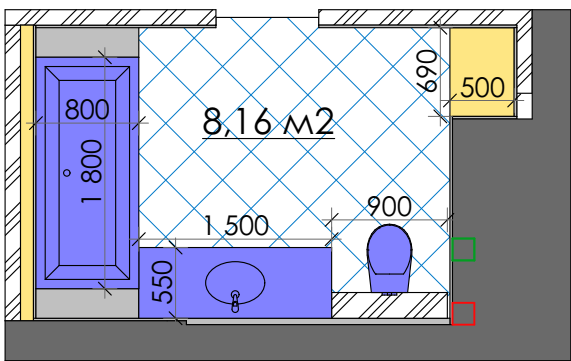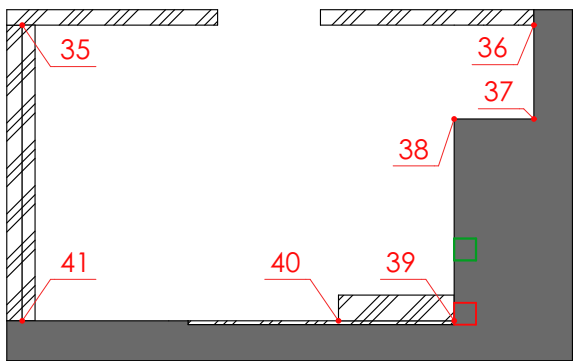

Примечания:

Прим.1 После согласования сантехнических приборов получить всю необходимую документацию по ним, а также по их размещению

	Дата 11.07.2021	Дизайн-проект квартиры, г. Киев, ул.Саперное Поле, 5а	Лист	Листов
Погорелая А.	Студия дизайна INTERIKA	Развертка стен ванной. Размещение сантехнического оборудования	18	24

Визуализация, лист 1



Коридор, вид 1



Коридор, вид 2



Кухня-гостиная, вид 1



Кухня-гостиная, вид 2

	Дата 11.07.2021	Дизайн-проект квартиры, г. Киев, ул.Саперное Поле, 5а	Лист	Листов
Погорелая А.	Студия дизайна INTERIKA	Визуализация, лист 1	19	24

Визуализация, лист 2



Кухня-гостиная, вид3



Кухня-гостиная, вид4



Кухня-гостиная, вид5



Кухня-гостиная, вид6

	Дата 11.07.2021	Дизайн-проект квартиры, г. Киев, ул.Саперное Поле, 5а	Лист	Листов
Погорелая А.	Студия дизайна INTERIKA	Визуализация, лист 2	20	24

Визуализация, лист 3




Детская, вид 1



Детская, вид 2



Детская, вид 3

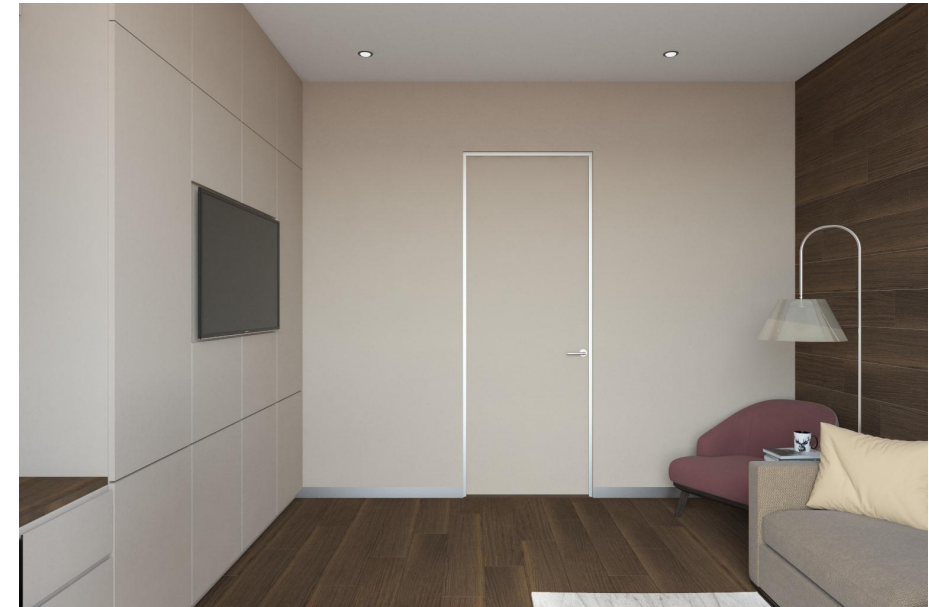

Детская, вид 4

	Дата 11.07.2021	Дизайн-проект квартиры, г. Киев, ул.Саперное Поле, 5а	Лист	Листов
Погорелая А.	Студия дизайна INTERIKA	Визуализация, лист 3	21	24


Визуализация, лист 4



Спальня, вид 1



Спальня, вид 2

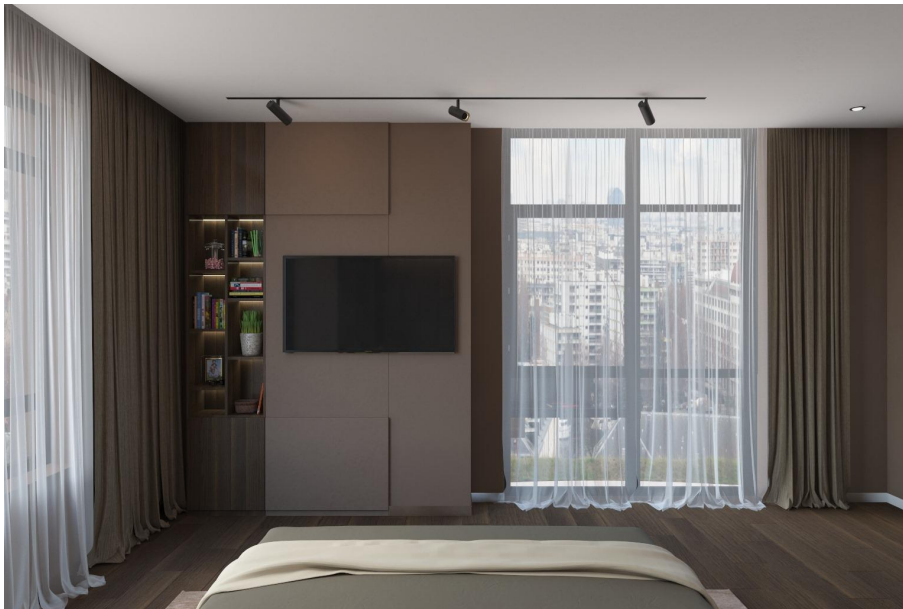

Спальня, вид 3



Спальня, вид 4

	Дата 11.07.2021	Дизайн-проект квартиры, г. Киев, ул.Саперное Поле, 5а	Лист	Листов
Погорелая А.	Студия дизайна INTERIKA	Визуализация, лист 4	22	24

Визуализация, лист 5



Санузел, вид1



Санузел, вид2



Санузел, вид3

	Дата 11.07.2021	Дизайн-проект квартиры, г. Киев, ул.Саперное Поле, 5а	Лист	Листов
Погорелая А.	Студия дизайна INTERIKA	Визуализация, лист 5	23	24

Визуализация, лист 6



Ванная, вид1



Ванная, вид2



Ванная, вид3

	Дата 11.07.2021	Дизайн-проект квартиры, г. Киев, ул.Саперное Поле, 5а	Лист	Листов
Погорелая А.	Студия дизайна INTERIKA	Визуализация, лист 6	24	24