S-001 PLAN

SCALE: 1/4" = 1'-0"

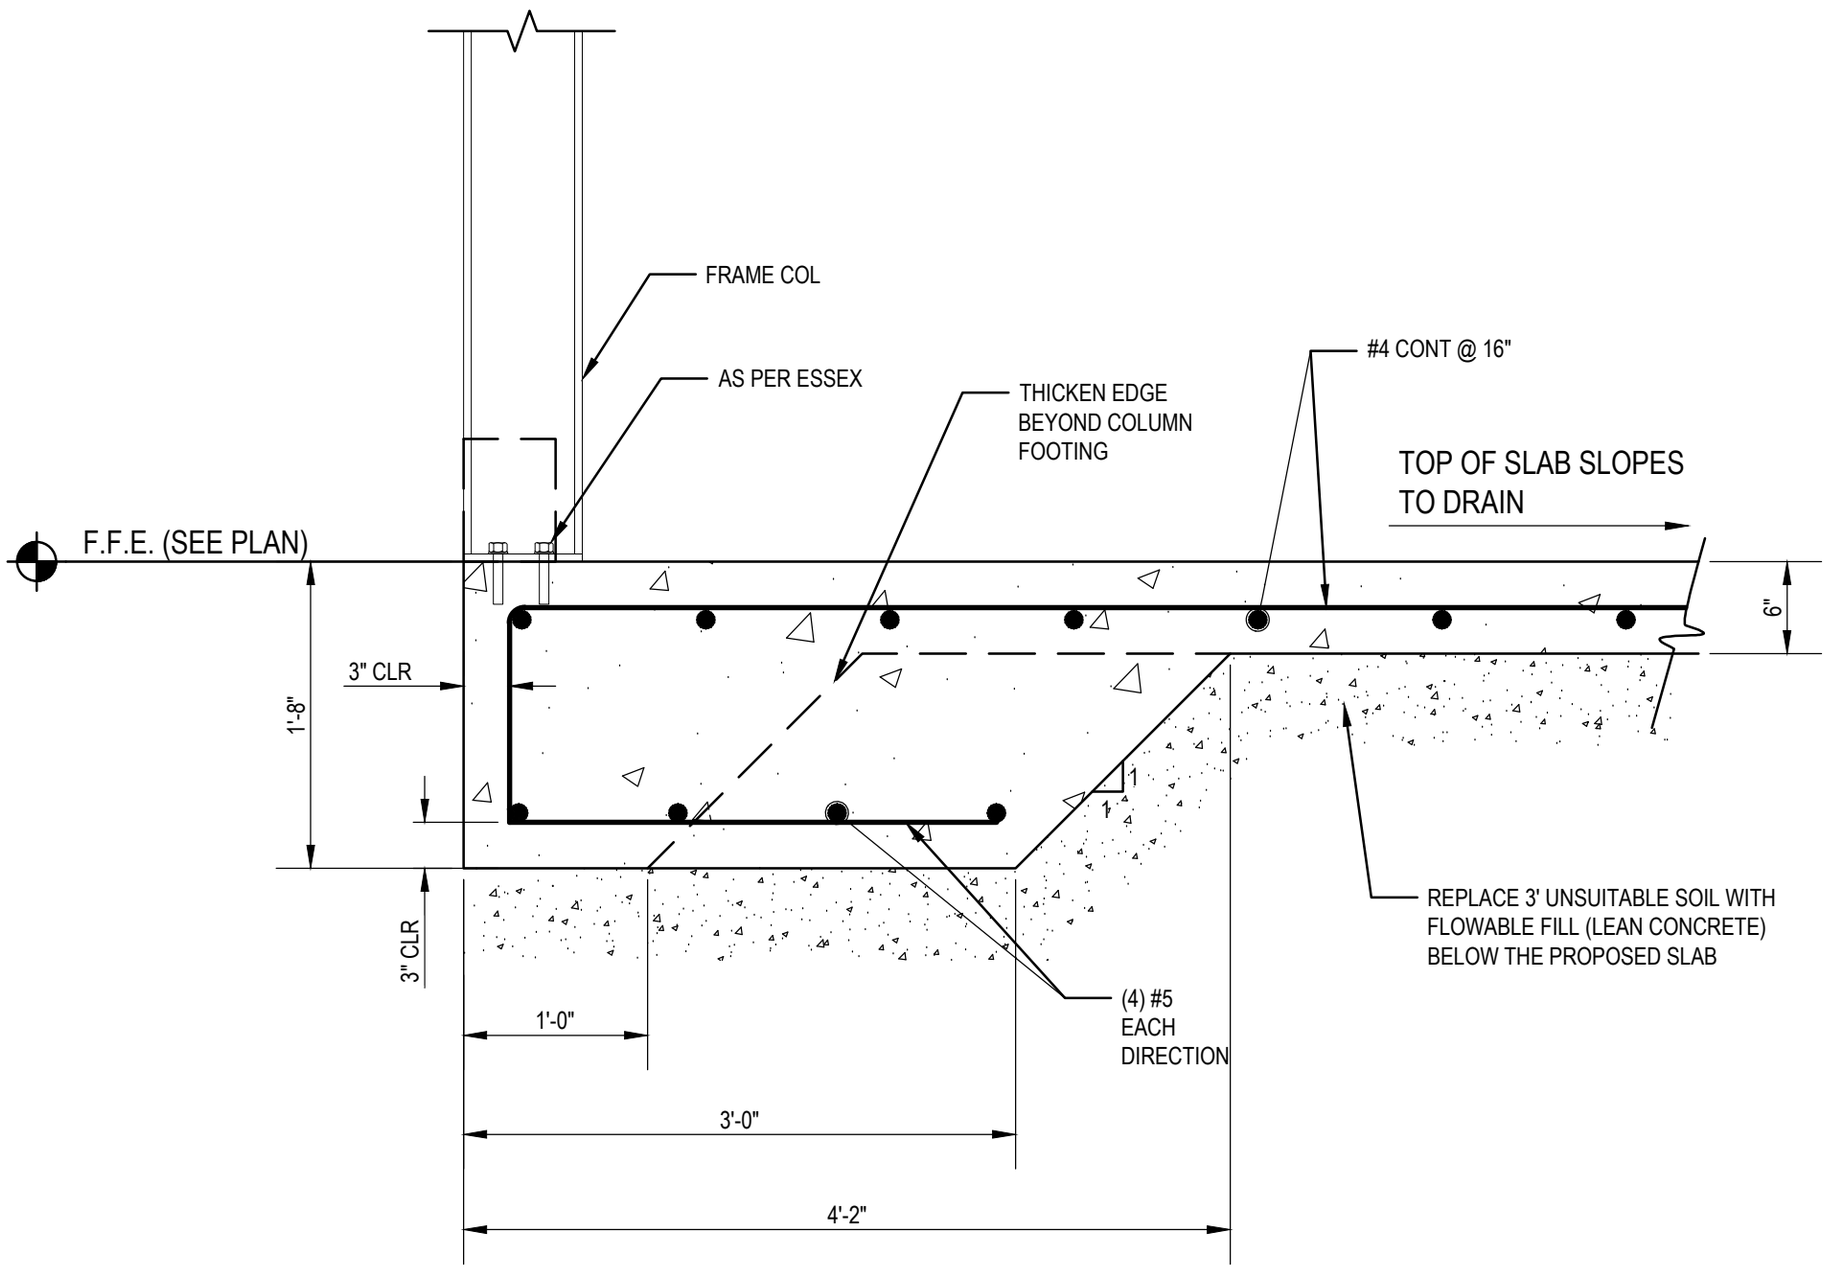

1 / S-001 SECTION

SCALE: 1" = 1'-0"