


Principdiagram - Buffertank/el-gennemstrømningsvandvarmer

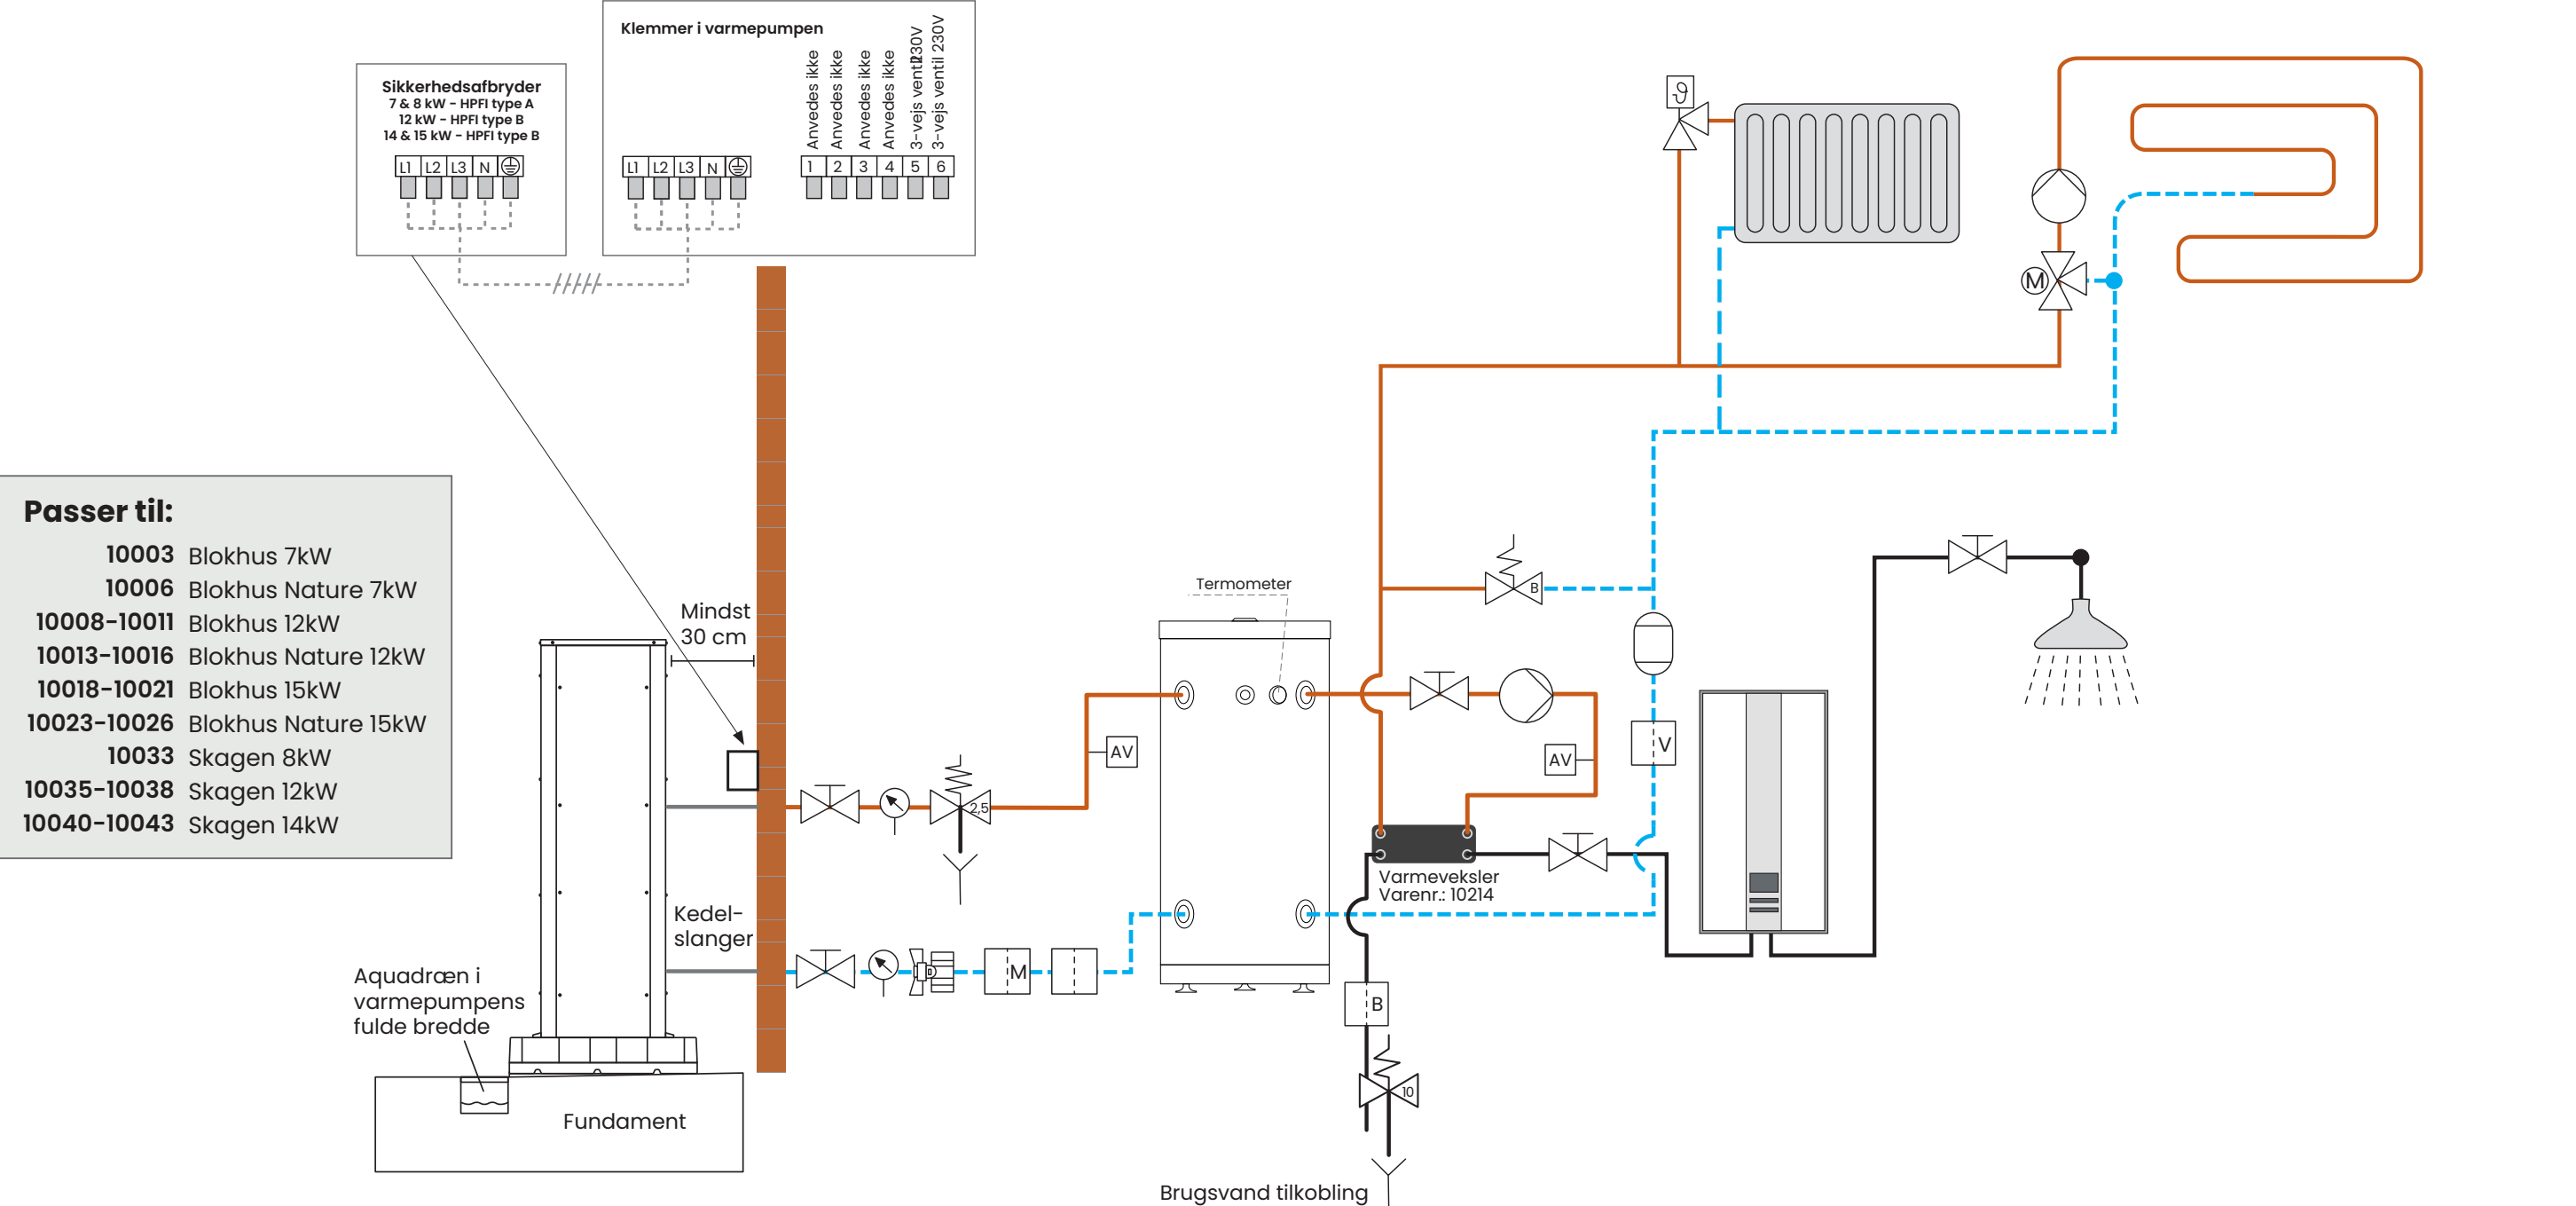

	Afspærringsventil min. 1"
	Kuglehane med snavssamler min. 1"
	Kuglehane med snavssamler 1"
	Kuglehane med brugsvandssnavssamler
	Magnetfilter 1"

	Automatisk luftventil
	Manometer
	Afløb/dræn
	Cirkulationspumpe (Skal dimensioneres efter den givne installation)
	Sikkerhedsventil 2,5 bar

	Sikkerhedsventil 10 bar
	Bypassventil 1" Varenr.: 10212
	Ventil
	Påfyldningsventil (vand)
	Termostatventil/ Ventil regulering af lokal opvarmning

	Ekspansionstank
	Varmereksler Varenr.: 10214
	Returløb
	Fremløb
	Styreledning
	Brugsvand