

DATABLAD

Afløbsarmatur 1001: Tre vægflanger (Rustfrit)



Varenummer 1001.0800

VVS nummer 155000108

Til bruseniche med tre faste vægge.

Afløbsarmaturet har tre vægflanger.

Afløbsarmatur 1001: Tre vægflanger (Rustfrit) -
Afløbsarmatur, tre vægflanger 800 mm

Størrelse	Varenummer	VVS nummer
L = 802 mm	1001.0800	155000108
Gulvkonstruktion	Vægt ekskl. emballage	Vægt inkl. emballage
Alle	2.3000	2.6

Materiale
Rustfri stål (AISI 304)

Gulvbelægning
Klinker/fliser

Center
401

Indbygningshøjde (mm)
18

Dybde
150

Længde (mm)
802

Ramme
795

Højde
104




Overflade
Bejdset

Membran
Smøremembran

Indbygningslængde (mm)
802

Udløb
800

Farve
Rustfrit

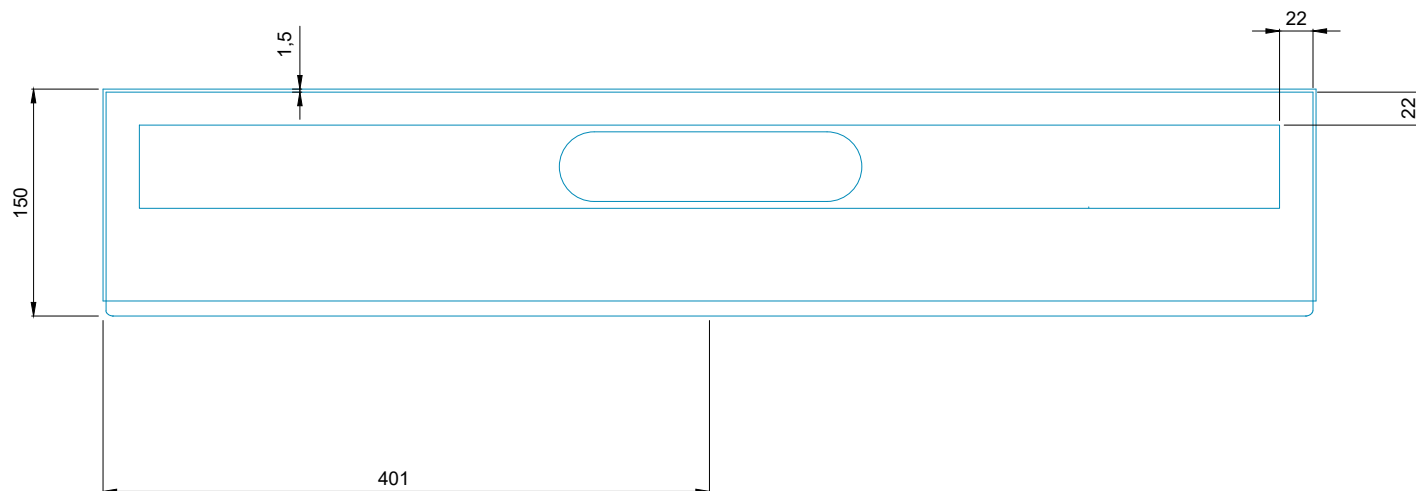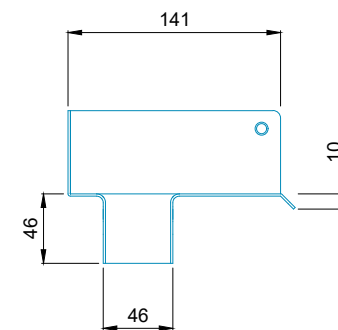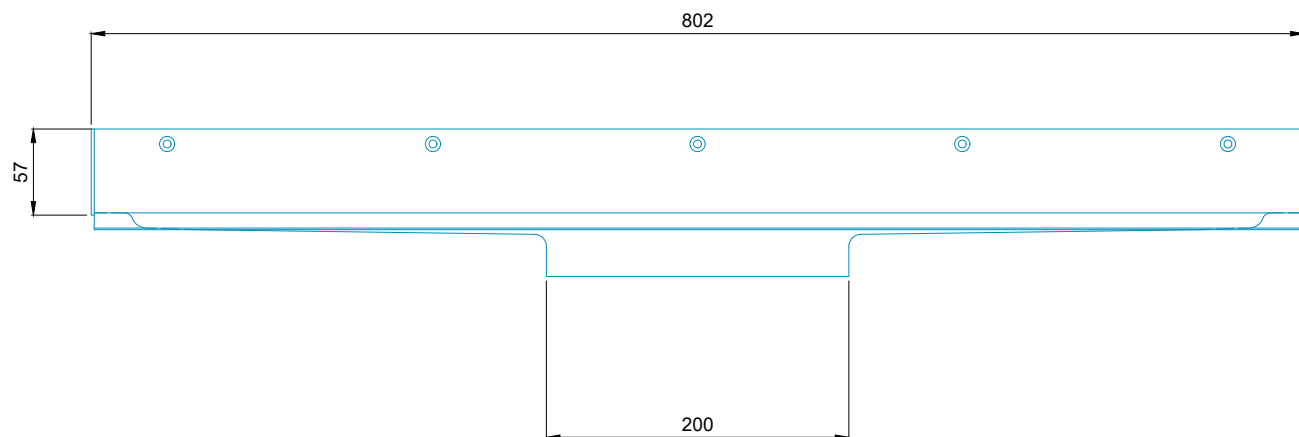

Afløbsarmatur | tre vægflanger, 800

Drain unit | three wall flanges, 800

06-10-2022

Art - no. 1001.0800

1:5

 **unidrain**[®]

Unidrain A/S, Ejby Industrivej 40, DK-2600 Ejby
T +45 3910 1033 | www.unidrain.dk