

DATABLAD

Afløbsarmatur 1002: Venstre vægflange (Rustfrit)



Varenummer 1002.0800

VVS nummer 155000208

Til bruseniche med højre side åben, glasvæg eller lignende.

Afløbsarmaturet har to vægflanger.

Afløbsarmatur 1002: Venstre vægflange (Rustfrit) -
Afløbsarmatur, venstre vægflange 800 mm

Størrelse	Varenummer	VVS nummer
L = 857 mm	1002.0800	155000208
Gulvkonstruktion	Vægt ekskl. emballage	Vægt inkl. emballage
Alle	2.3400	2.71

Materiale
Rustfri stål (AISI 304)

Gulvbelægning
Klinker/fliser

Center
401

Indbygningshøjde (mm)
18

Dybde
150

Længde (mm)
857

Ramme
795

Højde
104




Overflade
Bejdset

Membran
Smøremembran

Indbygningslængde (mm)
857

Udløb
800

Farve
Rustfrit

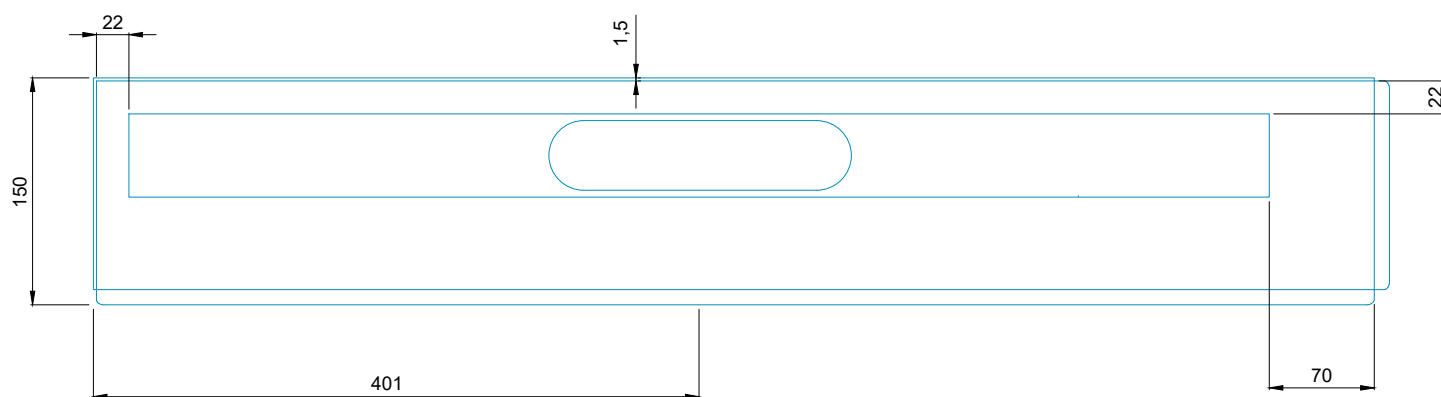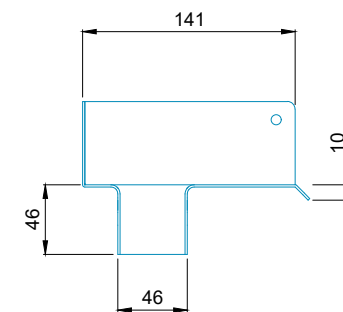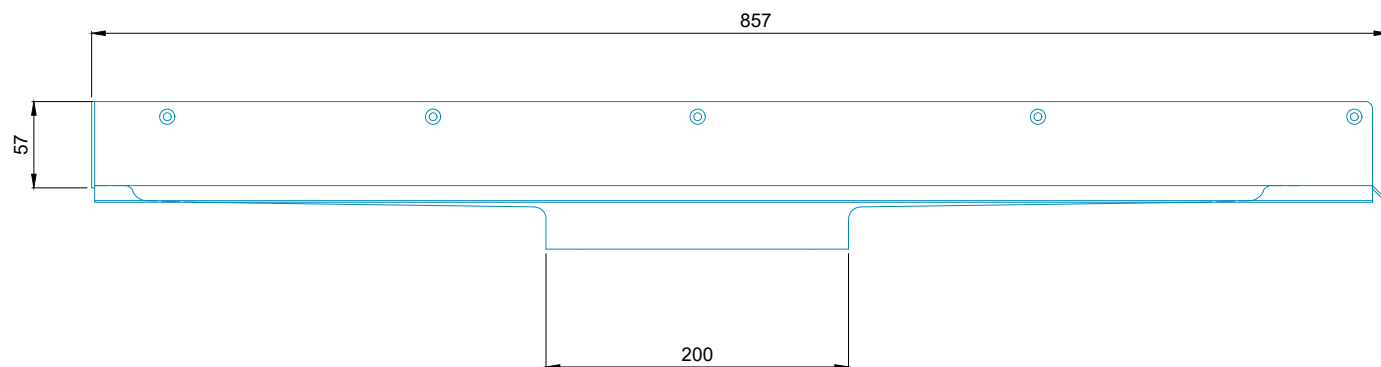

Afløbsarmatur | venstre vægflange, 800

Drain unit | left wall flange, 800

06-10-2022

Art - no. 1002.0800

1:5

 **unidrain®**

Unidrain A/S, Ejby Industrivej 40, DK-2600 Ejby
T +45 3910 1033 | www.unidrain.dk