

DATABLAD

Afløbsarmatur 1002: Venstre vægflange (Rustfrit)



Varenummer 1002.1000

VVS nummer 155000210

Til bruseniche med højre side åben, glasvæg eller lignende.

Afløbsarmaturet har to vægflanger.

Afløbsarmatur 1002: Venstre vægflange (Rustfrit) -
Afløbsarmatur, venstre vægflange 1000 mm

Størrelse	Varenummer	VVS nummer
L = 1057 mm	1002.1000	155000210
Gulvkonstruktion	Vægt ekskl. emballage	Vægt inkl. emballage
Alle	2.8200	3.2

Materiale
Rustfri stål (AISI 304)

Gulvbelægning
Klinker/fliser

Center
501

Indbygningshøjde (mm)
20

Dybde
150

Længde (mm)
1057

Ramme
995

Højde
106


Overflade
Bejdset

Membran
Smøremembran

Indbygningslængde (mm)
1057

Udløb
1000

Farve
Rustfrit

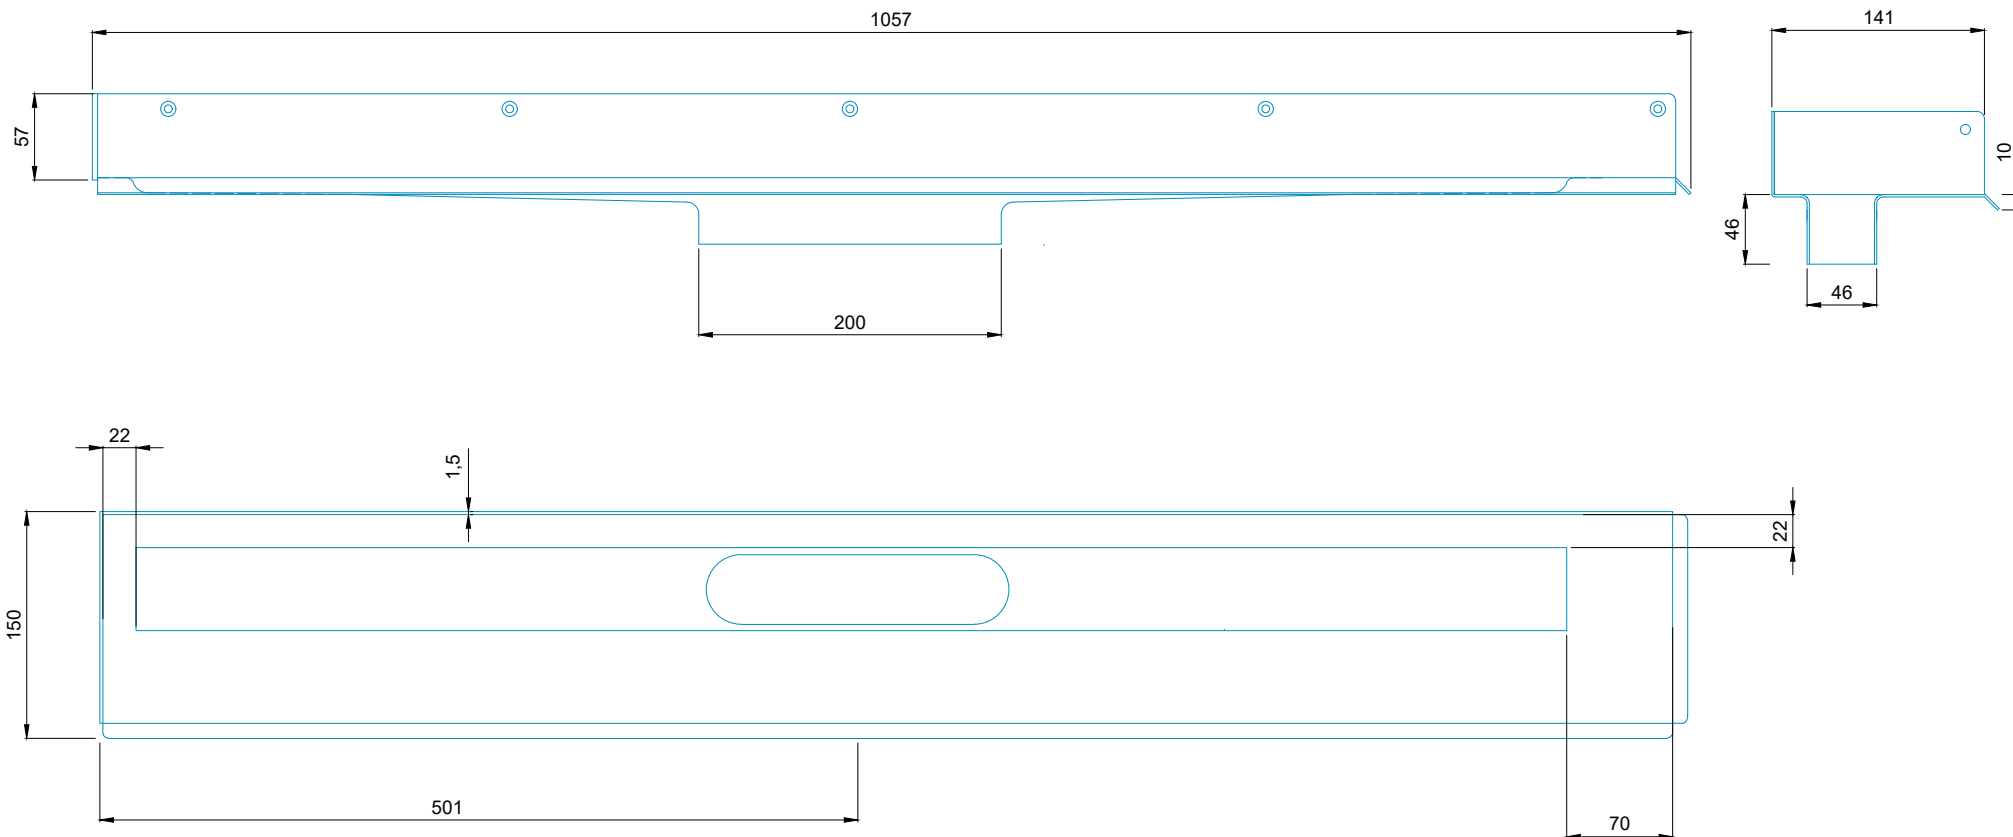

Afløbsarmatur | venstre vægflange, 1000

Drain unit | left wall flange, 1000

06-10-2022

Art - no. 1002.1000

1:5

unidrain®

Unidrain A/S, Ejby Industrivej 40, DK-2600 Ejby
T +45 3910 1033 | www.unidrain.dk