

DATABLAD

Afløbsarmatur 1004: Bagflange (Rustfrit)



Varenummer 1004.0800

VVS nummer 155000408

Til fri placering mod bagvæg uafhængig af eventuelle sidevægges placering.

Afløbsarmaturet har en vægflange.

Afløbsarmatur 1004: Bagflange (Rustfrit) -
Afløbsarmatur, bagflange 800 mm

Størrelse	Varenummer	VVS nummer
L = 912 mm	1004.0800	155000408
Gulvkonstruktion	Vægt ekskl. emballage	Vægt inkl. emballage
Alle	2.3800	2.67

Materiale
Rustfri stål (AISI 304)

Gulvbelægning
Klinker/fliser

Center
456

Indbygningshøjde (mm)
18

Dybde
150

Længde (mm)
912

Ramme
795

Højde
104


Overflade
Bejdset

Membran
Smøremembran

Indbygningslængde (mm)
912

Udløb
800

Farve
Rustfrit

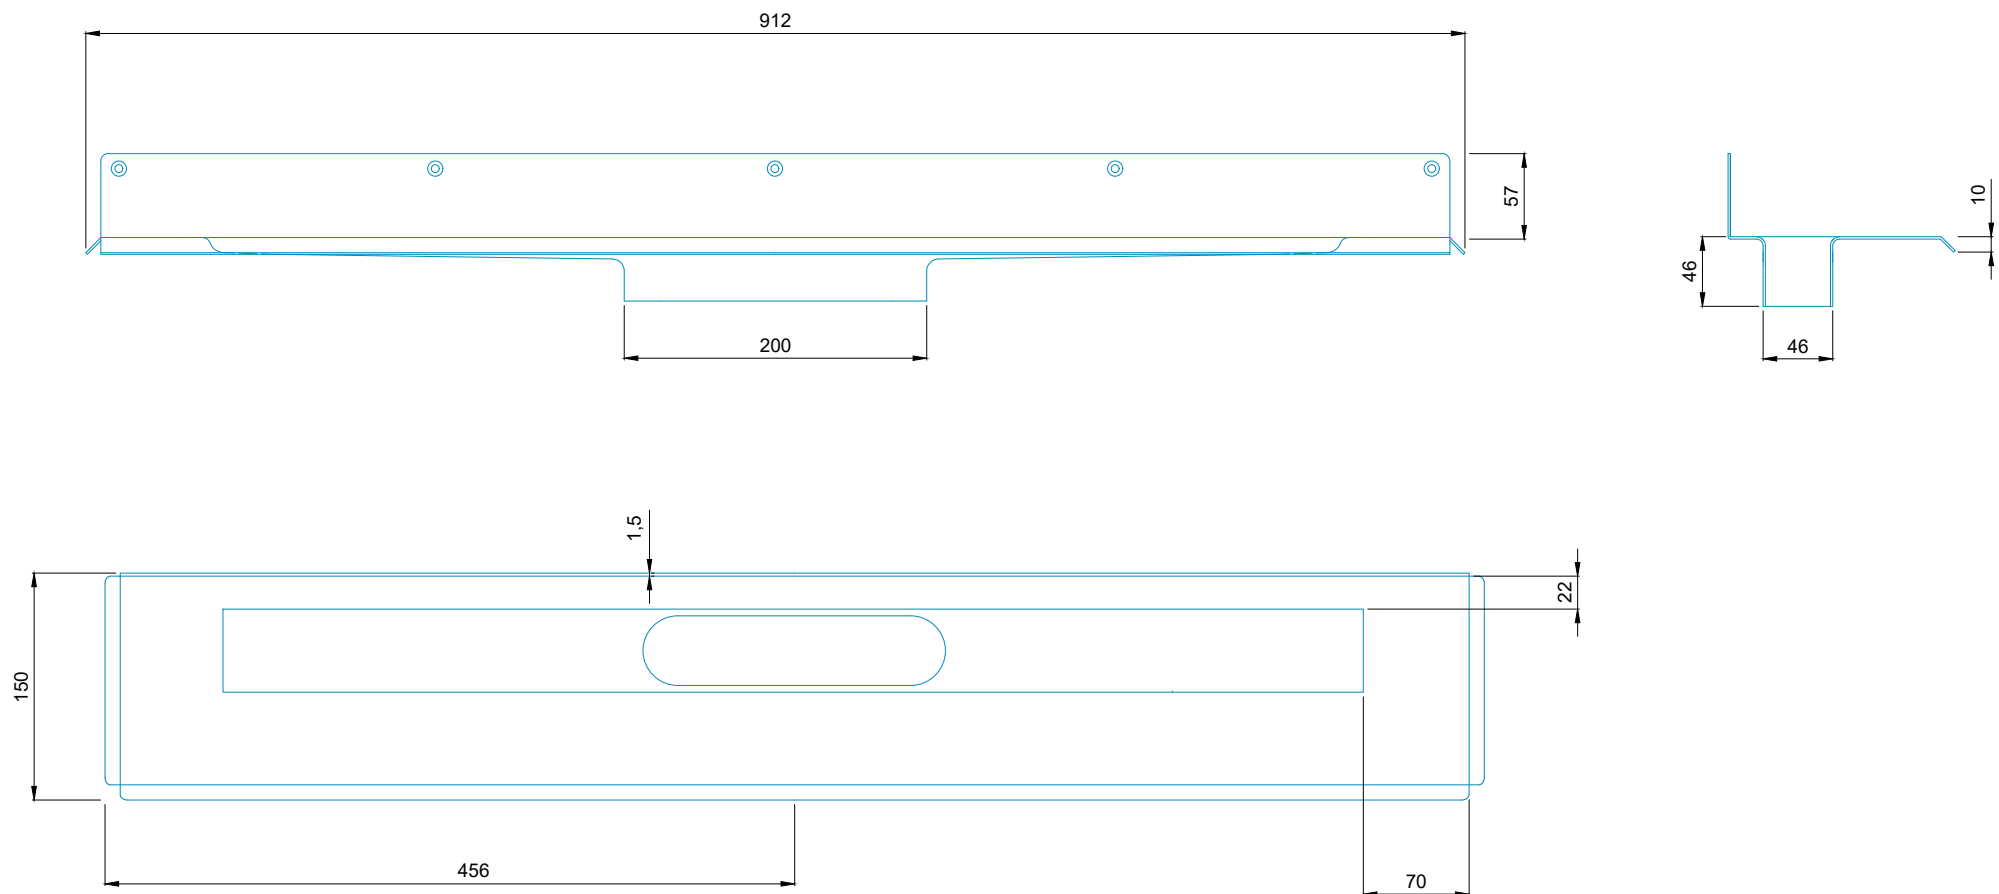

Afløbsarmatur | bagflange, 800

Drain unit | back flange, 800

06-10-2022

Art - no. 1004.0800

1:5

 **unidrain**®

Unidrain A/S, Ejby Industrivej 40, DK-2600 Ejby
T +45 3910 1033 | www.unidrain.dk