
3 - Principdiagram - Buffertank/el-gennemstrømningsvandvarmer

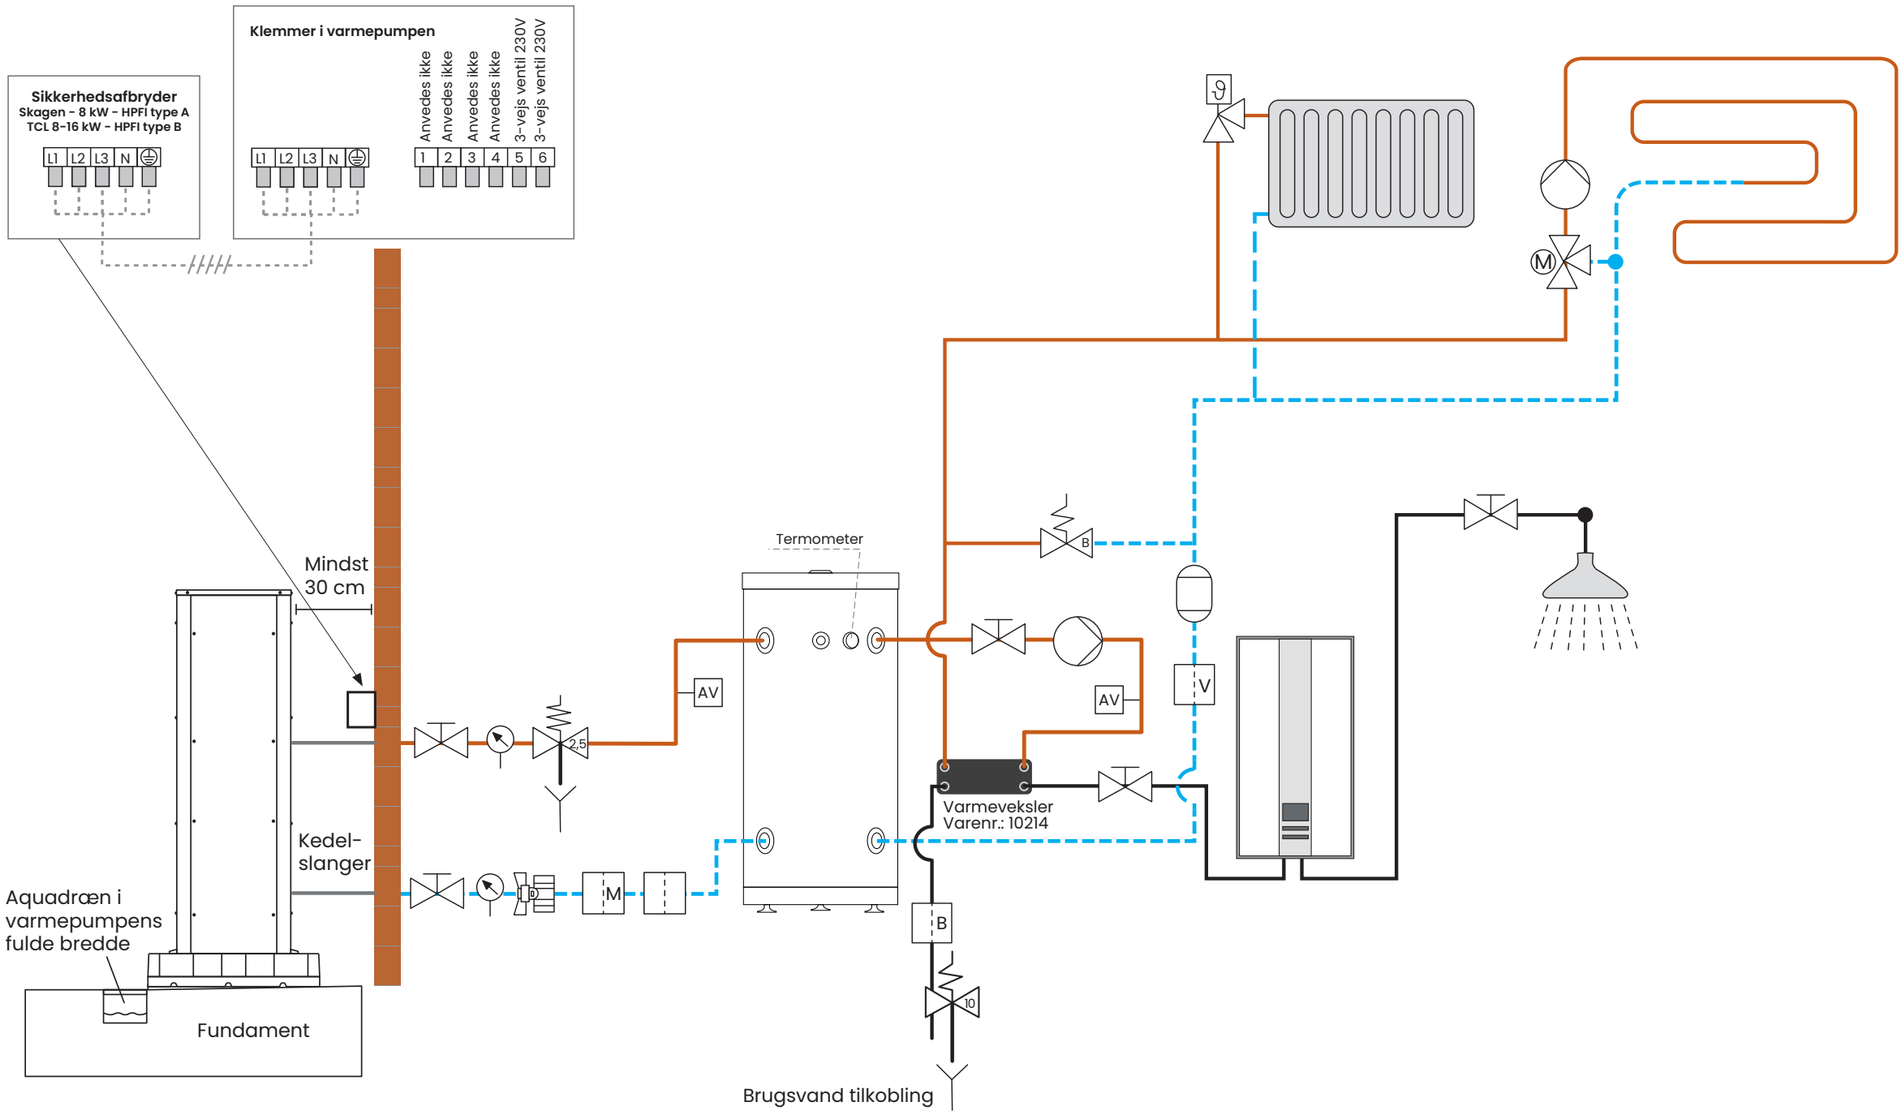

	Afspærringsventil min. 1”
	Kuglehane med snavssamler min. 1”
V	Kuglehane med snavssamler 1”
B	Kuglehane med brugsvandssnavssamler
M	Magnetfilter 1”

AV	Automatisk luftventil
	Manometer
	Afløb/dræn
	Cirkulationspumpe (Skal dimensioneres efter den givne installation)
2,5	Sikkerhedsventil 2,5 bar

10	Sikkerhedsventil 10 bar
B	Bypassventil 1” Varenr.: 10212
M	Ventil
	Påfyldningsventil (vand)
	Termostatventil/ Ventil regulering af lokal opvarmning

	Ekspansionstank
	Varmeveksler Varenr.: 10214
	Returløb
	Fremløb
	Styreledning
	Brugsvand