
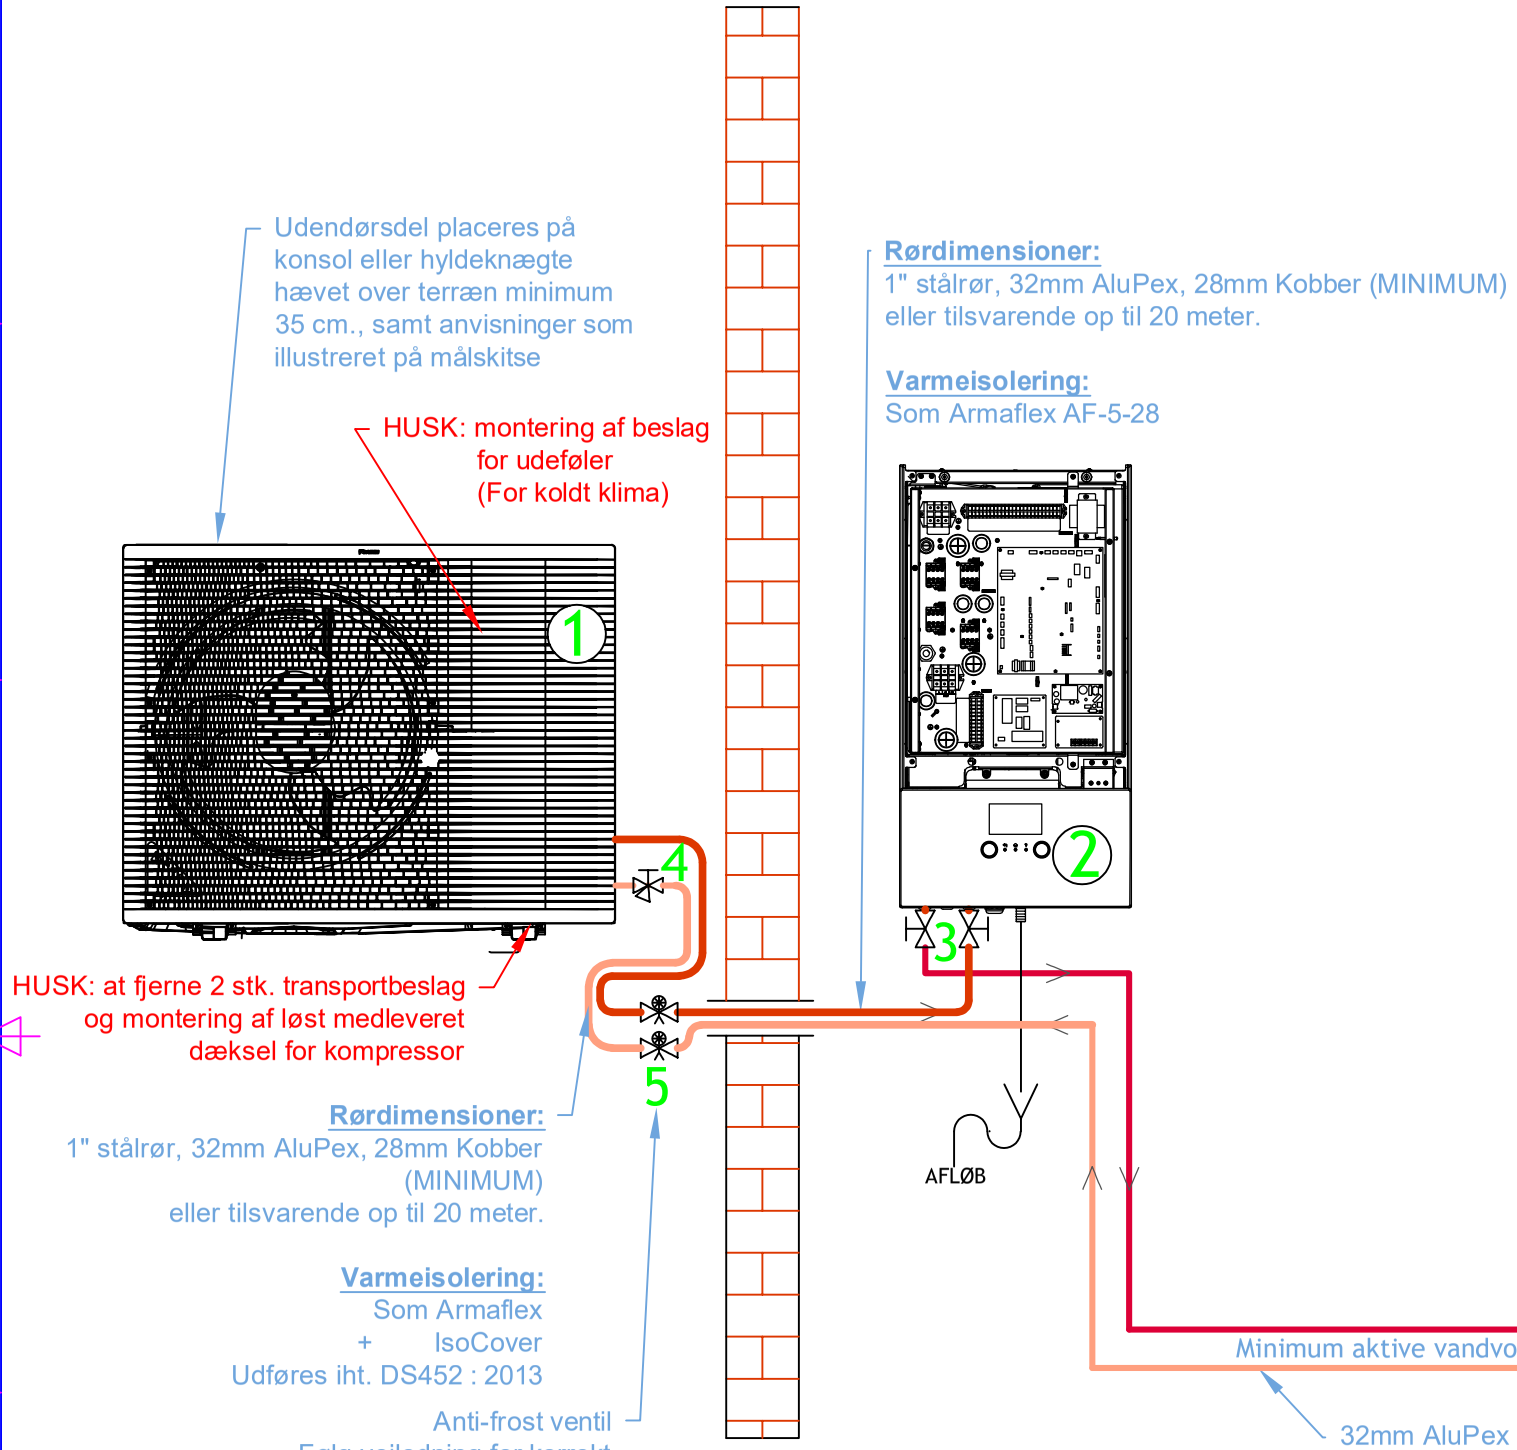


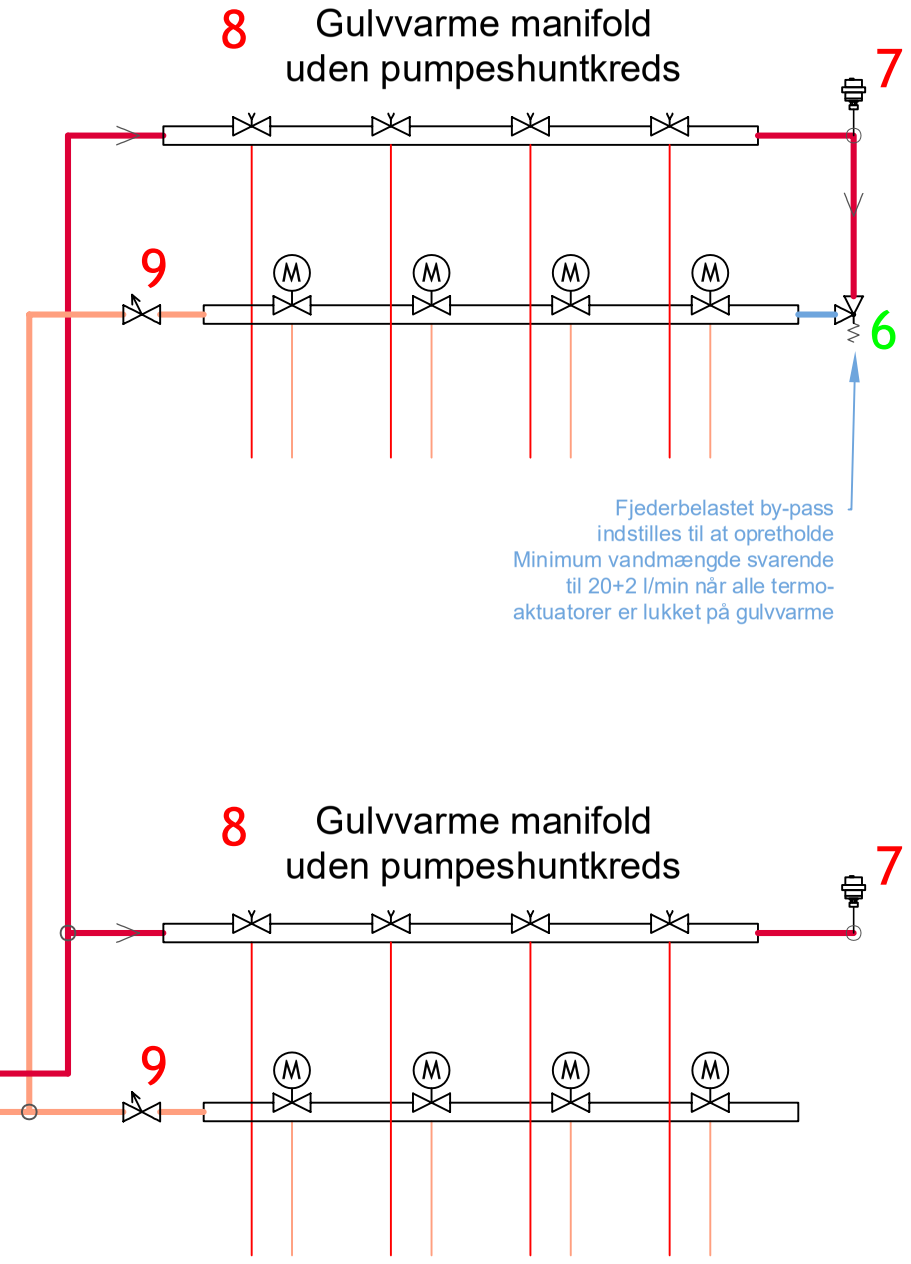

Varer som leveres

1 Daikin Altherma udendørsdel model EPRA (08/10/12) EW1
2 Daikin Altherma indendørsdel model ETBH12E9W inkl. WLAN-kort
3 2 stk. Afspæringsventiler 1" RG medleveres ETBH-E
4 1 stk. Afspæringsventil med snavssamler 1" RG medleveres EPRA-EW1
5 Frostbeskyttelsesventil 2 stk. løst medleveres (undgå glykol)
6 1 stk. Fjederbelastet by-pass DN20 medleveres ETBH-E

Varer som ikke medleveres

7 Automatudlufter monteres efter alle lodrette stigninger
8 Gulvvarmemanifold uden pumpeshunt
9 Strengreguleringsventil (anvendes ved flere manifold)

Rør & fittings
Konsol eller hyldeknægte til montering af udendørsdel

Udført af: Lasse Bach	Fil Navn 100901 - ETBH-E m. UFH	Dato 23/02/2023	Skala
DAIKIN BKF-KLIMA A/S - din klimaleverandør Principtegning	Emne Luft/Vand VP ETBH-E med gulvvarme		
	Produkt Daikin Altherma 3H-MT. 8 - 12kW	Rev. B	Side 01