ПРОЕКТНИЙ ПЛАН СУМІЩЕНИЙ З ПЛАНОМ ЧЕРВОНИХ ЛІНІЙ (М 1:1000)

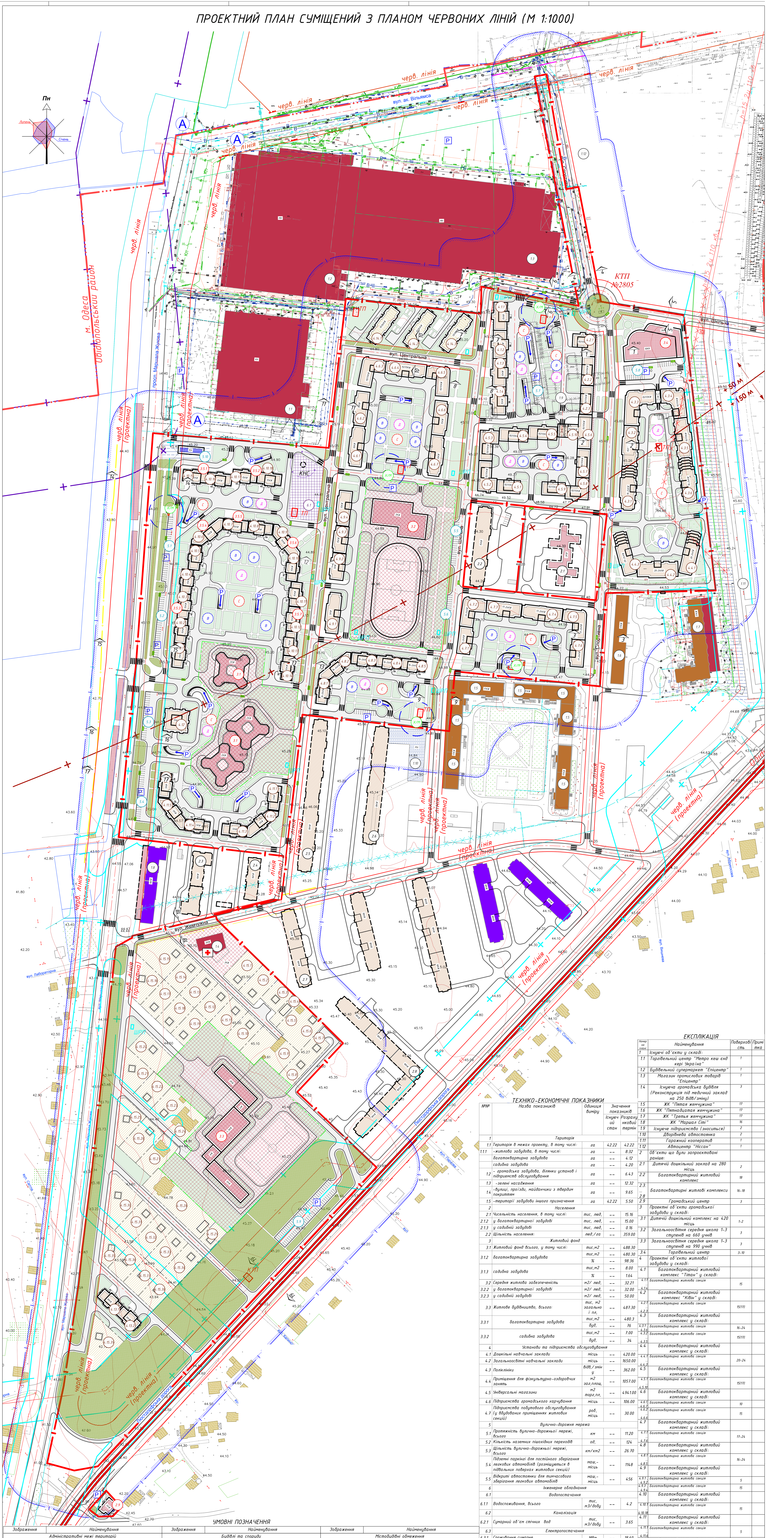
Пн
вул. Шолудька
вул. Ю. Іллєнка
вул. Ю. Іллєнка
вул. Ю. Іллєнка